

## 总目录

工程名称：玉林（福绵）节能环保产业园南部工业供水厂建设项目（二期5万吨/天）设计阶段：施工图  
第二册（共七册）建筑专业  
日期：2025年02月

[illegible]

## 图纸目录


共 1 页 第 1 页

工程名称:玉林(福绵)节能环保产业园南部工业供水厂建设项目(二期5万吨/天) 设计阶段:施工图  
 第 二 册(共七册)建筑专业 日 期:2025年02月

序号	图纸名称	图纸编号	图幅	张数	备注
01	清水池底层平面图	JZ-SS1-03-01	A1+0	1	
02	清水池顶层平面图	JZ-SS1-03-02	A1+0	1	
03	清水池立面图	JZ-SS1-03-03	A1+0	1	
04	清水池1-1剖面图、大样详图	JZ-SS1-03-04	A1+0	1	
05					
06					
项目负责	李 亮		校 核	朱行凤	
专业负责	黄俊绮		设 计	黄俊绮	

不 <sub>レ</sub> 主	不 <sub>レ</sub> 主		不 <sub>レ</sub> 主疑辭
不 <sub>レ</sub> 主	不 <sub>レ</sub> 主	不 <sub>レ</sub> 主疑白	不 <sub>レ</sub> 主疑細
不 <sub>レ</sub> 主	不 <sub>レ</sub> 主	不 <sub>レ</sub> 主乃也	不 <sub>レ</sub> 主兩形
			不 <sub>レ</sub> 主之仁

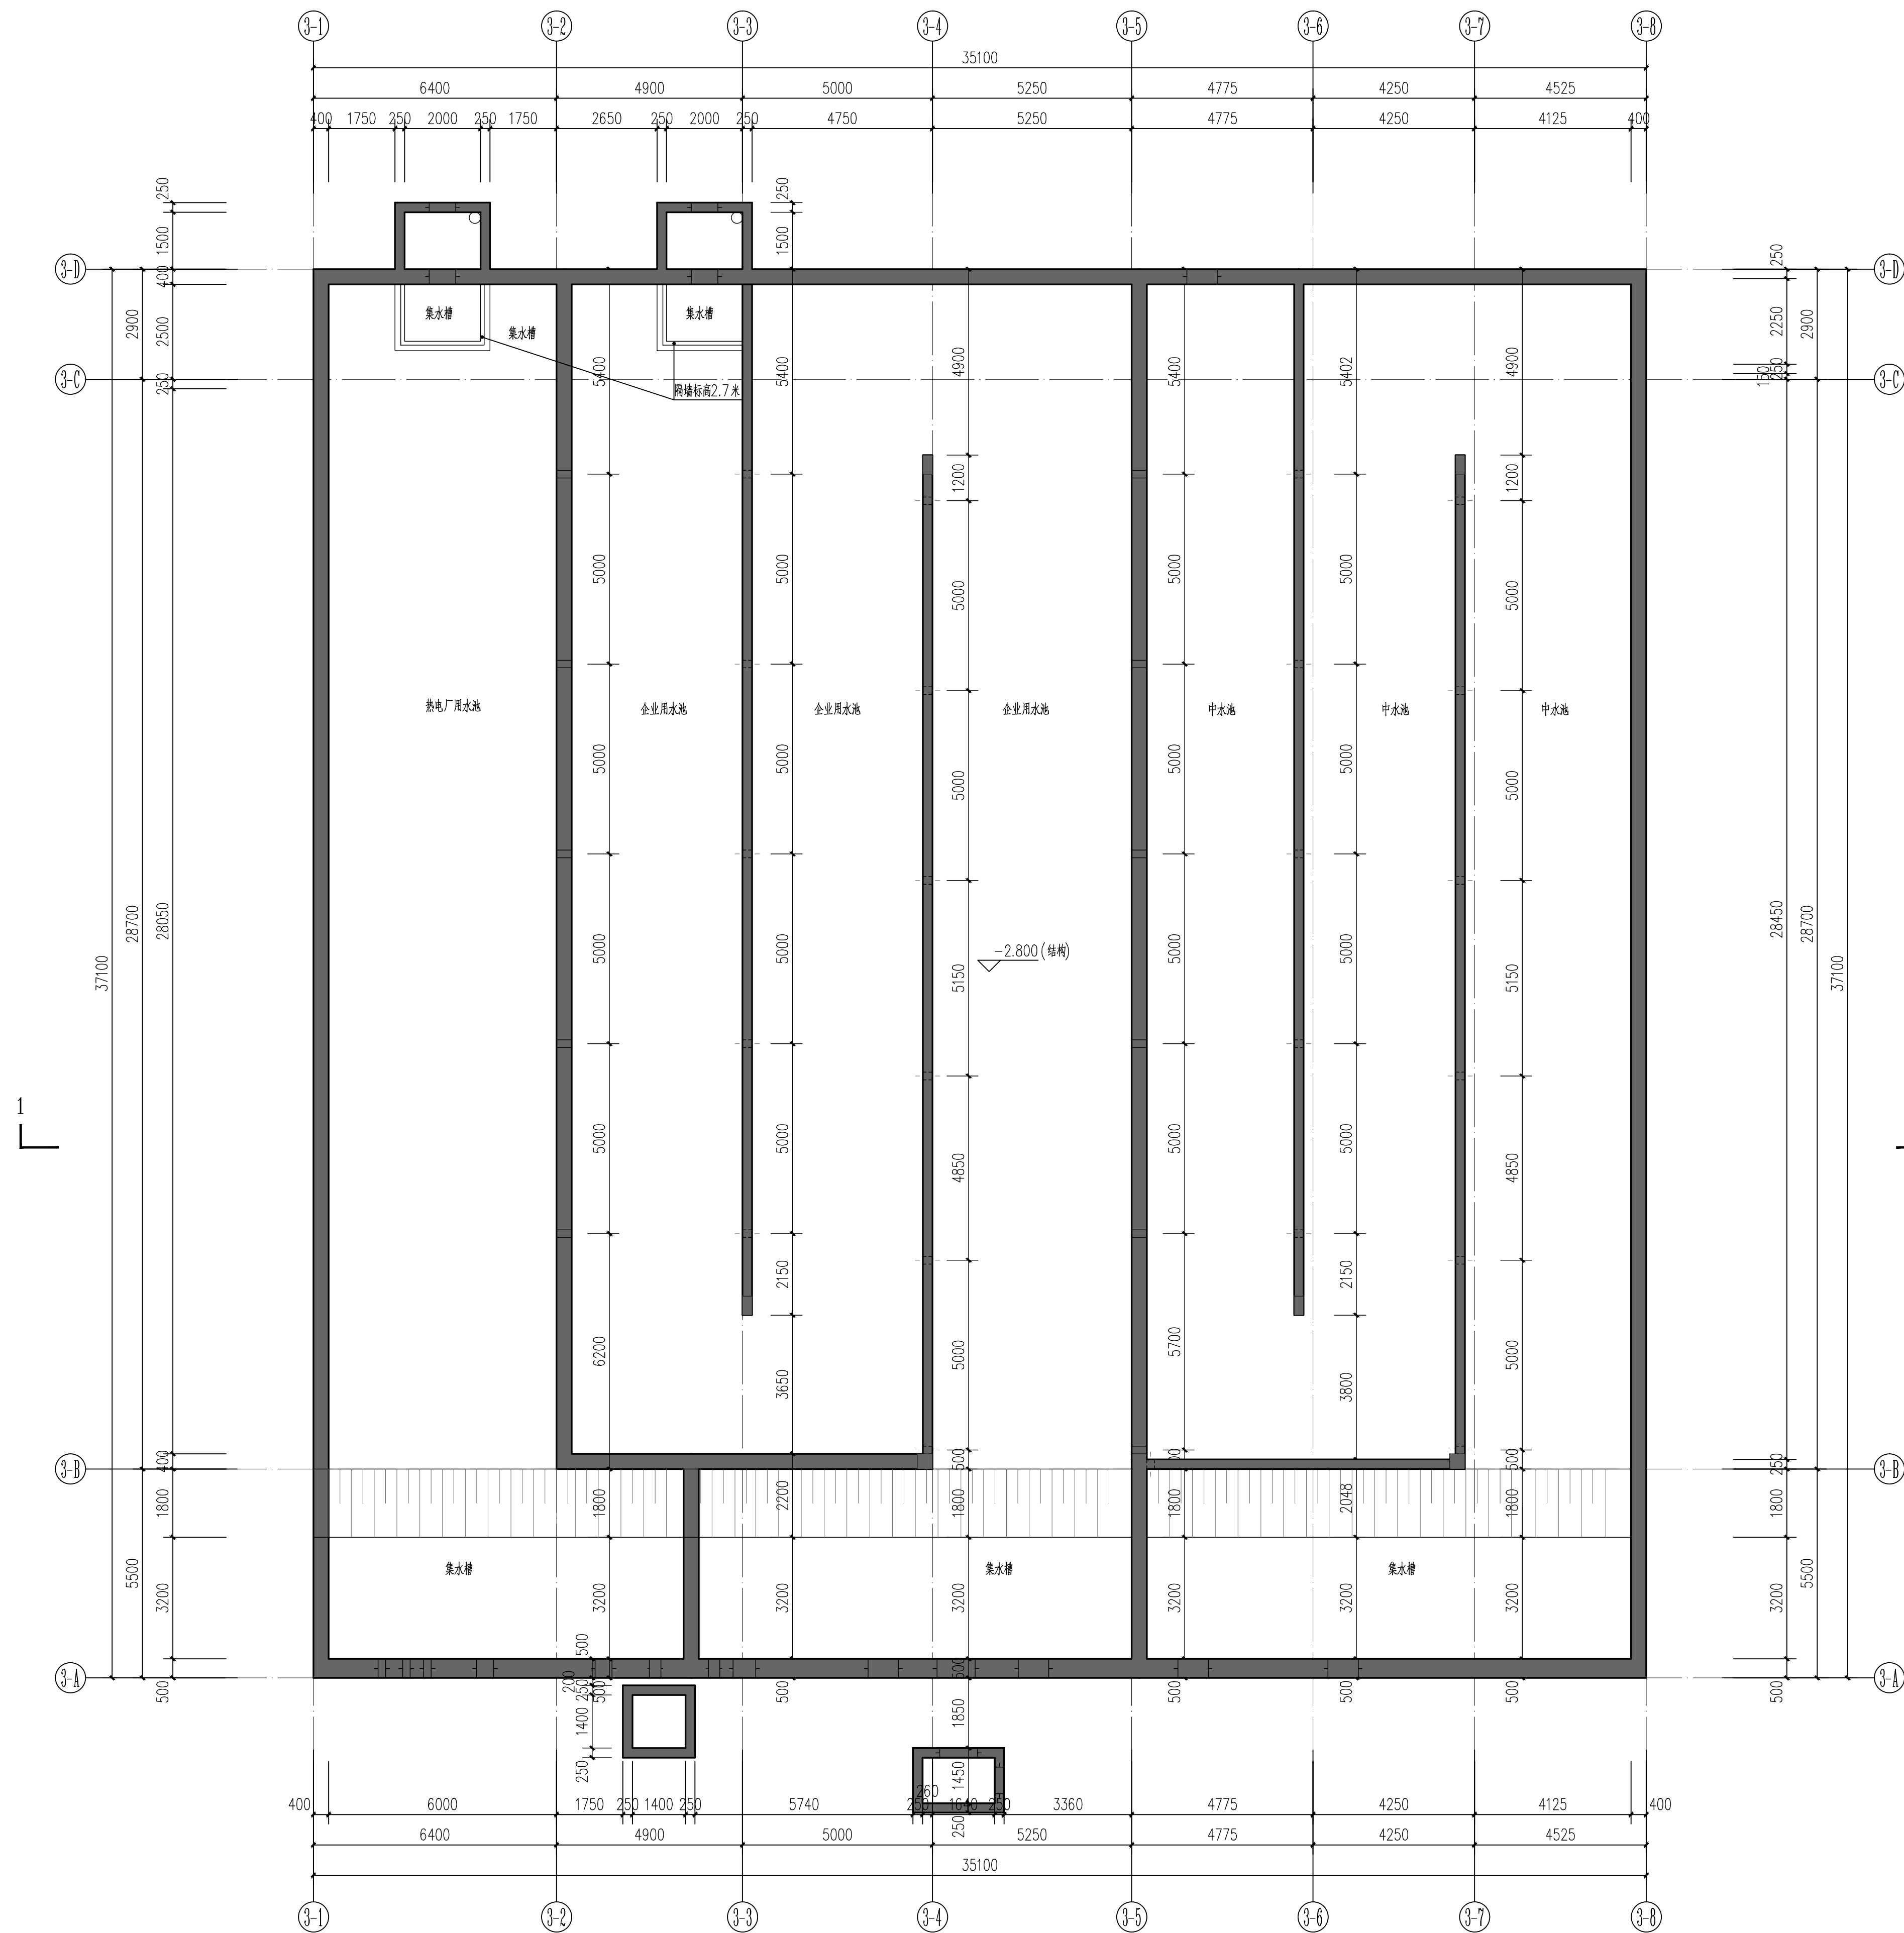

清水池底层平面图 1:100


构筑物面积:1302.21平方米

+0.000 相对于绝对标高 79.50m

注：水池构筑物设备相关做法详工艺及结构图纸。


说明:

- 1.本工程护栏需做反坎,反坎高度100,宽度100,为混凝土反坎。
- 2.混凝土雨棚大样详国标
- 13


 <b>广州市创景市政工程设计有限公司</b> GUANGZHOU CHUANGJING MUNICIPAL ENGINEERING DESIGN CO.,LTD.	玉林（福绵）节能环保产业园南部工业水厂建设项目（二期5万吨/天）		项目负责人	李亮	李亮	校核人	朱行凤	朱凤	工程编号	CJ-2024H-004	设计阶段	施工图
	建筑专业		专业负责人	黄俊绮	黄俊绮	审核人	严建	严建	图号	JZ-SS-03-01		
	清水池底层平面图		设计人	黄俊绮	黄俊绮	审定人	严建	严建	日期	2025.02	比例	1:100

清水池顶层平面图


专业	专业
专业	专业
电气专业	自控专业
结构专业	暖通专业
工艺专业	建筑专业

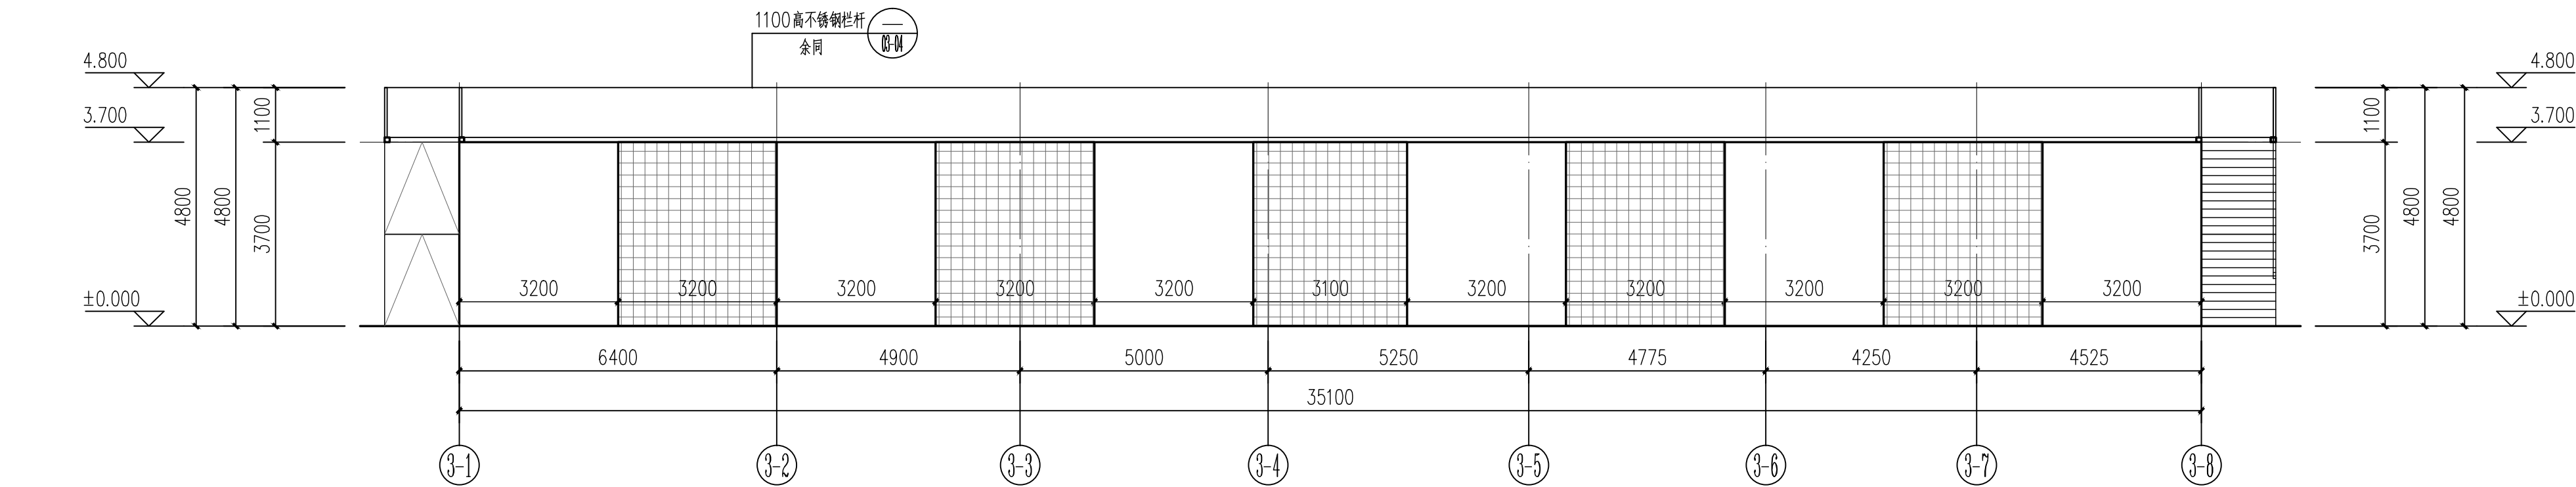


清水池③-①—③-⑧立面图 1:100

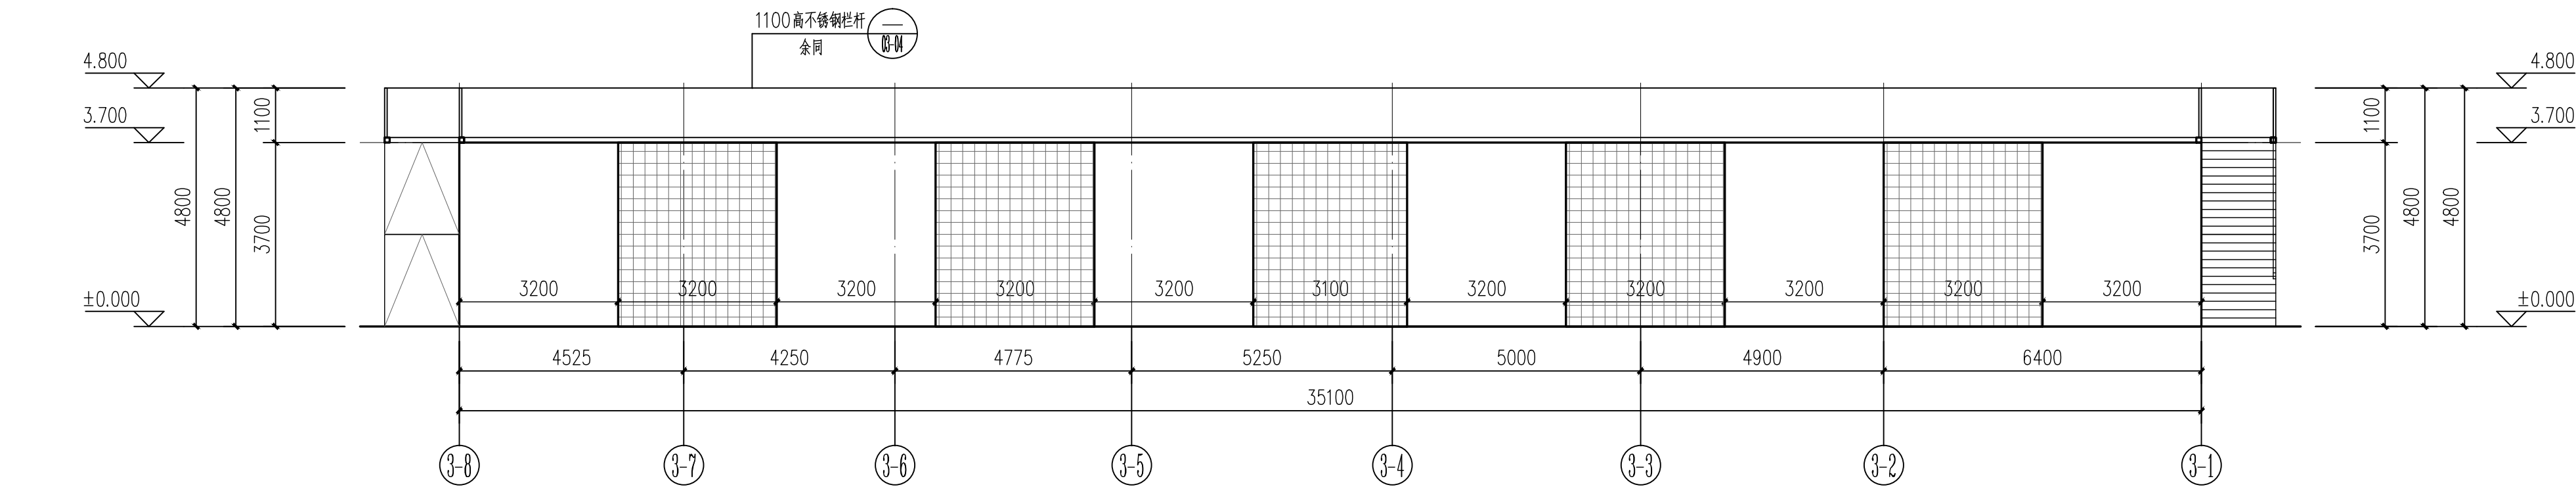

清水池③-⑧—③-①立面图 1:100

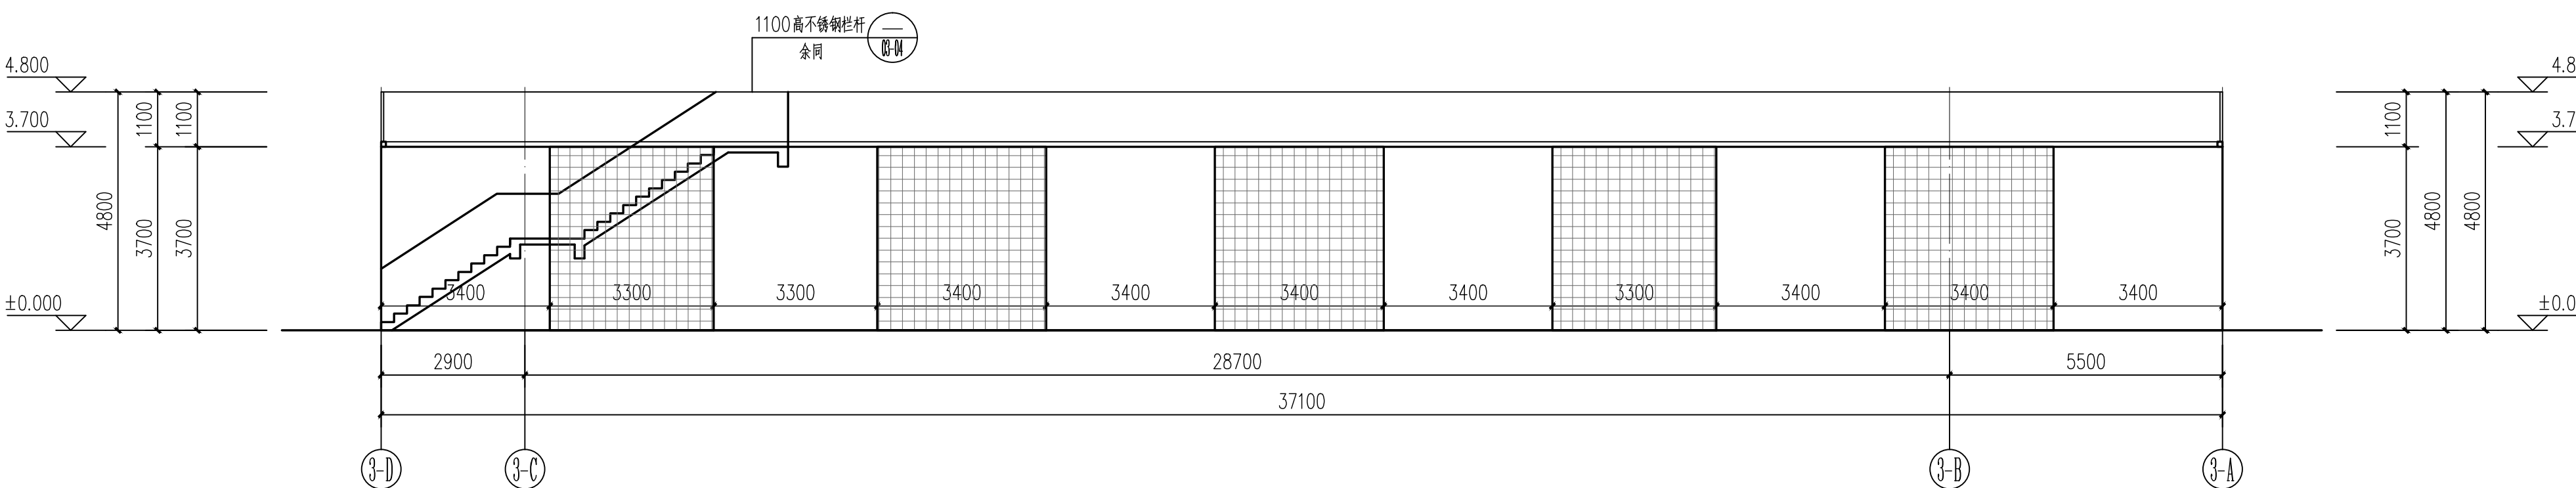

清水池③-B—③-A立面图 1:100

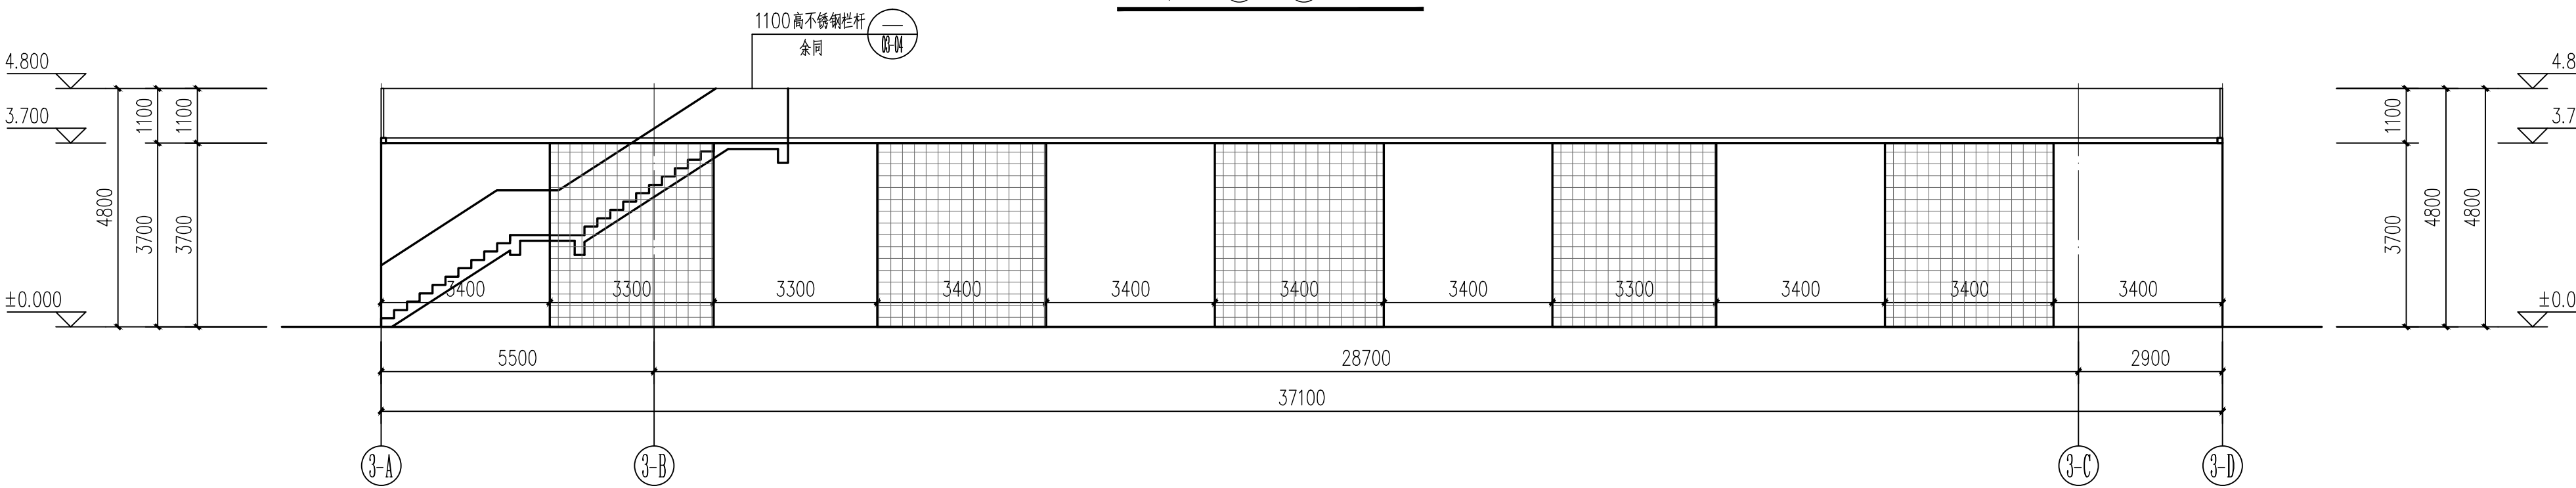


清水池③-A—③-B立面图 1:100

外墙装饰说明一览表:


编号	图例	说明
①		45x95米白色釉面砖（做大分隔缝600X600）
②		45x95深灰色釉面砖（做大分隔缝600X600）
③		消防救援窗

说明:


- 本工程护栏需做反坎，反坎高度100，宽度100，为混凝土反坎。
- 混凝土雨棚大样详国标

 <div>广州市创景市政工程设计有限公司 GUANGZHOU CHUANGJING MUNICIPAL ENGINEERING DESIGN CO., LTD.</div>	玉林（福绵）节能环保产业园南部工业供水厂建设项目（二期5万吨/天）										
	项目负责人		李 亮	李亮	校核人	朱行凤	朱行凤	工程编号	CJ-2024A-004	设计阶段	施工图
	建筑专业		专业负责人	黄俊琦	黄俊琦	审核人	严 建	严 建	图 号	JZ-SS1-03-03	
	清水池立面图		设计人	黄俊琦	黄俊琦	审定人	严 建	严 建	日 期	2025.02	比 例 1:100


不 <sub>レ</sub> 主	不 <sub>レ</sub> 主		不 <sub>レ</sub> 主駢韻
不 <sub>レ</sub> 主	不 <sub>レ</sub> 主	不 <sub>レ</sub> 主駢白	不 <sub>レ</sub> 主駢韻
不 <sub>レ</sub> 主	不 <sub>レ</sub> 主	不 <sub>レ</sub> 主駢律	不 <sub>レ</sub> 主駢韻
不 <sub>レ</sub> 主	不 <sub>レ</sub> 主	不 <sub>レ</sub> 主駢影	不 <sub>レ</sub> 主駢韻
不 <sub>レ</sub> 主	不 <sub>レ</sub> 主	不 <sub>レ</sub> 主駢江	不 <sub>レ</sub> 主駢韻

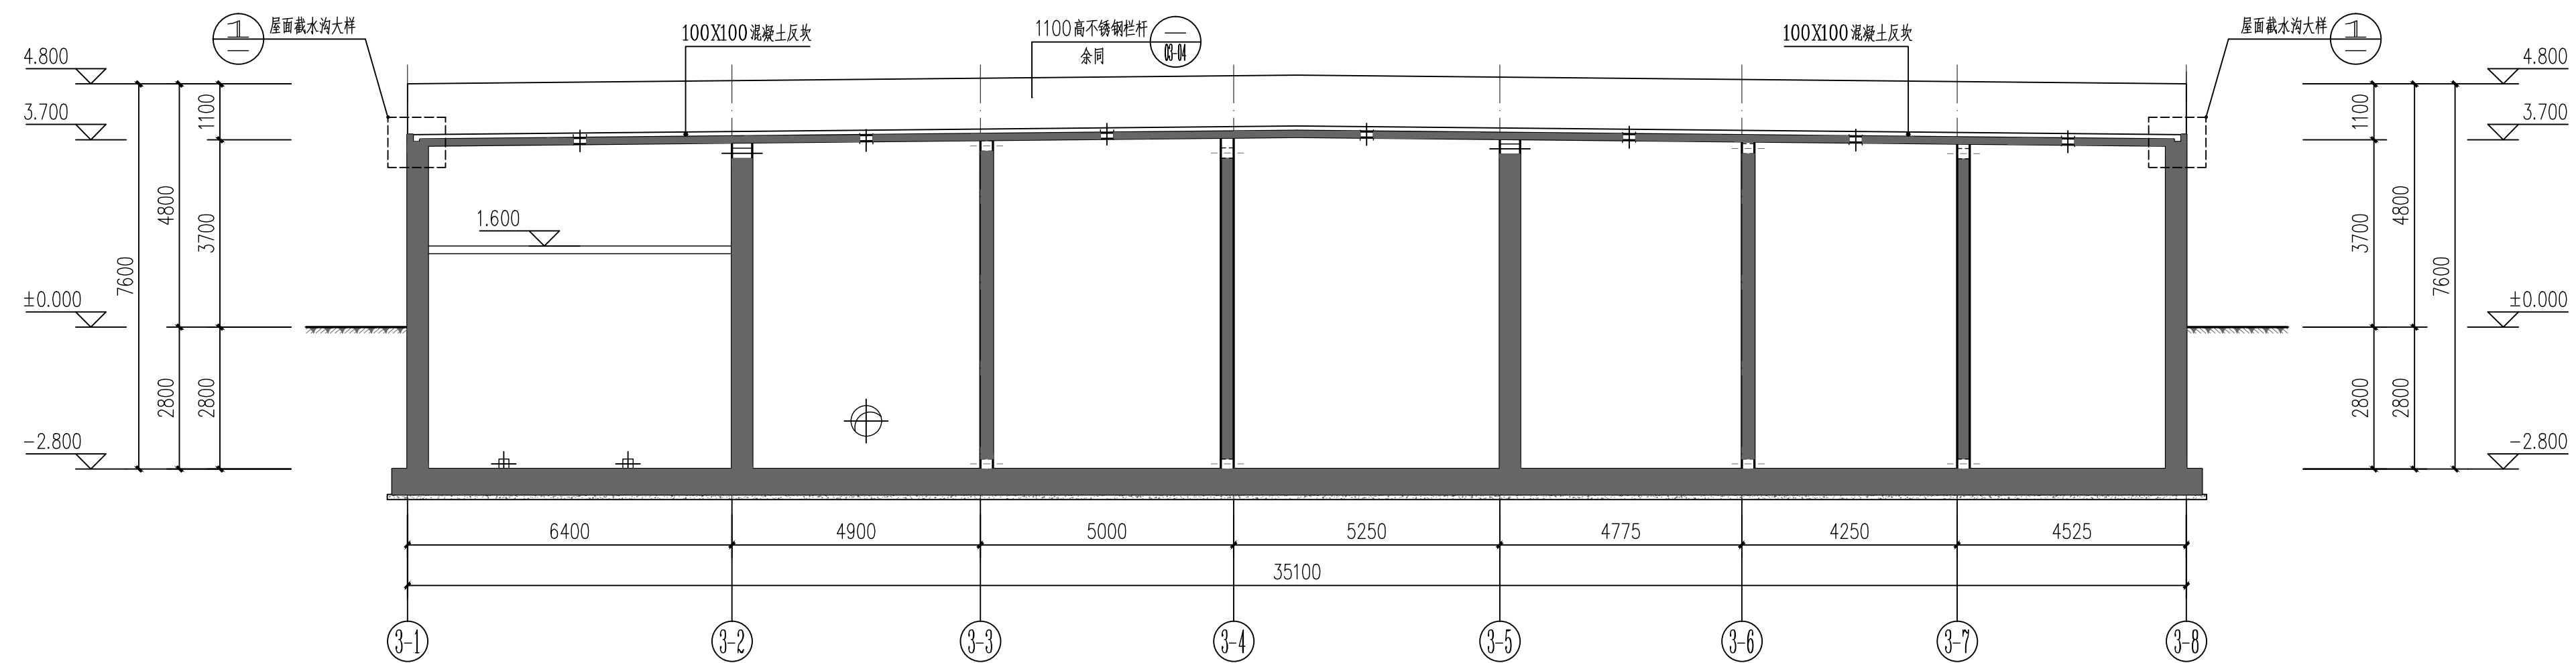

清水池1-1剖面图 1:100

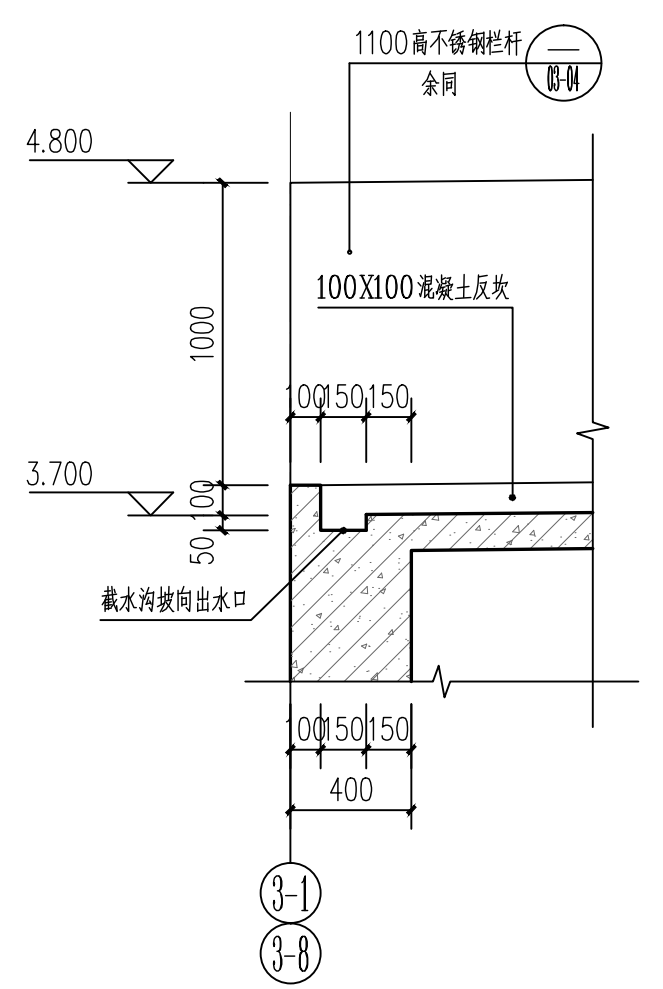


① 屋面截水沟大样 1:25

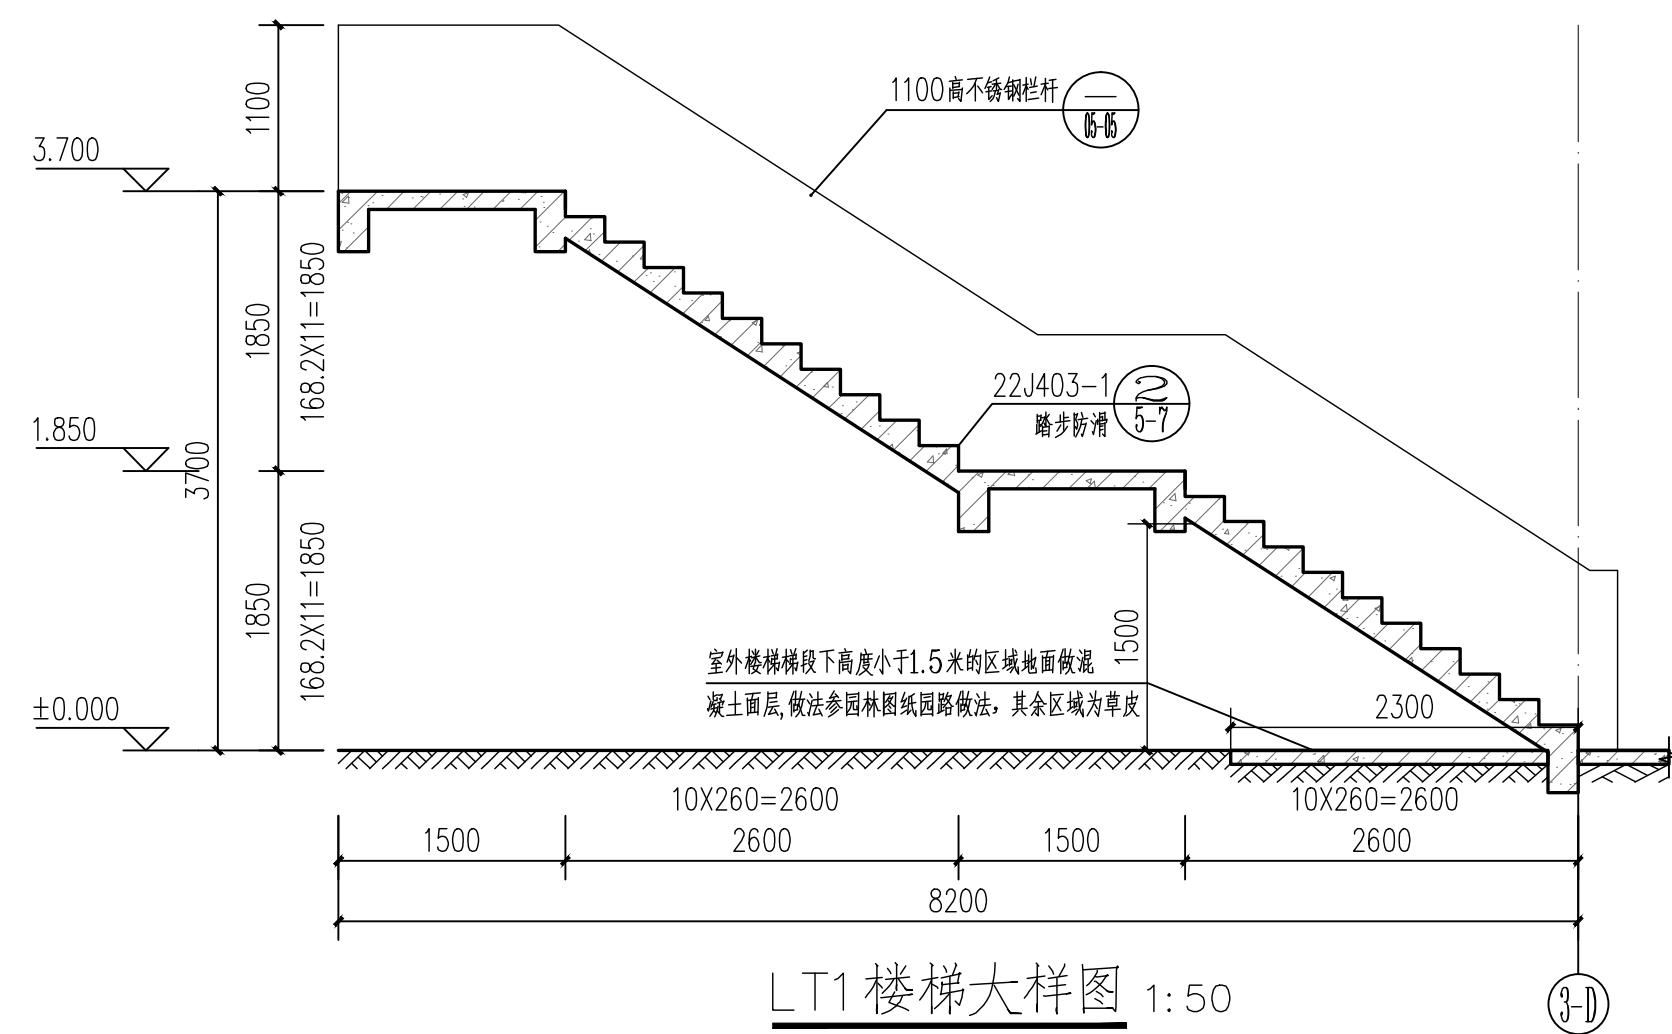


LT1 楼梯大样图 1:50

LT2楼梯做法参照此大样

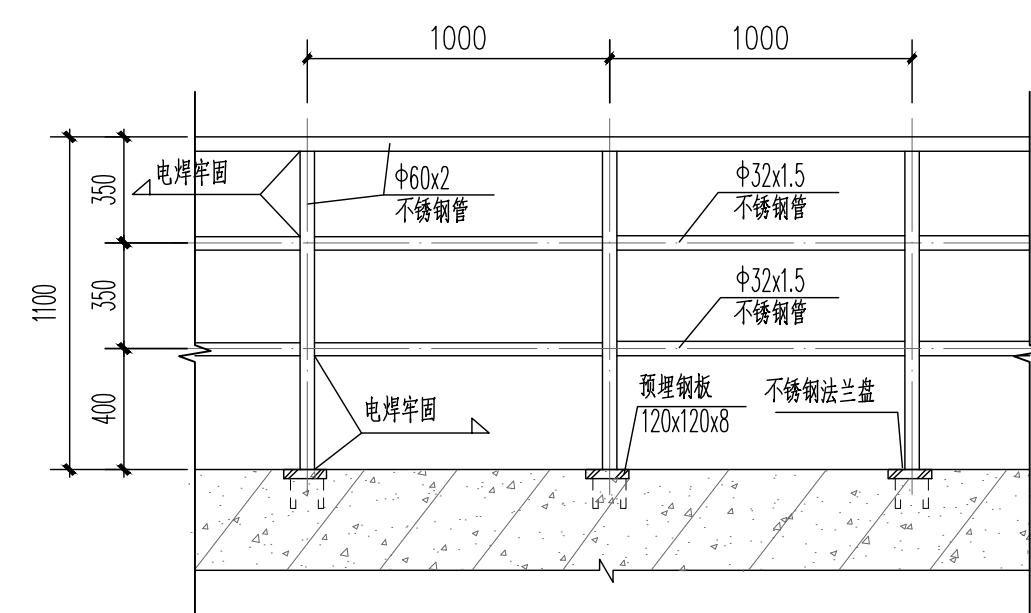


不锈钢栏杆大样一 1:25

平直段

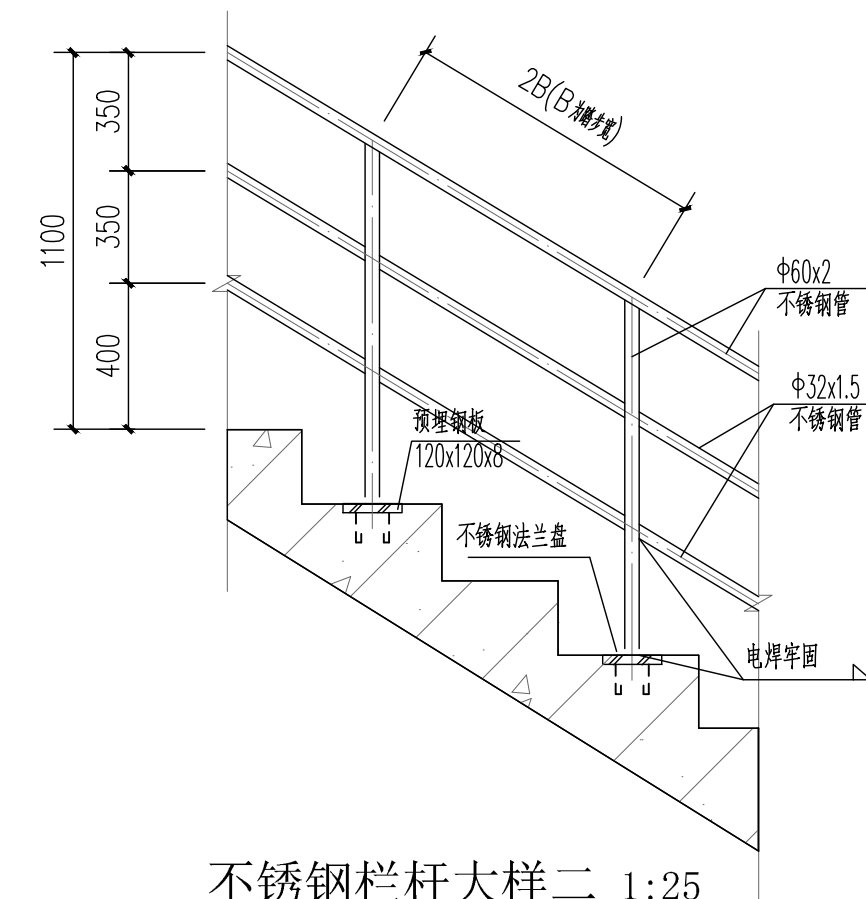

不锈钢栏杆大样二 1:25

梯板段

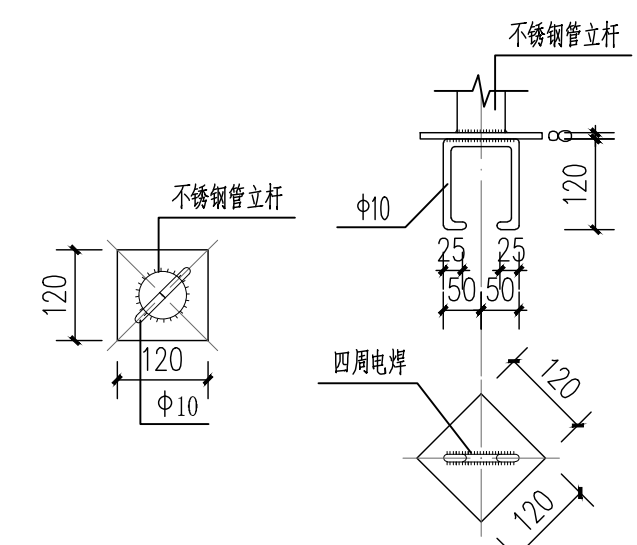

预埋钢板大样 1:25

1:25