



总图 SITE		结构 STRUCTURE		强电 ELECTRICITY		采暖通风空气调节 HVAC
建筑 ARCHITECTURE		给水排水 PLUMBING		弱电 ELECTRICITY		动力 POWER

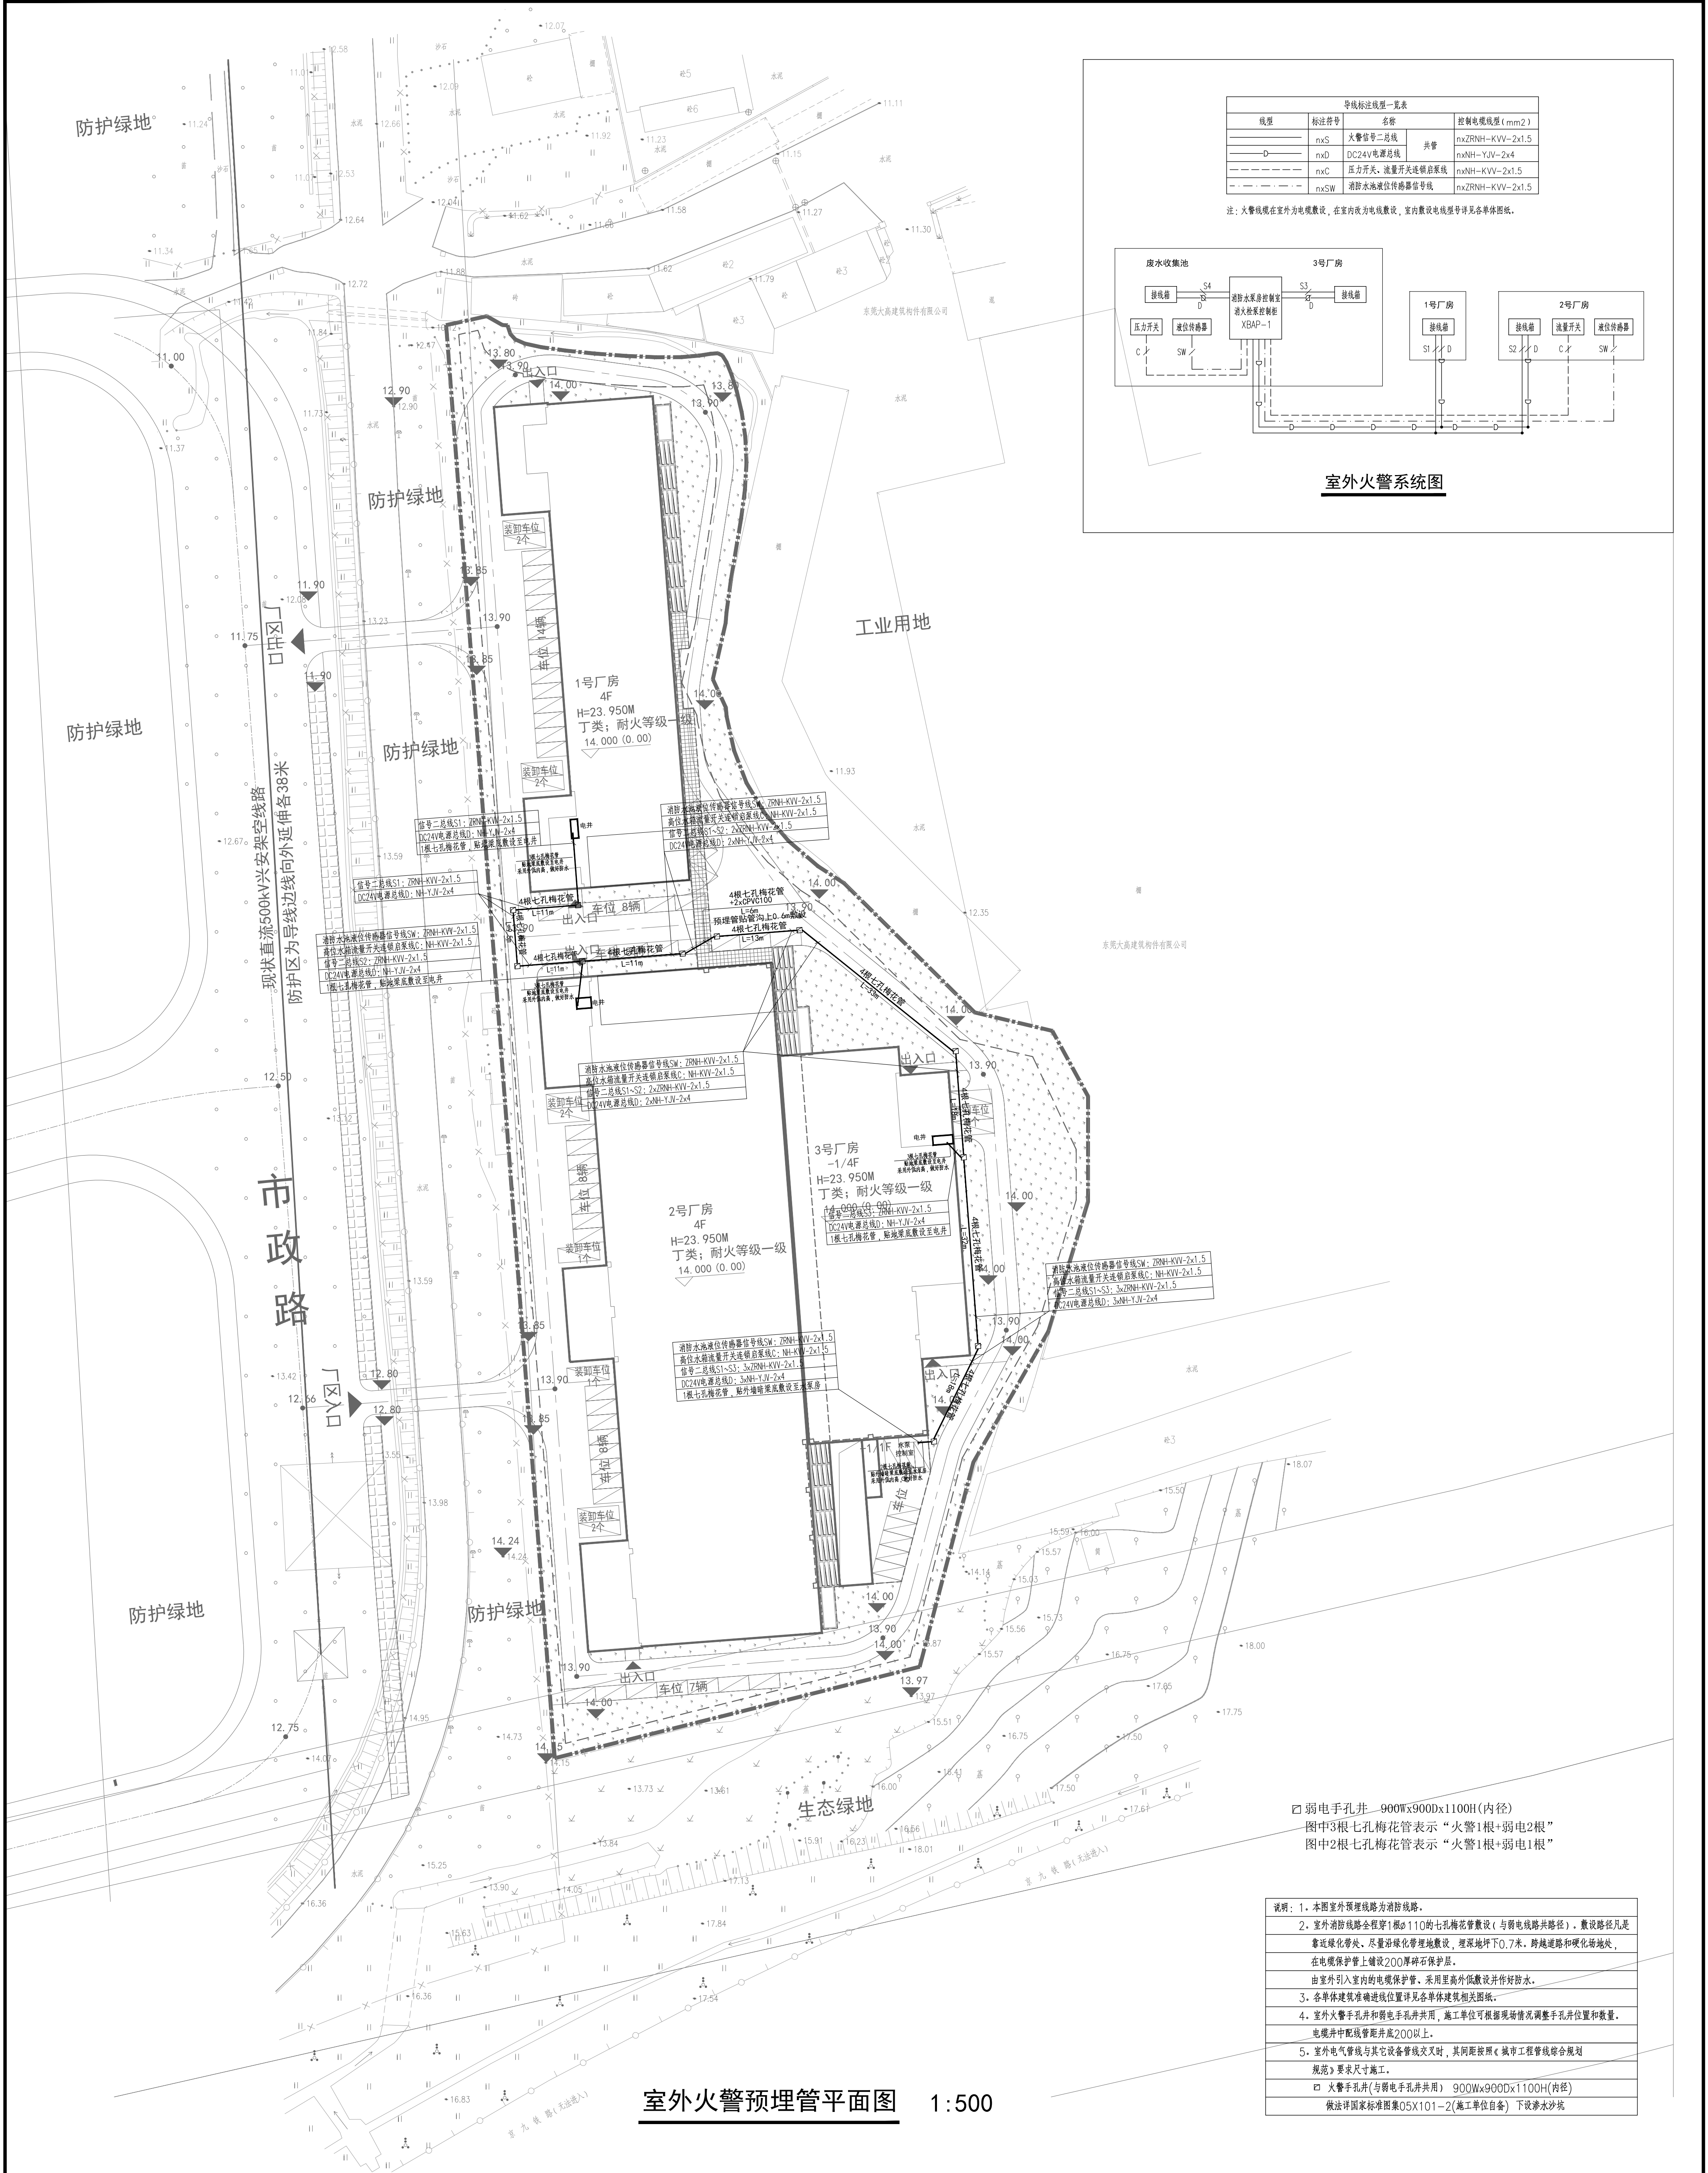

建筑施工单位 ARCHITECTURE DESIGN			
建学建筑与工程设计有限公司 JIANXUE ARCHITECTURE & ENGINEERING DESIGN INS. CO., LTD.		工程地址: 东莞市莞城 No. 1111010237 Class A of Architecture Design P.R.C.	
建设单位 CLIENT		东莞市荣成实业投资有限公司	
合作设计单位 CO-OPERATED WITH			
工程名称 PROJECT NAME		常平环保专业基地M4-02地块 印花及污水处理项目	
工程编号 PROJECT NO.		工图编号 ISSUE NO.	-
项目名称 ITEM NAME	总平面		
审批人 APPROVED FOR ISSUE BY	签名 SIGNATURE	姓名 NAME	彭国忠
审核人 CHECKER	彭国忠	方红志	
项目负责人 PROJECT PRINCIPAL	彭国忠	彭国忠	
专业负责人 CHIEF ENGINEER	彭国忠	方红志	
校对人 CHECKED BY	彭国忠	顾大提	
设计人 DESIGNED BY	彭国忠	彭小雄	
制图人 DRAWING BY	彭国忠	彭小雄	
图名 DRAWING TITLE	室外火警预埋管平面图		
设计比例 DESIGNATION SCALE	施工图专业 DESIGNATION SCALE	电气 ELECTRICITY	
图号 DRAWING NO.	DS-27-X01	比例 SCALE	照示
备注 REMARKS	ACCORDING SPECIAL SCALE		
个人专业专用章	PRIVATE PATENT SEAL		