


总图	结构	强电	采暖通风空气调节
建群	给水排水	弱电	HVAC
ARCHITECTURE	PUMPING	ELECTRICITY	POWER

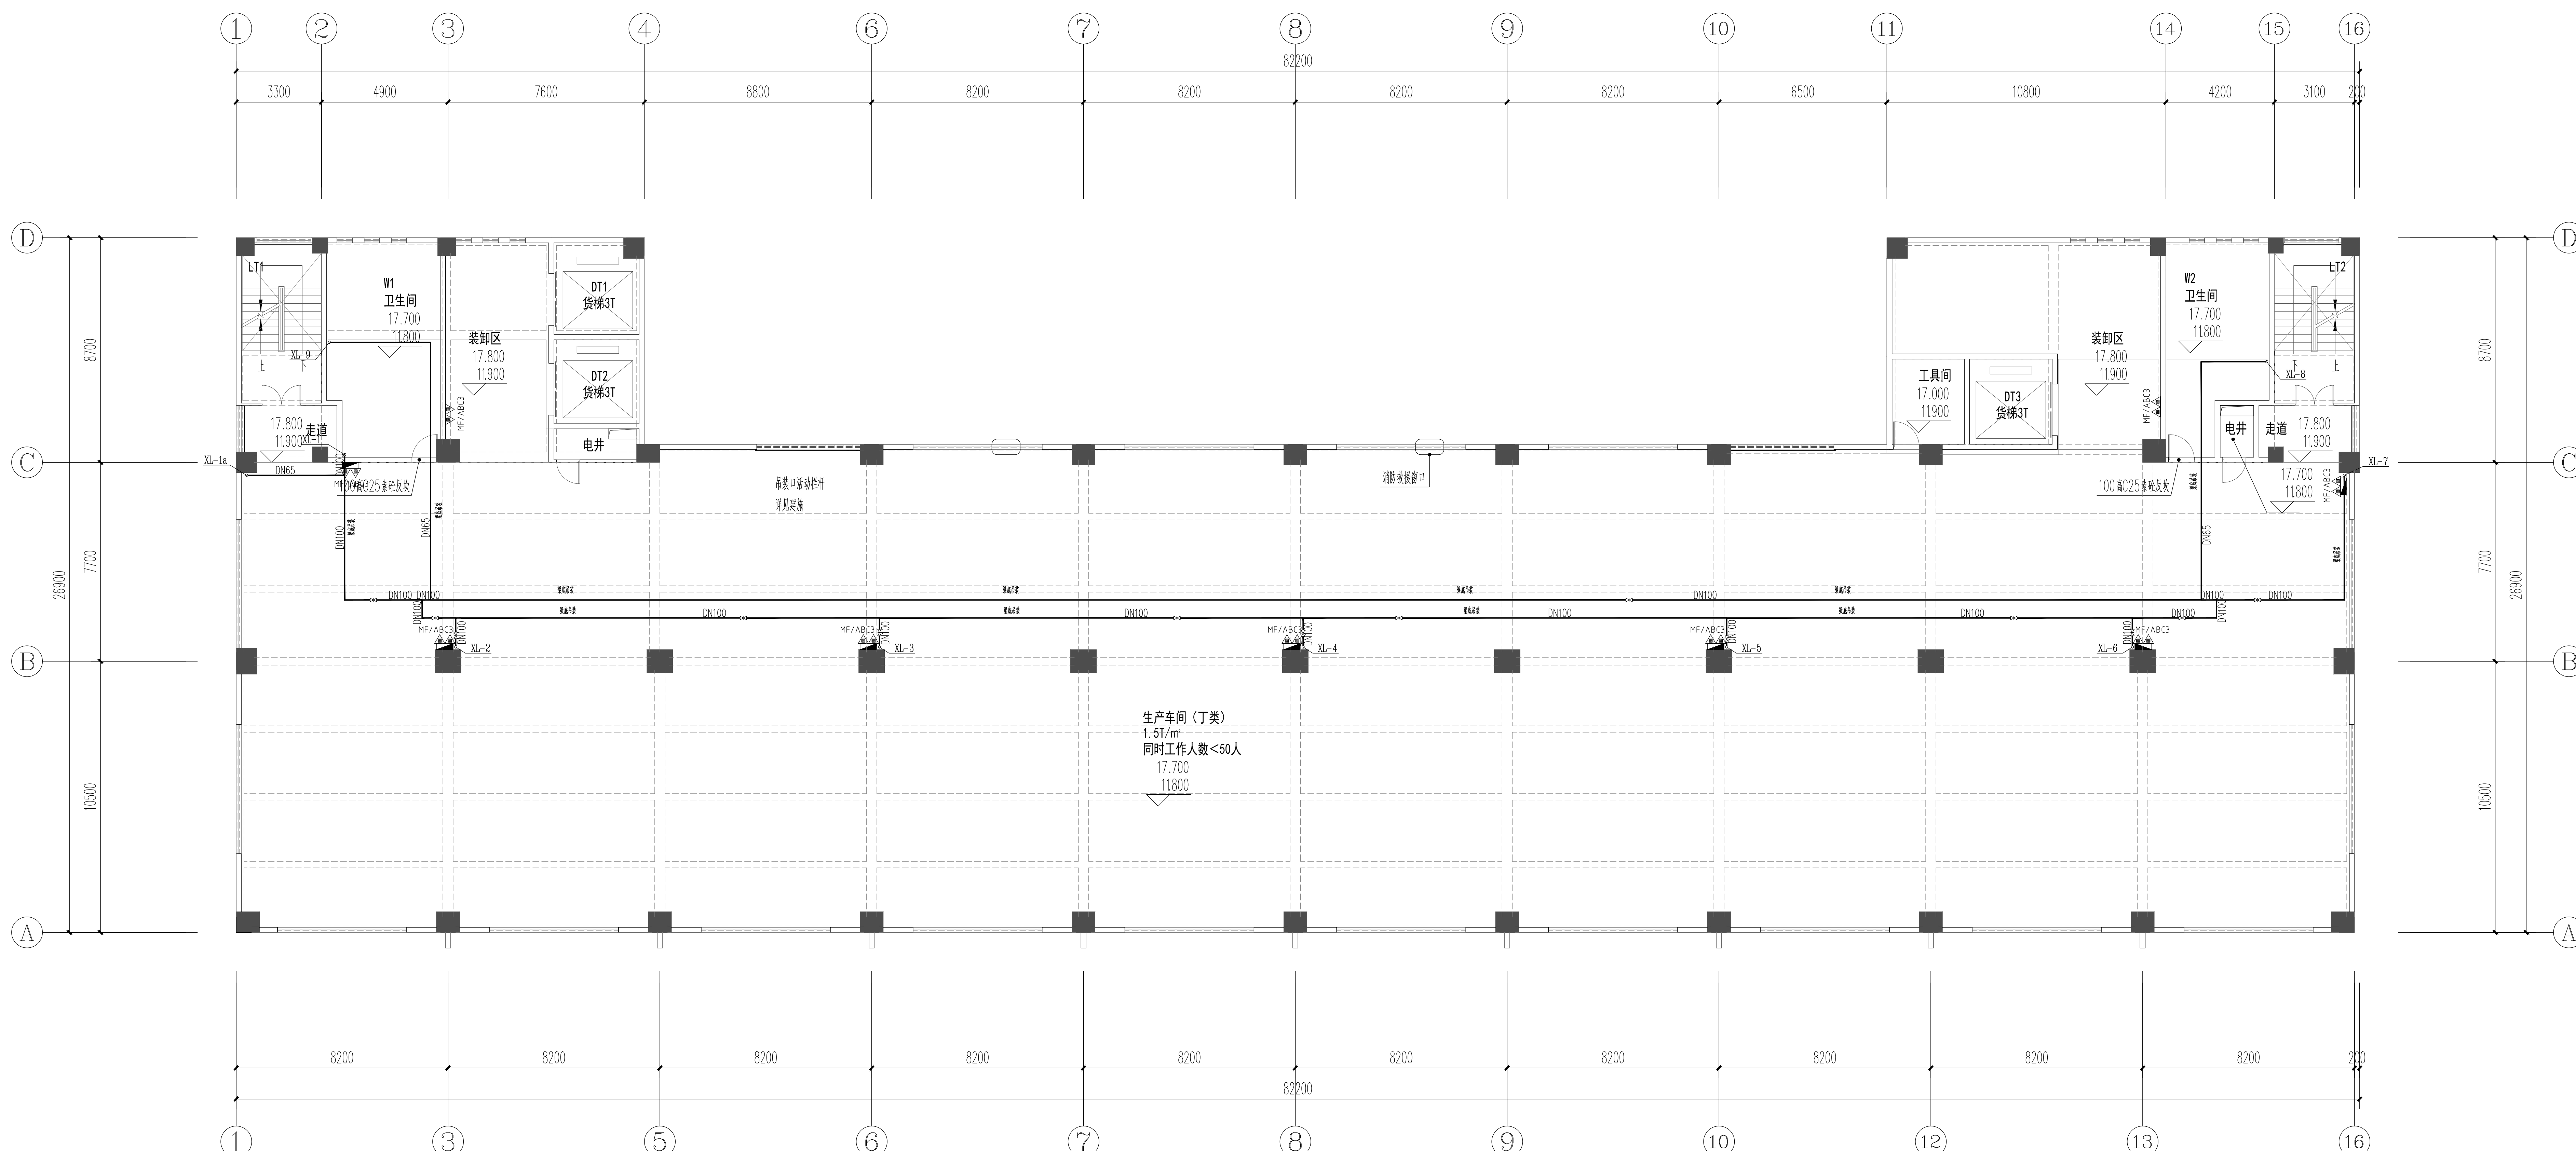

四层消防平面图 1:100

建筑设计单位 ARCHITECTURE DESIGN					
建学建筑与工程设计所有限公司 JIANKUE ARCHITECTURE & ENGINEERING DESIGN INS. CO., LTD.					
工程设计证书<甲级>编号A111010257 No.A111010257 Class A of Architecture Design P.R.C					
设计单位 CLIENT		东莞市荣欣实业投资有限公司			
合作设计单位 CO-OPERATED WITH					
					
新本 REVISION		出图事由 COMMENTS		出图日期 ISSUE DATE	
工程名称 PROJECT NAME 常平环保专业基地M-02地块 印花及洗水项目					
工程编号 PROJECT NO.		--			
项目名称 ITEM NAME 1号厂房					
审定人 AUTHORIZED FOR ISSUE BY		签 SIGNATURE	名 NAME	姓 NAME	姓 NAME
审核人 FINAL CHECKER			彭国涛	彭国涛	彭国涛
项目负责人 PROJECT PRINCIPAL			彭国涛	彭国涛	彭国涛
专业负责人 CHIEF ENGINEER			李春强	冯志强	冯志强
设计人 DESIGNED BY			冯涛杰	冯涛杰	冯涛杰
制图人 DRAWING BY			冯涛杰	冯涛杰	冯涛杰
图名 DRAWING TITLE 四层消防平面图					
设计阶段 STATUS: CONSTRUCTION WORKING		施工图 专业 SPECIAL		给排水 PLUMBING	
存档编号 ARCHIVES NO.		SS-01-X07		比例 SCALE 1:100	
设计单位专用章 PRIVATE SEAL		ACADEMIC SPECIAL SEAL			
个人执业专用章 PRIVATE PRACTICE SEAL					
本图须加盖本公司出图章, 否则一律无效 DRAWING IS INVALID WITHOUT SPECIAL SEAL FROM AIA ACIA CO.					