


总图	结构	强电	采暖通风空气调节
建修	给水排水	弱电	HVAC
ARCHITECTURE	PUMPING	ELECTRICITY	POWER

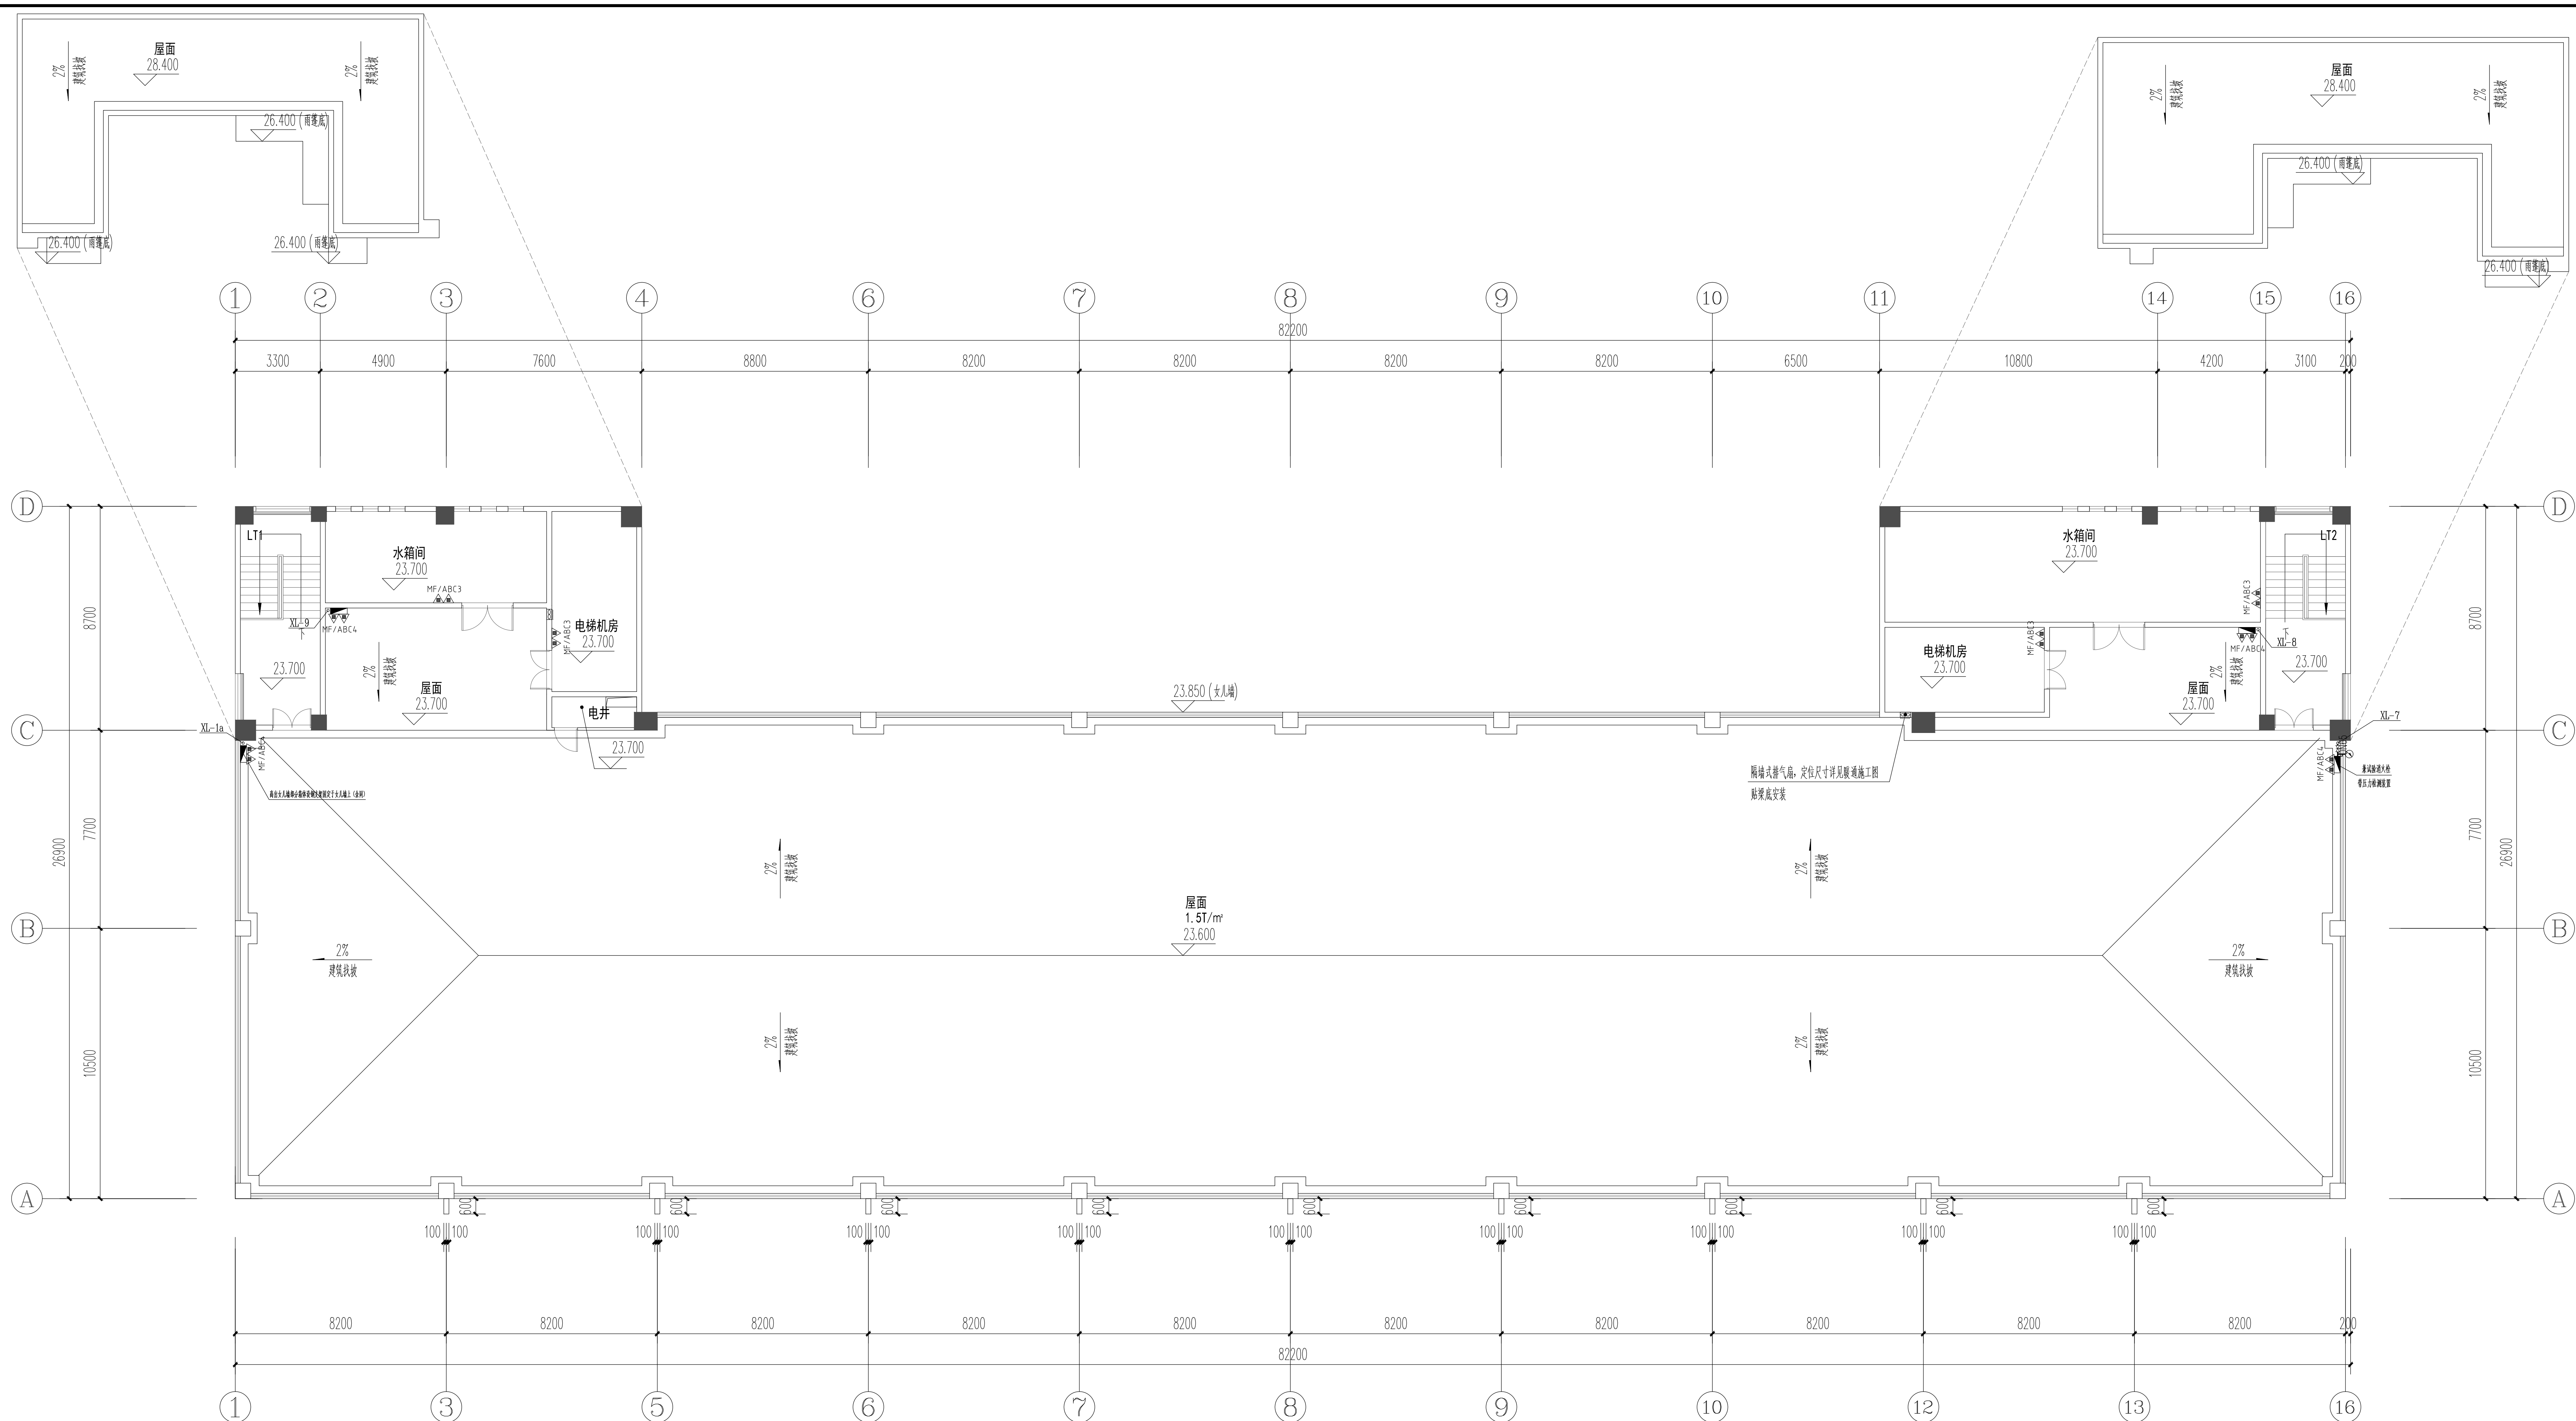

屋面层消防平面图 1:100

建筑设计单位 ARCHITECTURE DESIGN			
建学建筑与工程设计所有限公司 JIANXUE ARCHITECTURE & ENGINEERING DESIGN INS. CO., LTD. 工程设计证书之甲类编号A110102057 No.A110102057 Class A of Architecture Design P.R.C			
设计单位 CLIENT		东莞市荣欣实业投资有限公司	
合作设计单位 CO-OPERATED WITH			
版本号 VERSION	出图事由 COMMENTS	出图日期 ISSUE DATE	
工程名称 PROJECT NAME 常平环保专业基地A4-02地块 印花及流水项目			
工程编号 PROJECT NO.	—		
项目名称 ITEM NAME 1号厂房			
审定人 AUTHORIZED FOR ISSUE BY	签 名 SIGNATURE	姓 名 NAME	
审核人 FINAL CHECKER	杨智敏	郭国成	
项目负责人 PROJECT PRINCIPAL	杨智敏	杨智敏	
专业负责人 CHIEF ENGINEER	杨智敏	杨智敏	
设计人 DESIGNED BY	邓永强	邓永强	
校对人 CHECKED BY	邓永强	邓永强	
图名 DRAWING TITLE 屋面层消防平面图			
设计阶段 STATUS	施工图 CONSTRUCTION WORKING	专业 DISCIPLINE	审核人 FLAMMABLE
审核编号 ARCHIVES NO.	SS-01-X08	比例 SCALE	1:100
设计单位专用章盖		ACADEMIC SPECIAL SEAL	
个人执业专用章盖		PRIVATE PATENT SEAL	
本图须加蓋本公司出图章, 否则一律无效 DRAWING BE INVALID WITHOUT SPECIAL SEAL FROM A.S.E.I. CO., LTD.			