


总图 SITE	结构 STRUCTURE	强电 ELECTRICITY	采暖通风空气调节 HVAC
建筑 ARCHITECTURE	给排水 PLUMBING	弱电 ELECTRICITY	动力 POWER

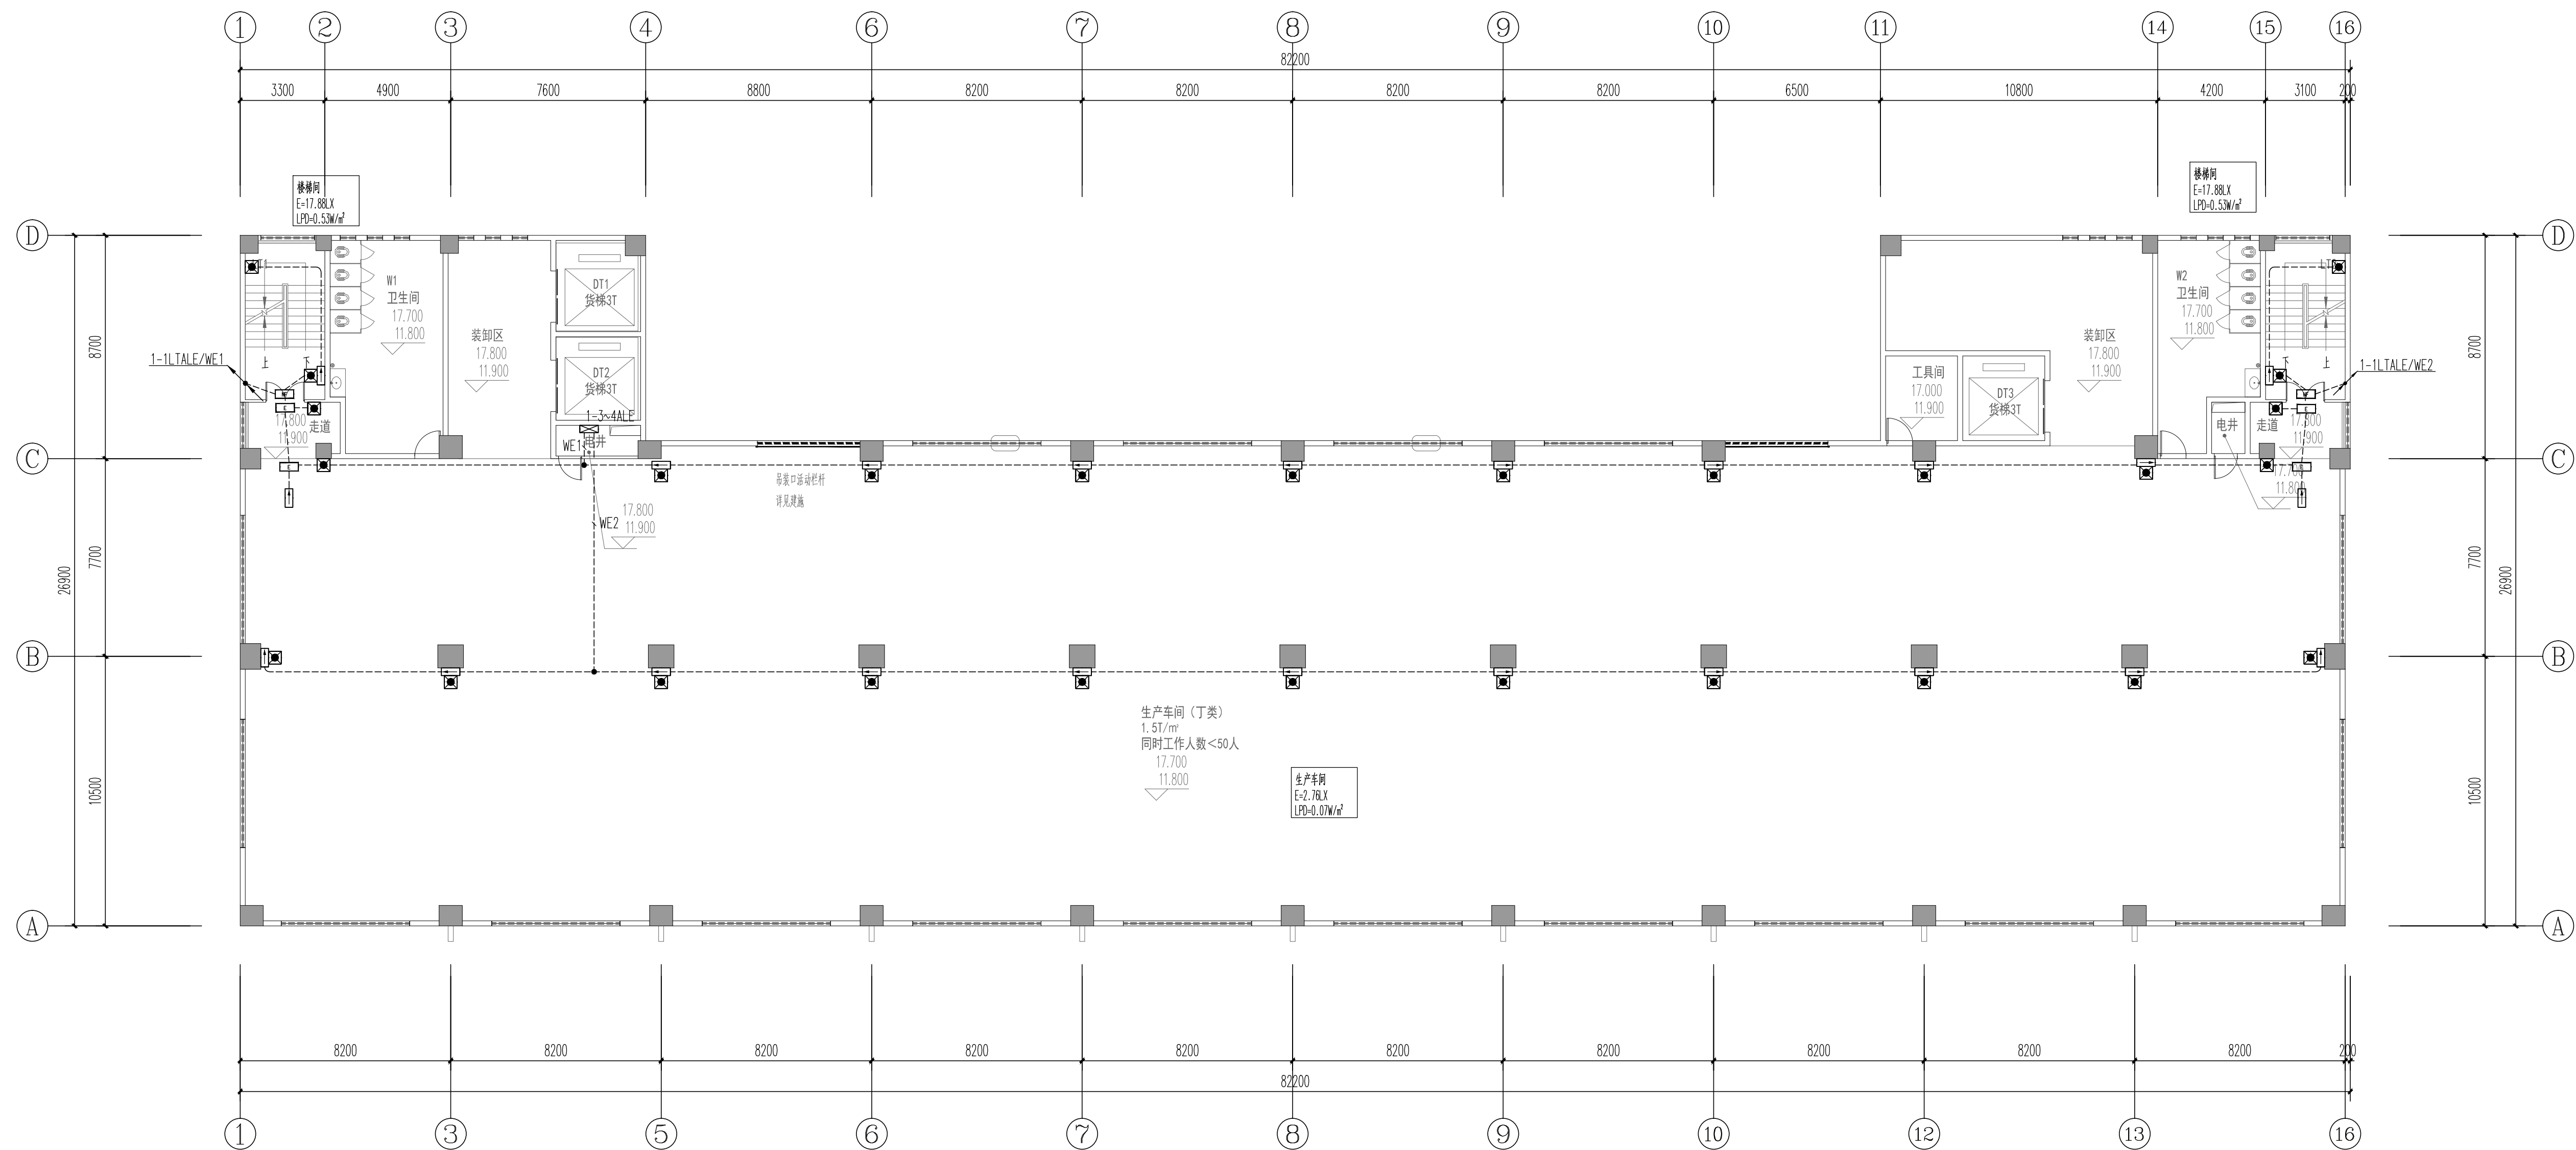

三-四层应急照明平面图

建筑设计单位 ARCHITECTURE DESIGN					
<div>JIANHUO</div>					
建筑设计与工程事务所有限公司 JIANHUA ARCHITECTURE & ENGINEERING DESIGN INS. CO., LTD. <div>工程设计证书<甲级>编号A111010257 No.A111010257 Class A of Architecture Design P.R.C</div>					
建设单位 CLIENT <div>东莞市荣欣实业投资有限公司</div>					
合作设计单位 CO-OPERATED WITH					
版本号 REVISION					
出图事由 COMMENTS					
出版日期 ISSUE DATE					
项目名称 PROJECT NAME <div>常平环保专业基地A4-02地块 印花及洗水项目</div>					
工程编号 PROJECT NO.					
项目名称 ITEM NAME <div>1号厂房</div>					
		签 名 SIGNATURE		姓 名 NAME	
单人完成 AUTHORIZED FOR ISSUE BY		彭国忠		彭国忠	
审核人 FINAL CHECKER		方红志		方红志	
项目负责人 PROJECT PRINCIPAL		彭国忠		彭国忠	
专业负责人 CHIEF ENGINEER		方红志		方红志	
校对人 APPROVED BY		赖大程		赖大程	
设计人 DESIGNED BY		郭小雄		郭小雄	
制图人 DRAWN BY		郭小雄		郭小雄	
图名: DRAWING TITLE <div>三-四层应急照明平面图</div>					
设计阶段 STATUS		施工图 CONSTRUCTION WORKING		专业 DISCIPLINE	
电气 ELECTRICITY					
存档编号 ARCHIVES NO.					
图号 DRAWING NO.		DS-01-X09		比例 SCALE	
1:150					
单位出图专用章盖章			ACADEMIC SPECIAL SEAL		
个人执业专用章盖章			PRIVATE PATENT SEAL		
本图须加盖本公司出图签章，否则一律无效 DRAWING BE INVALID WITHOUT SPECIAL SEAL FROM JX AEHI CO., LTD.					