



总图 SITE	结构 STRUCTURE	强电 ELECTRICITY	采暖及空气调节 HVAC
建筑 BUILDING	给排水 PLUMBING	弱电 ELECTRICITY	动力 POWER

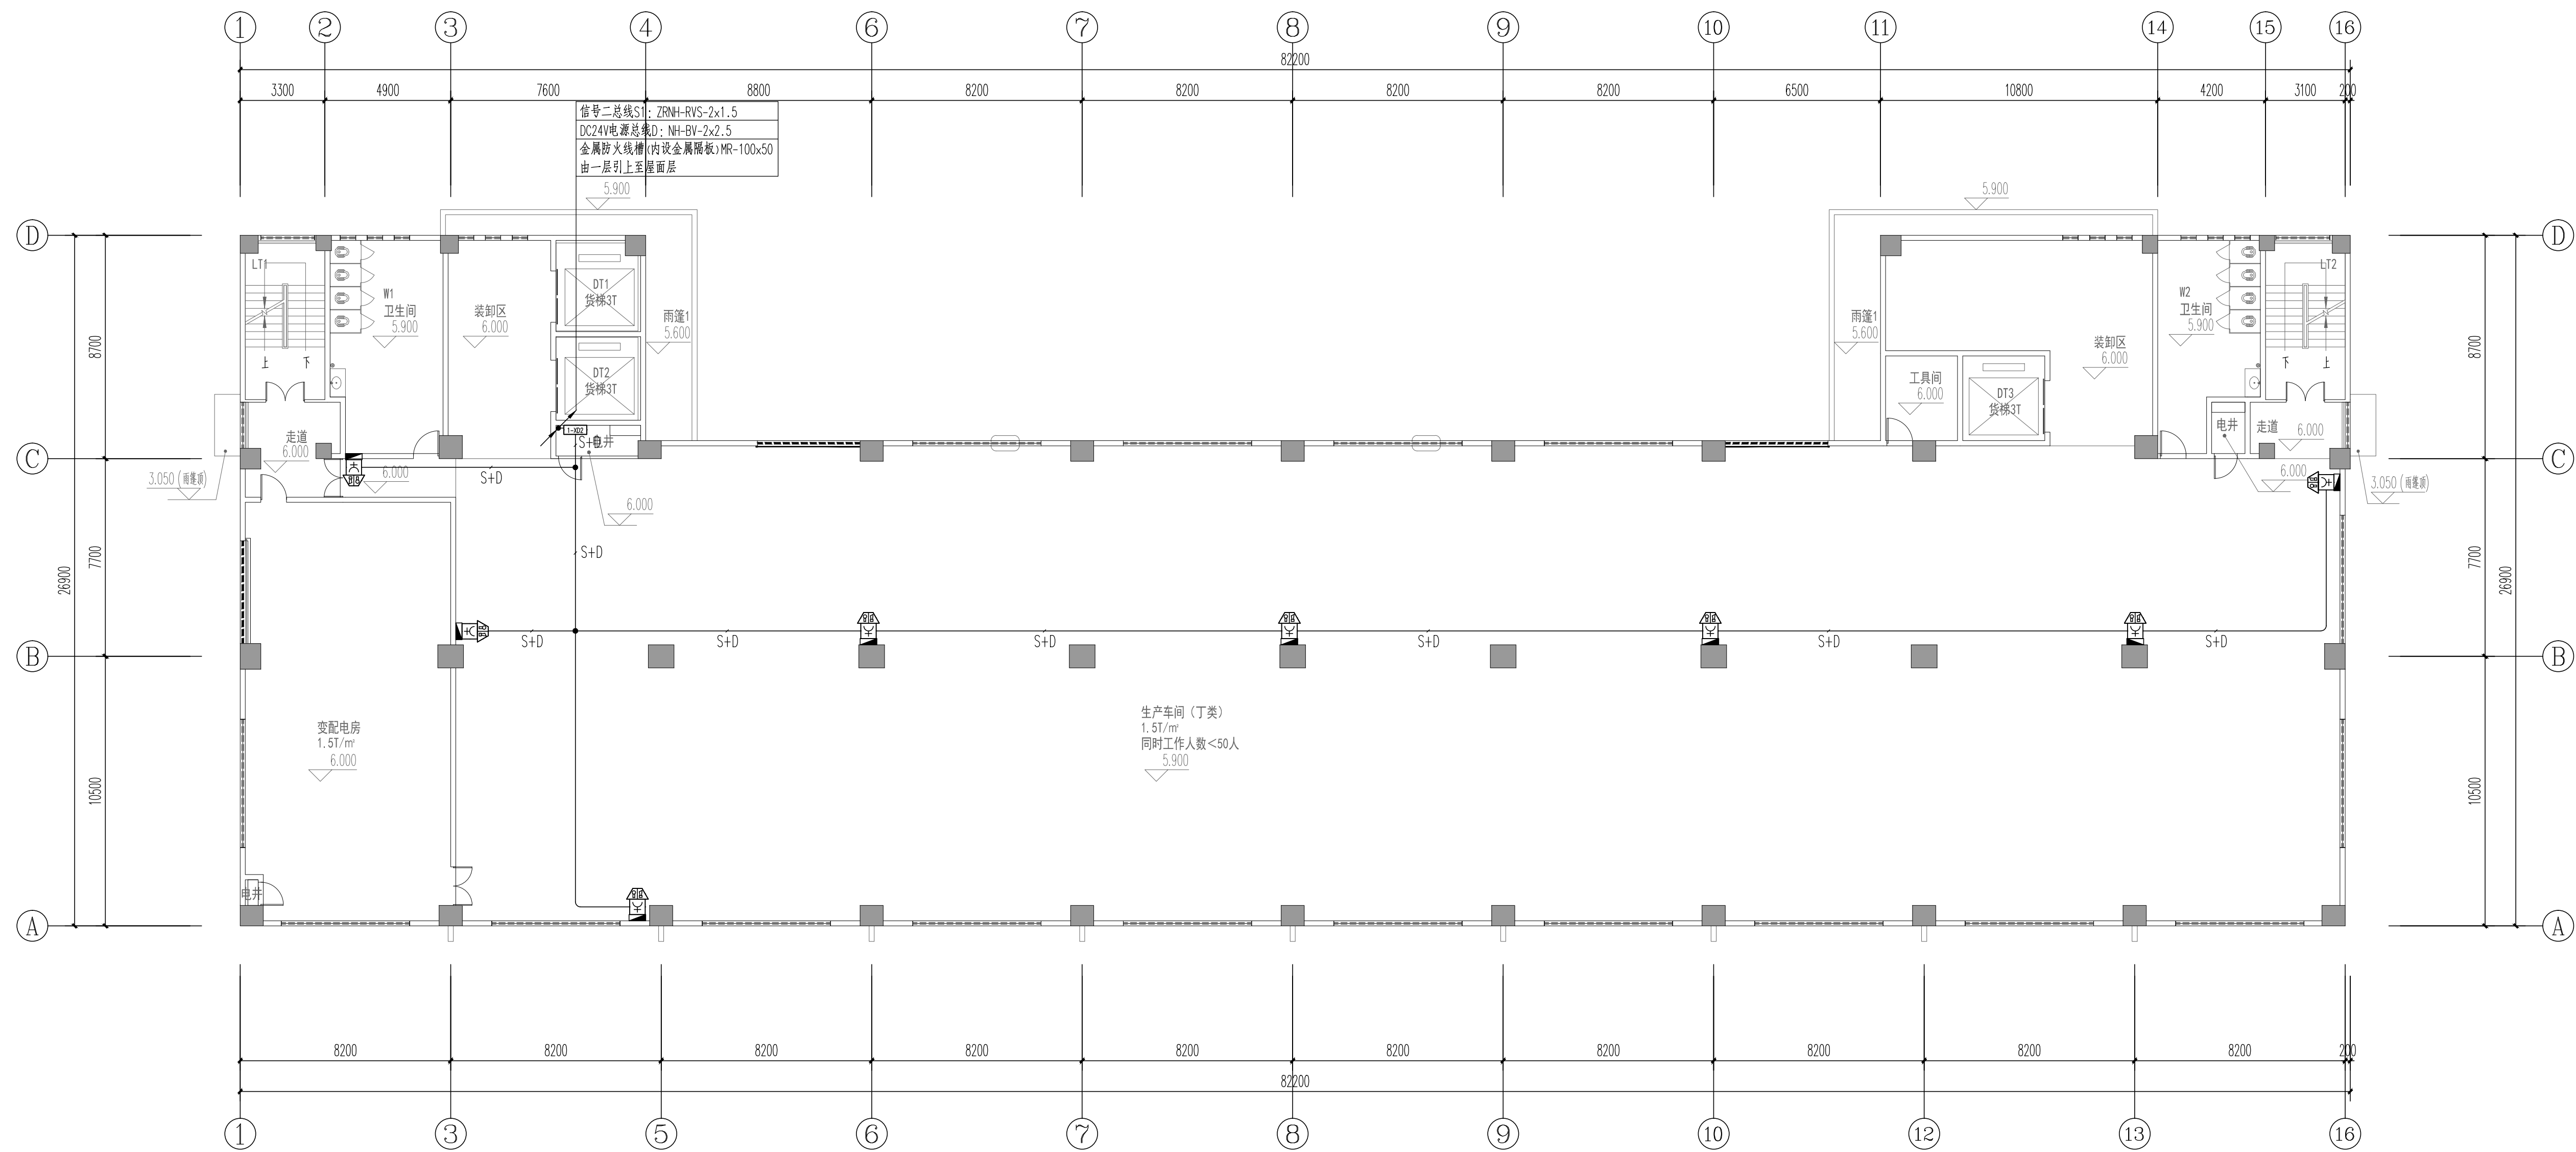

二层火警平面图

建筑施工单位 ARCHITECTURE DESIGN					
建筑建筑与工程设计所有限公司 JIANJUE ARCHITECTURE & ENGINEERING DESIGN INS. CO., LTD. 工程设计证书<甲级> 编号A111010257 No.A111010257 Class A of Architecture Design P.R.C					
建设单位 CLIENT 东莞市荣欣实业投资有限公司					
合作设计单位 CO-OPERATED WITH					
版本号 REVISION		出图事由 COMMENTS		出版日期 ISSUE DATE	
工程名称 PROJECT NAME 常平环保专业基地A4-02地块 印花及洗车项目					
工程编号 PROJECT NO.					
项目名称 ITEM NAME 1号厂房					
		签 名 SIGNATURE		姓 名 NAME	
审定人 AUTHORIZED FOR ISSUE BY		彭国忠		彭国忠	
审核人 FINAL CHECKER		方红志		方红志	
工程负责人 PROJECT PRINCIPAL		彭国忠		彭国忠	
专业负责人 CHIEF ENGINEER		方红志		方红志	
校对人 APPROVED BY		赖大程		赖大程	
设计人 DESIGNED BY		邹小雄		邹小雄	
制图人 DRAWN BY		邹小雄		邹小雄	
图名: DRAWING TITLE 二层火警平面图					
设计阶段 STATUS		施工图 专业 CONSTRUCTION WORKING DISCIPLINE			电气 ELECTRICITY
图纸编号 ARCHIVES NO.					
图号 DRAWING NO.		DS-01-X04		比例 SCALE	1:150
单位出图专用章盖章			ACADEMIC SPECIAL SEAL		
个人执业专用章盖章			PRIVATE PATENT SEAL		
本图须加盖本公司出图签章,否则一律无效 DRAWING BE INVALID WITHOUT SPECIAL SEAL FROM JK AEDI CO., LTD.					