


| | | | | |
|--------------------|------------------|-------------------|-------------|---------|
| 总图 SITE | 结构 STRUCTURE | 强电 ELECTRICITY | 暖通 HVAC | 系统通风气调节 |
| 建筑 ARCHITECTURE | 给水排水 PLUMBING | 弱电 ELECTRICITY | 动力 POWER | |

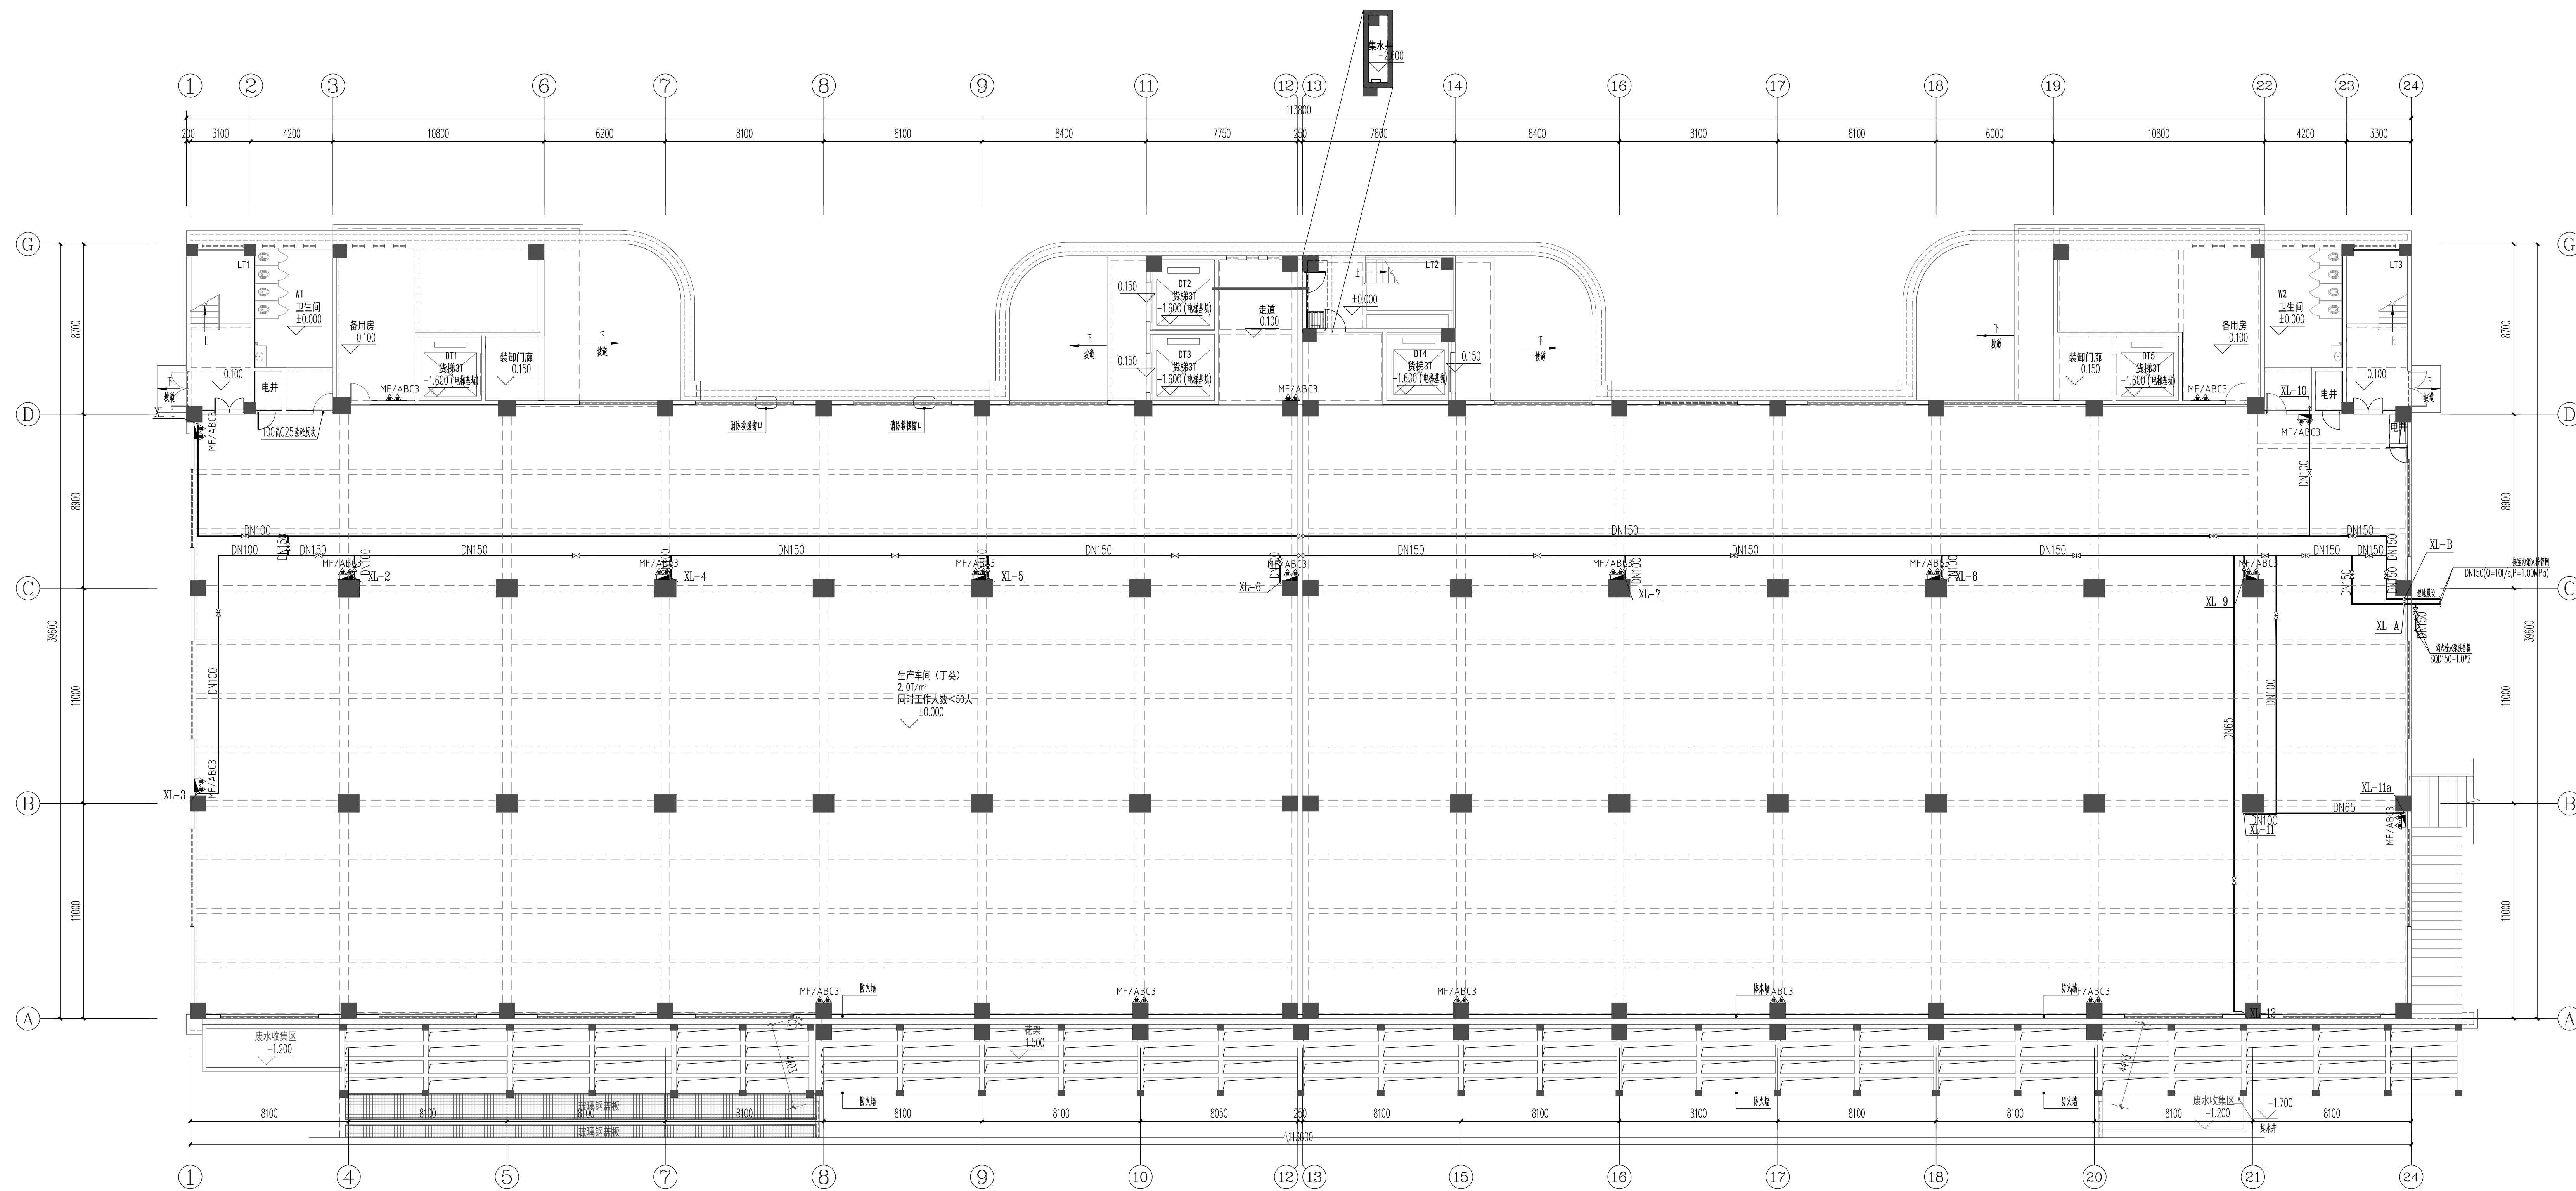

一层消防平面图 1:150

| | | | |
|--|-----------------------------|---|-------------------|
| 建筑设计单位 ARCHITECTURE DESIGN | |  | |
| 建学建筑与工程设计有限公司 JIANXUE ARCHITECTURE & ENGINEERING DESIGN CO., LTD. | | | |
| 工程设计证书<甲级>编号> A1101010257 | | | |
| No.A1101010257 Class A of Architecture Design P.R.C. | | | |
| 建设单位 CLIENT | | 东莞市荣欣实业投资有限公司 | |
| 合作设计单位 CO-OPERATED WITH | | | |
| | | | |
| | | | |
| | | | |
| | | | |
| | | | |
| | | | |
| | | | |
| | | | |
| | | | |
| | | | |
| 版本号 PROJECT NAME | 常平环保专业基地M-02地块 印花及洗水项目 | | |
| 工程编号 PROJECT NO. | JXG-2021- | | |
| 项目名称 ITEM NAME | 2号厂房 | | |
| 设计阶段 STATUS | | 设计人 DESIGNED BY | 审核人 CHECKED BY |
| 施工图 CONSTRUCTION WORKING | | 专业负责人 CHIEF ENGINEER | 审核人 CHECKED BY |
| 专业审核人 APPROVED BY | | 审核人 APPROVED BY | 审核人 CHECKED BY |
| 制图人 DRAWN BY | | 审核人 APPROVED BY | 审核人 CHECKED BY |
| 图名: DRAWING TITLE | | | |
| 一层消防平面图 | | | |
| 设计阶段 STATUS | 施工图 CONSTRUCTION WORKING | 专业 DISCIPLINE | 审核人 CHECKED BY |
| 图号 DRAWING NO. | SS-02-X04 | 比例 SCALE | 1:150 |
| 单位出图专用章 ACADEMIC SPECIAL SEAL | | 个人执业专用章 PRIVATE PATENT SEAL | |
| 东莞市建学建筑设计有限公司出图章,否则一律无效 DONGGUAN JIANXUE ARCHITECTURE DESIGN CO., LTD. OUTGOING SEAL C:\P\PROJECT\202104\JIANXUE | | | |