


总图 SITE	结构 STRUCTURE	强电 ELECTRICITY	暖通通风空气调节 HVAC
建筑 ARCHITECTURE	给水排水 PLUMBING	弱电 ELECTRICITY	动力 POWER

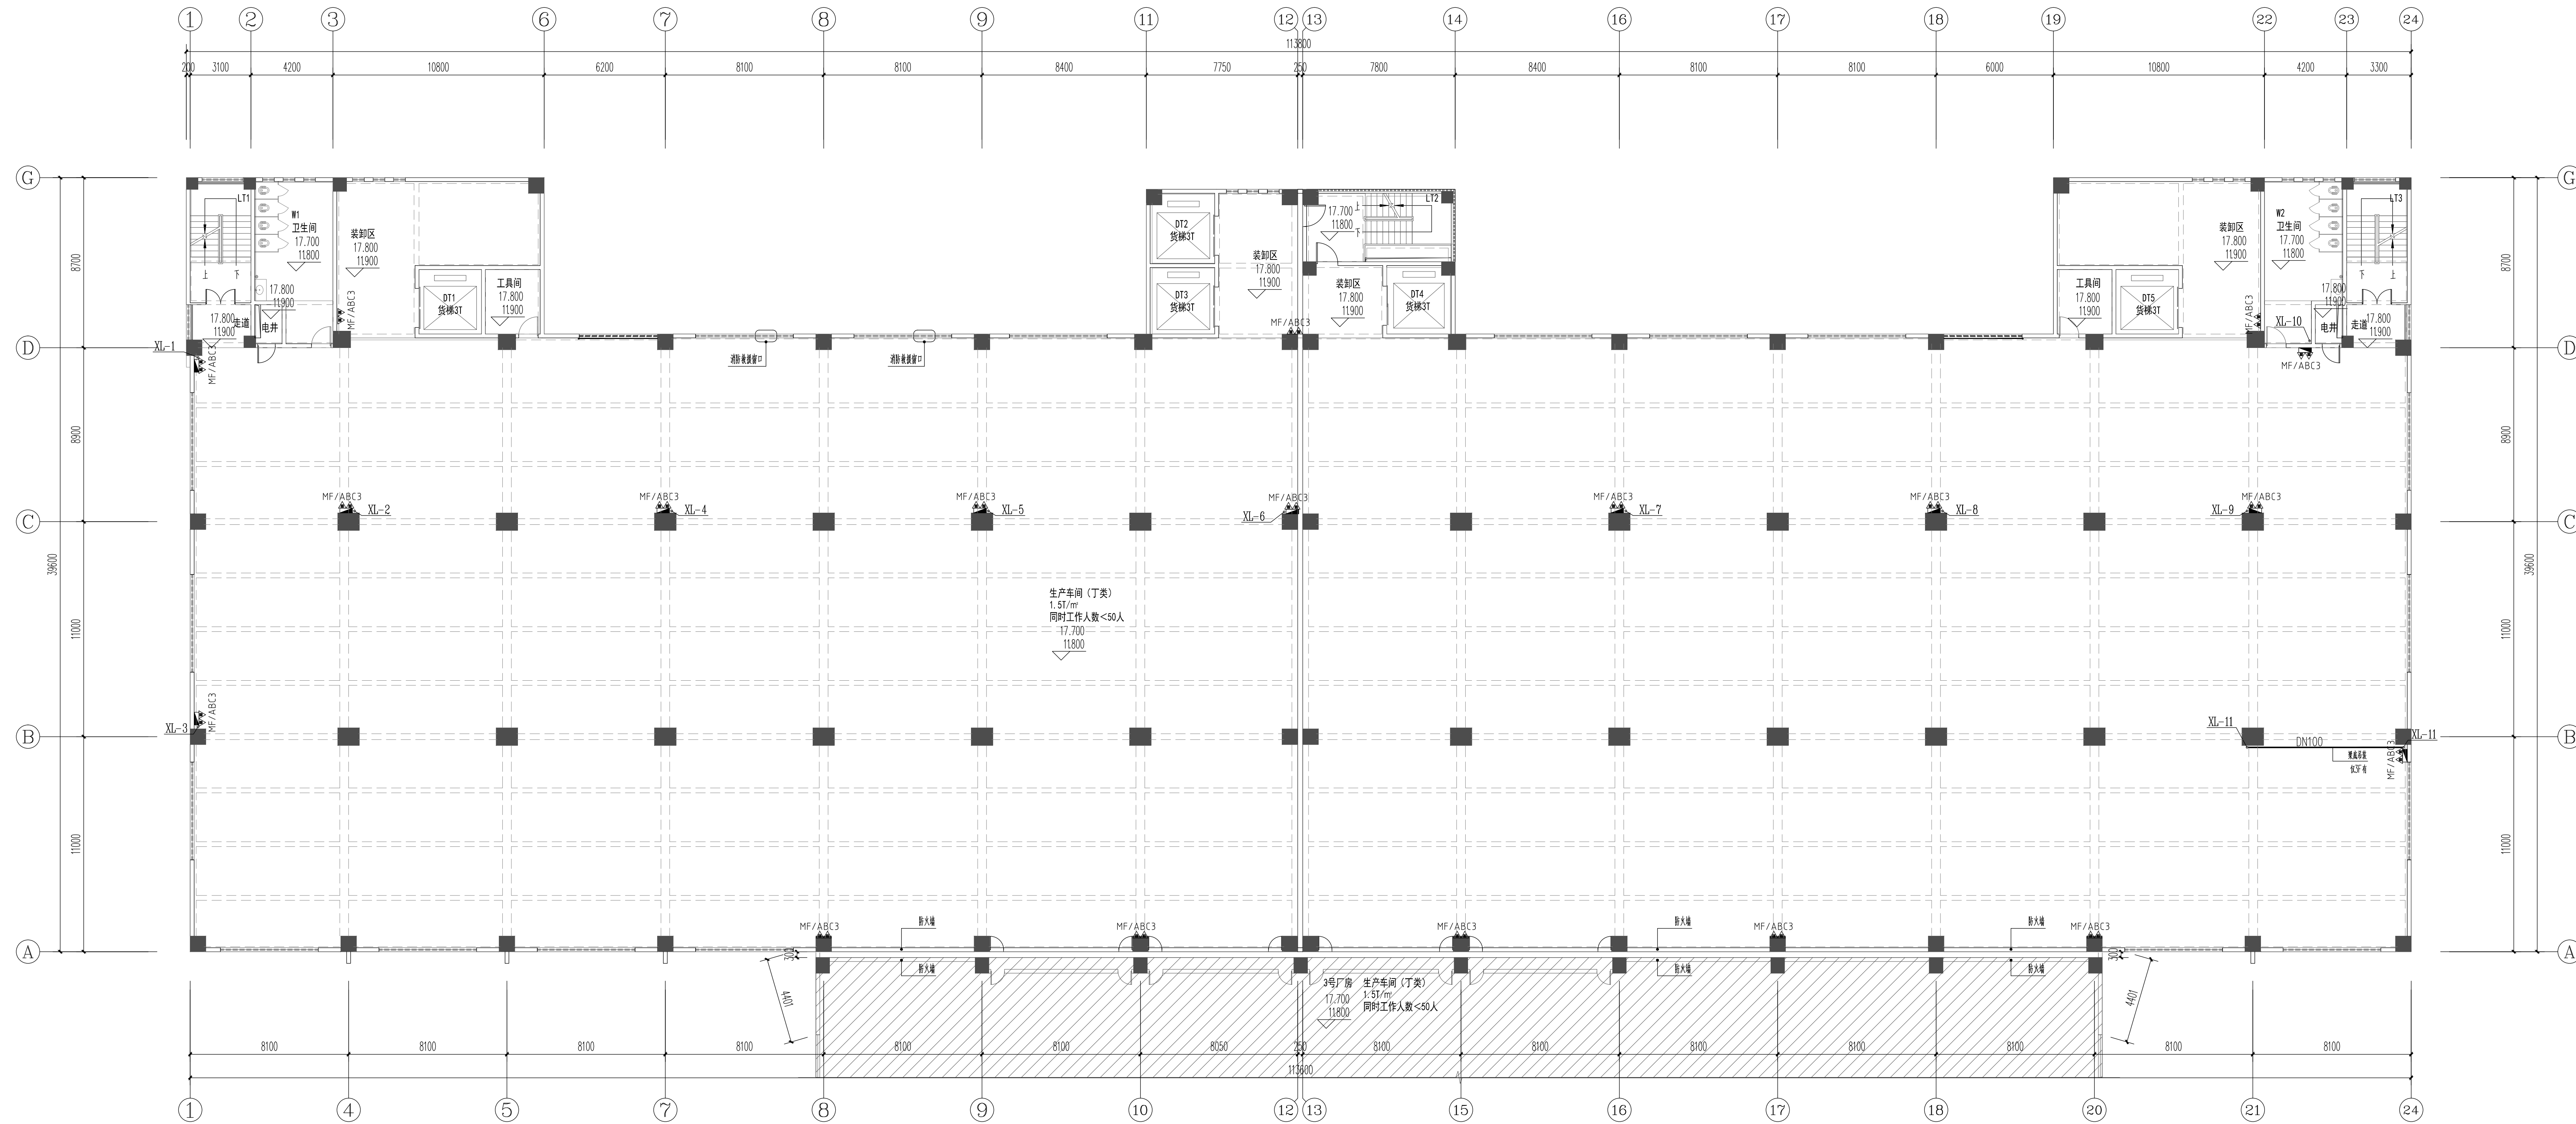

三层消防平面图 1:150

设计单位名称 ARCHITECTURE DESIGN			
建学建筑与工程设计有限公司 JIANXUE ARCHITECTURE & ENGINEERING DESIGN INS. CO., LTD.			
工程设计证书<甲级>编号A110102057 No.A110102057 Class A of Architecture Design P.R.C			
委托单位 CLIENT 东莞市荣欣实业投资有限公司			
合作单位名称 CO-OPERATED WITH			
版本号 PROJECT NO.	常平环保专业基地M4-02地块 印花及洗水项目		
工程编号 PROJECT NO.	JXG-2021-		
项目名称 ITEM NAME	2号厂房		
设计人 DESIGNED BY	签名 SIGNATURE	姓 名 NAME	影国奇
审核人 CHECKED BY	签名 SIGNATURE	姓 名 NAME	柯景仪
项目负责人 PROJECT PRINCIPAL	签名 SIGNATURE	姓 名 NAME	影国奇
专业负责人 CHIEF ENGINEER	签名 SIGNATURE	姓 名 NAME	柯景仪
批准人 APPROVED BY	签名 SIGNATURE	姓 名 NAME	冯志强
设计人 DESIGNED BY	签名 SIGNATURE	姓 名 NAME	冯志强
审核人 CHECKED BY	签名 SIGNATURE	姓 名 NAME	冯志强
图名: DRAWING TITLE 三层消防平面图			
设计阶段 STATUS	施工图 CONSTRUCTION WORKING	专业 DISCIPLINE	给排水 PLUMBING
审批编号 PROJECT NO.	SS-02-X06	比例 SCALE	1:150
图号 DRAWING NO.	SS-02-X06	比例 SCALE	1:150
单位出图专用章盖章 ARCHITECT SPECIAL SEAL			
个人执业专用章盖章 PRIVATE PATENT SEAL			
本图经盖章本公司出图有效,否则一律无效 SIGNATURE AND SEAL OF SPECIAL SEAL DESIGNER IS VALID. OTHERWISE, IT IS INVALID.			
C:\P\PROJECT\120914\04\17\01_01.DWG			