


总图	结构	强电	采暖通风空气调节
建筑	给排水	弱电	HVAC
ARCHITECTURE	PLUMBING	ELECTRICITY	POWER

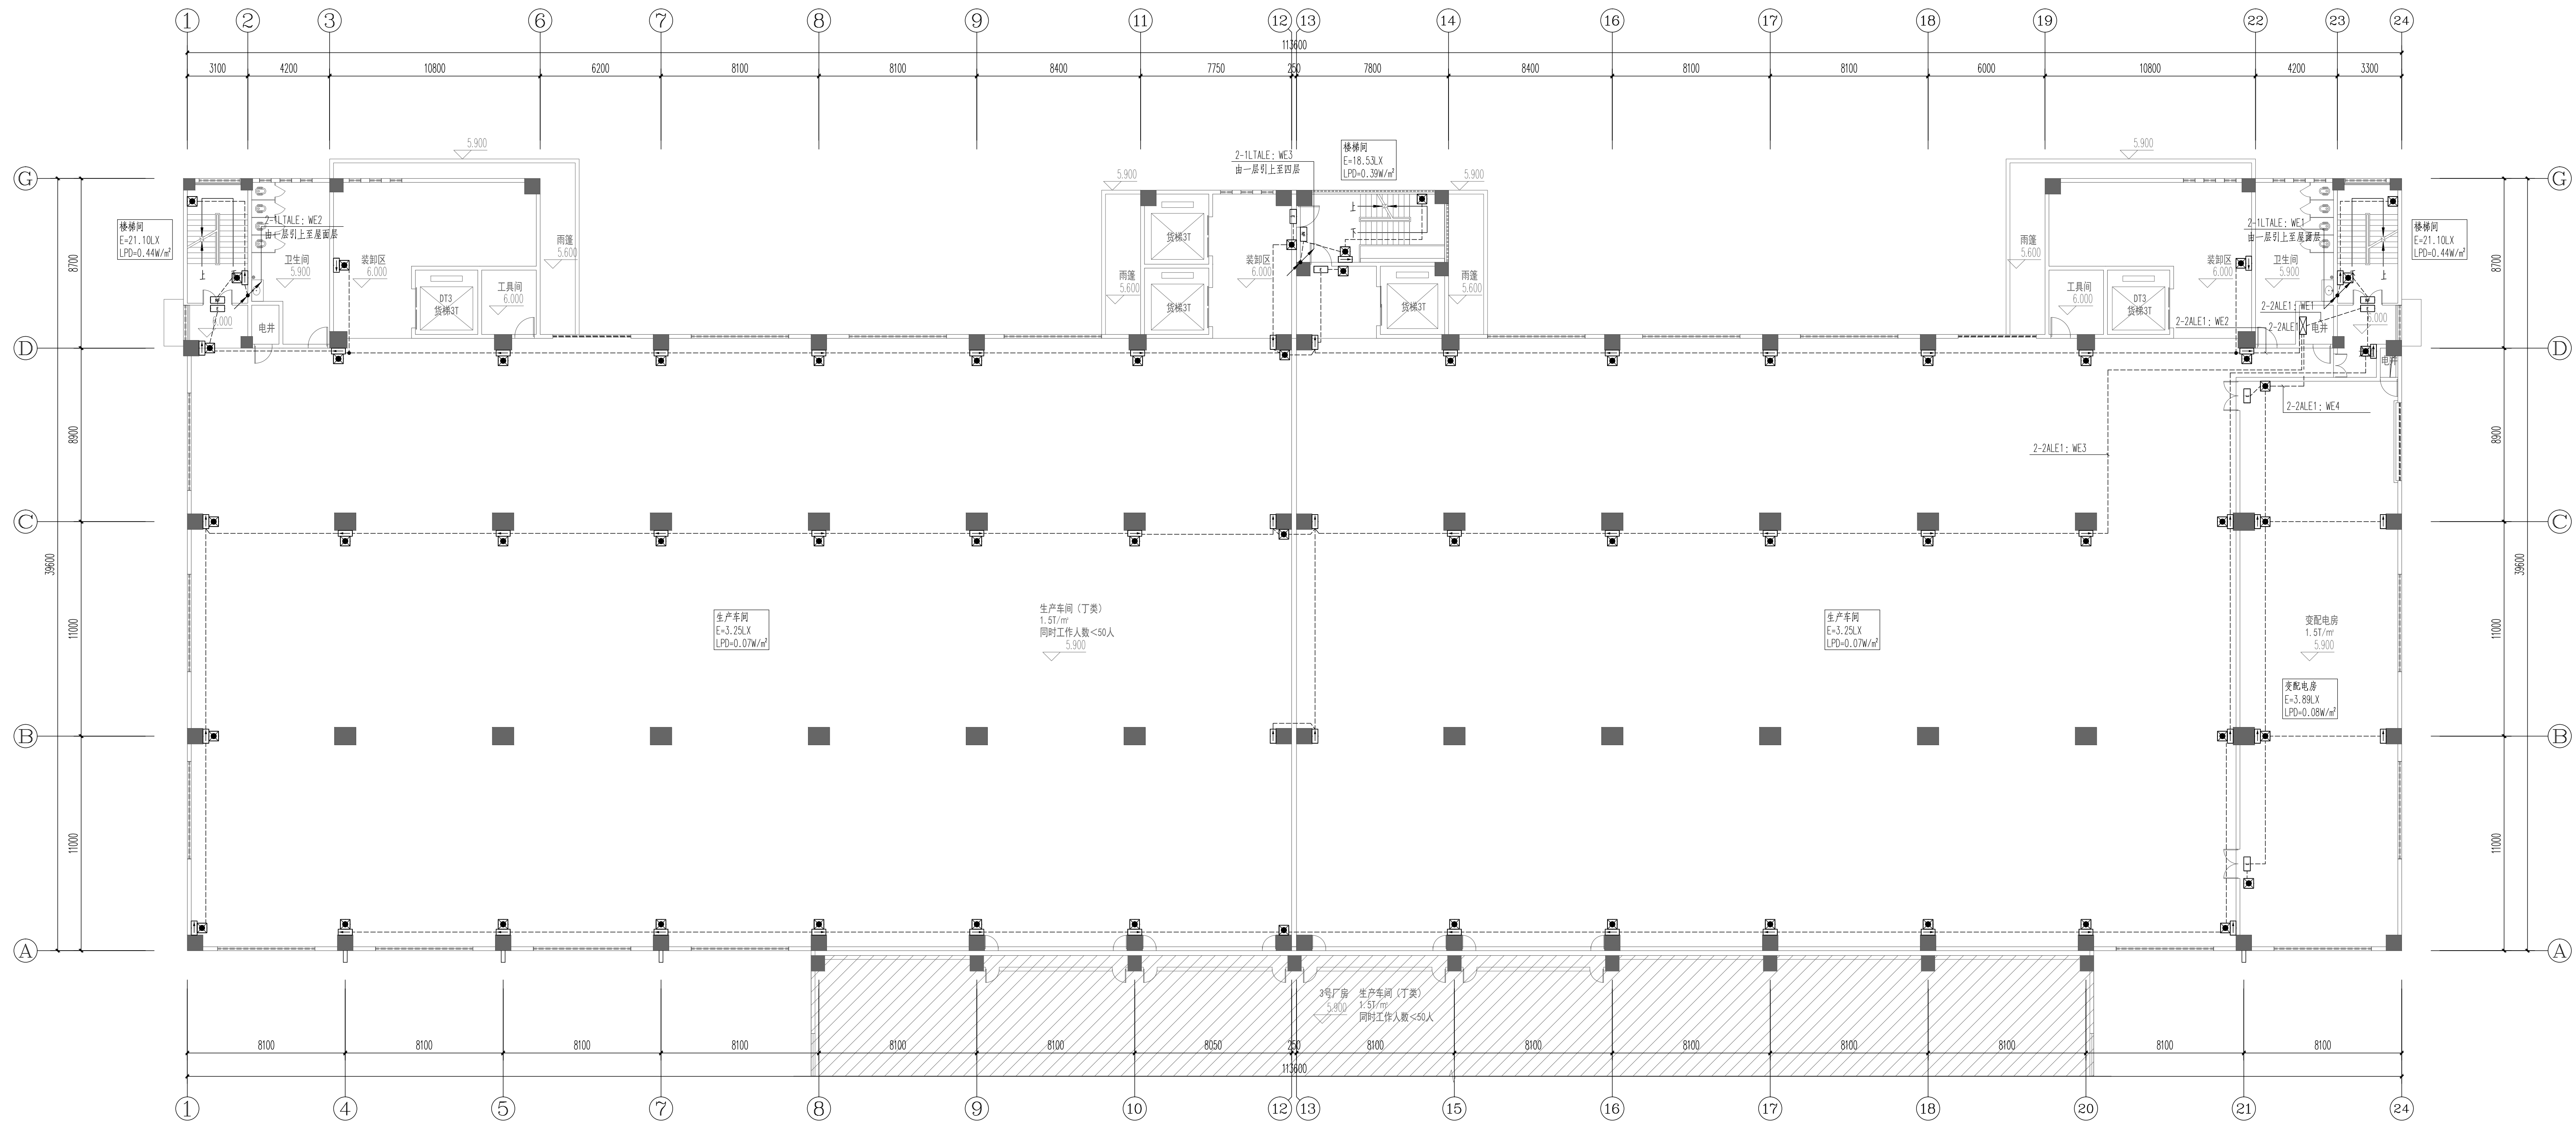

二层应急照明平面图 1:150

建筑设计单位 ARCHITECTURE DESIGN					
建学建筑与工程设计所有限公司 JIANXUE ARCHITECTURE & ENGINEERING DESIGN INS. CO., LTD.					
工程设计证书号: 甲级: 编号 A11010257 No.A11010257 Class A of Architecture Design P.R.C					
建设单位 CLIENT 东莞市荣欣实业投资有限公司					
合作设计单位 CO-OPERATED WITH					
第一版 REVISION		供施工审查 COMMENTS		2022.12 出版日期 ISSUE DATE	
工程名称 PROJECT NAME 常平环保专业基地A4-02地块 印花及洗水项目					
工程编号 PROJECT NO.		-			
项目名称 ITEM NAME		2号厂房			
		签 名 SIGNATURE		姓 名 NAME	
审定人 AUTHORIZED FOR ISSUE BY		彭国忠		彭国忠	
审核人 FINAL CHECKER		方红志		方红志	
项目负责人 PROJECT PRINCIPAL		彭国忠		彭国忠	
专业负责人 CHIEF ENGINEER		方红志		方红志	
校对人 APPROVED BY		赖大程		赖大程	
设计人 DESIGNED BY		郭小雄		郭小雄	
制图人 DRAWN BY		郭小雄		郭小雄	
图名: DRAWING TITLE 二层照应照明平面图					
设计阶段 STATUS		施工图 专业 CONSTRUCTION WORKING DISCIPLINE		电气 ELECTRICITY	
图章编号 ARCHIVES NO.					
编号 DRAWING NO.		DS-02-K09		比例 SCALE	
单位出图专用章盖章		ACADEMIC SPECIAL SEAL			
个人执业专用章盖章		PRIVATE PATENT SEAL			
本图须经基本公司出图盖章, 否则一律无效 DRAWING BE INVALID WITHOUT SPECIAL SEAL FROM JA AEDI CO. LTD.					