



总图 SITE	结构 STRUCTURE	强电 ELECTRICITY	采暖及风空调 HVAC
建筑 ARCHITECTURE	给排水 PLUMBING	弱电 ELECTRICITY	动力 POWER

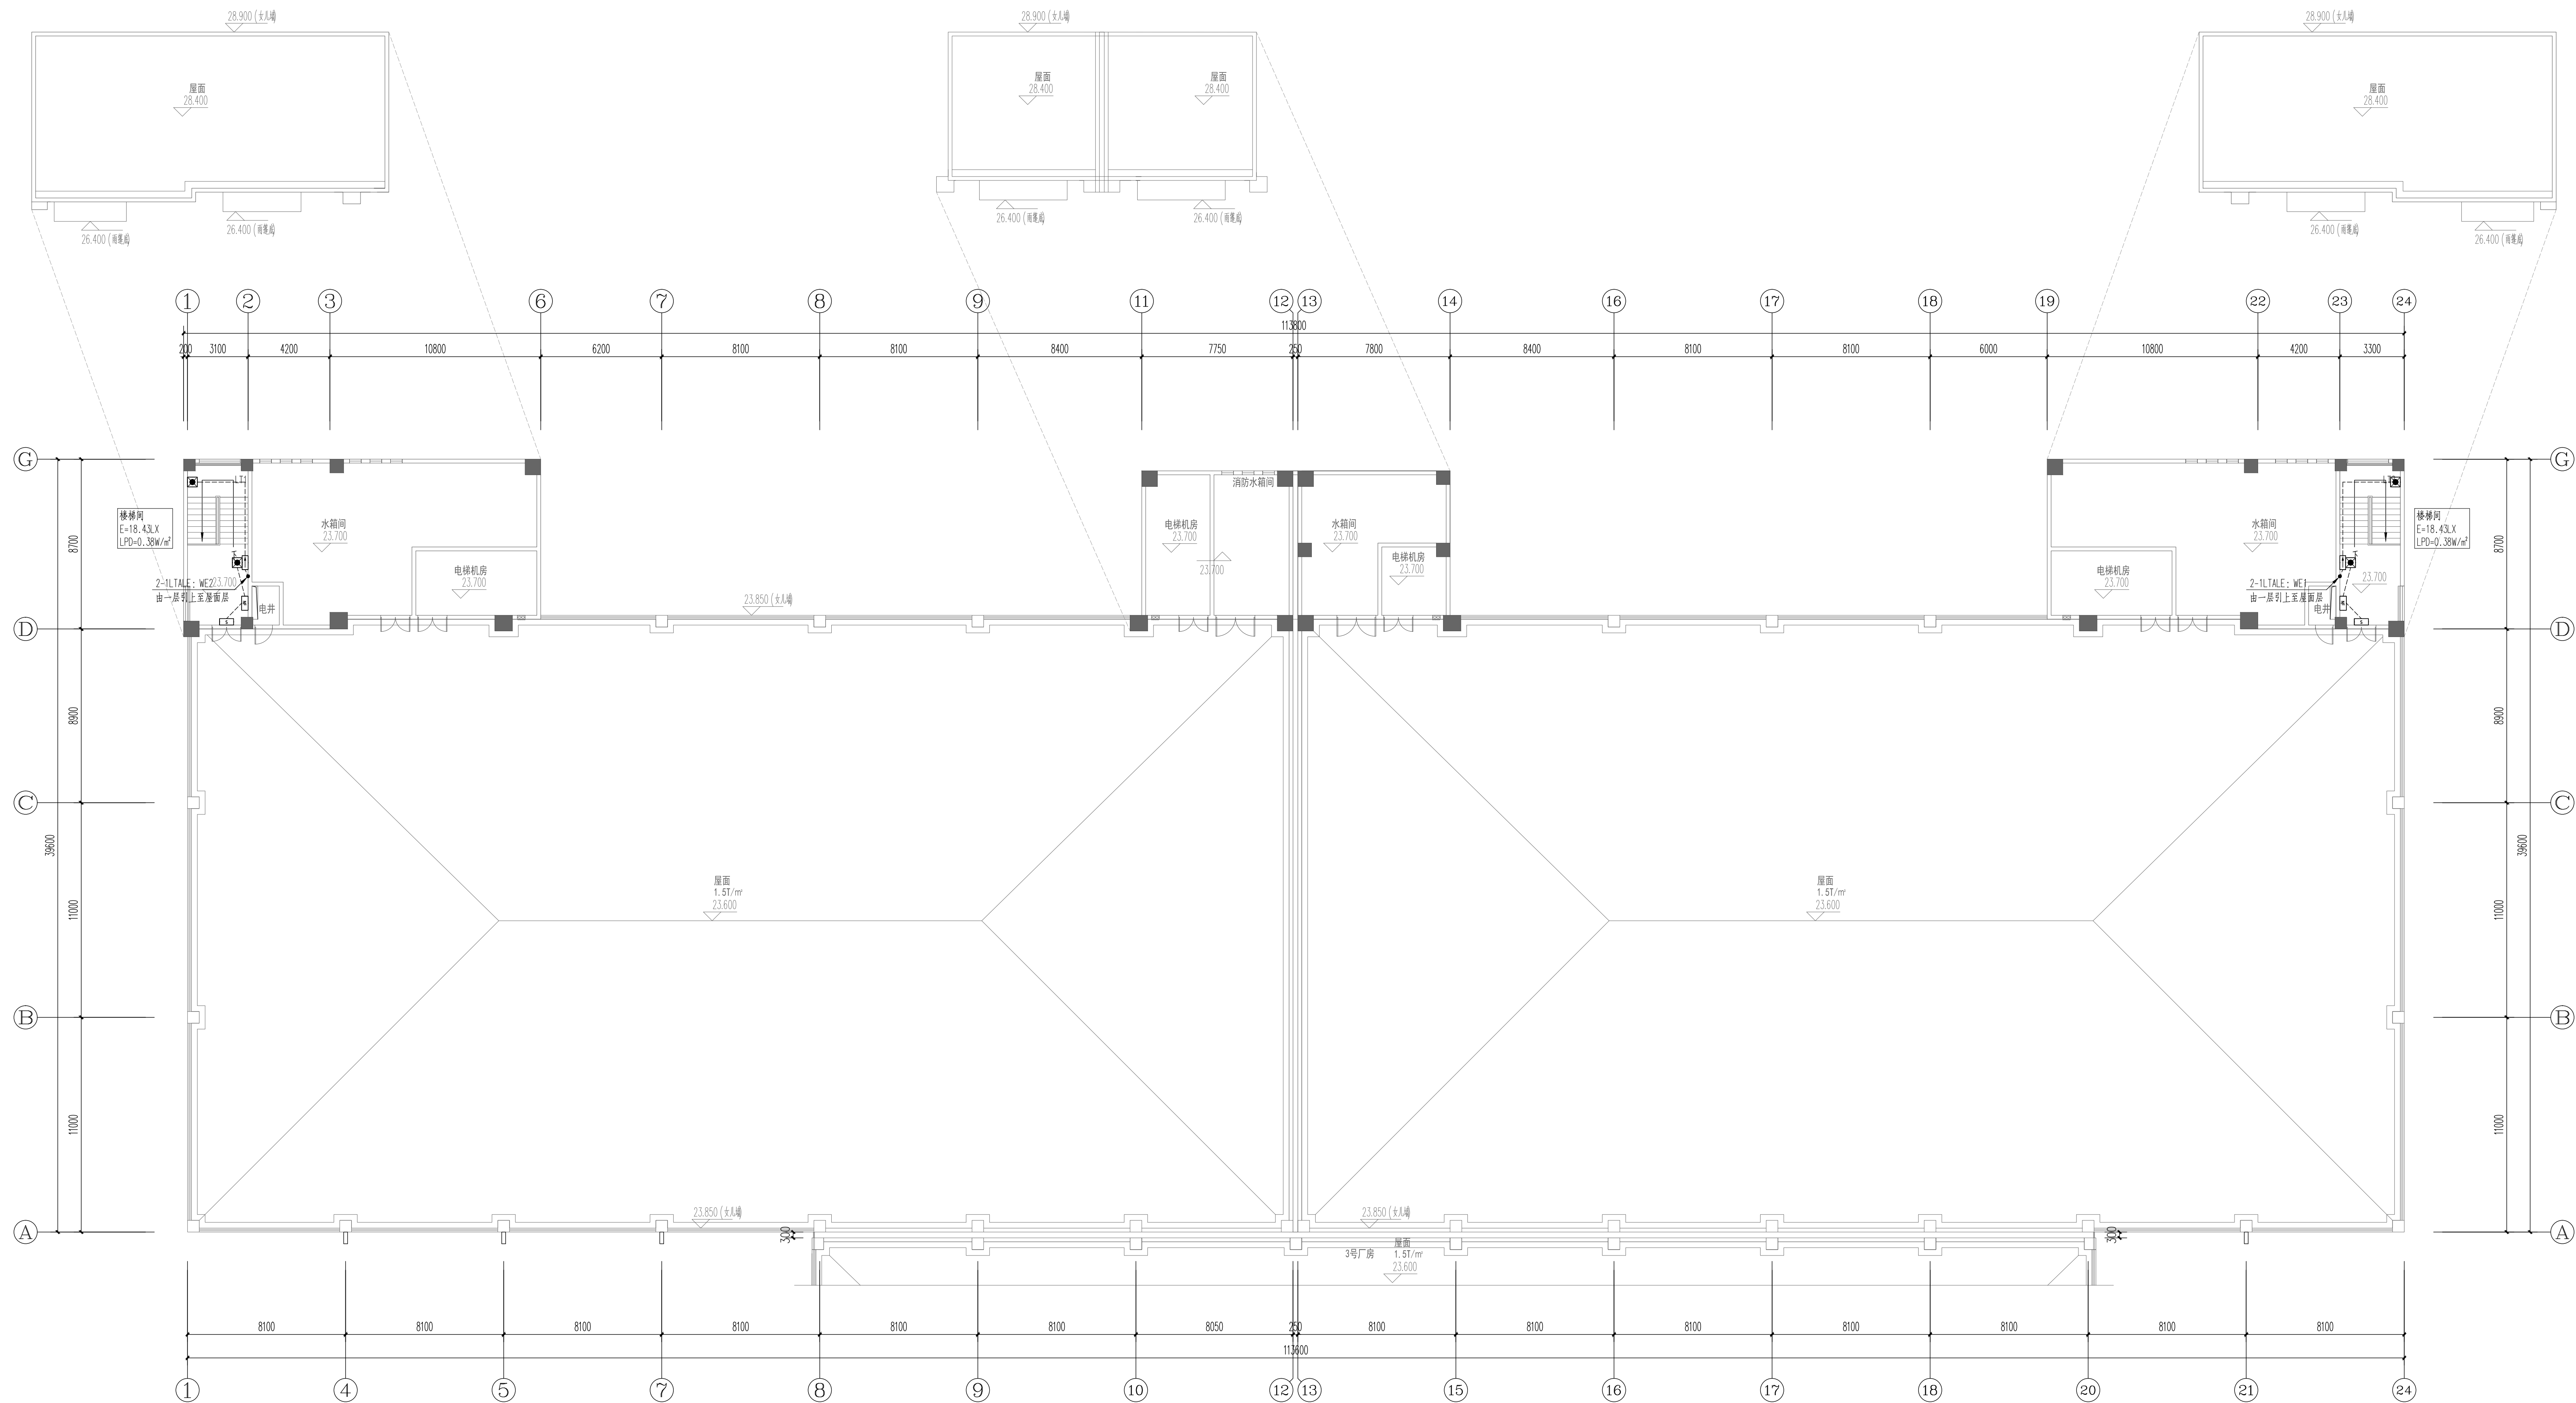

屋面层应急照明平面图 1:150

建筑设计单位 ARCHITECTURE DESIGN			
建学建筑与工程设计所有限公司 JIANXUE ARCHITECTURE & ENGINEERING DESIGN INS. CO., LTD. 工程设计证书<甲级>编号A11010257 No.A11010257 Class A of Architecture Design P.R.C.			
建设单位 CLIENT 东莞市荣欣实业投资有限公司			
合作设计单位 CO-OPERATED WITH			
第一版		供施工用草图	2022.12
版本 REVISION	出图事由 COMMENTS	出图日期 ISSUE DATE	
工程名称 PROJECT NAME 常平环保专业基地A4-02地块 印花及水洗项目			
工程编号 PROJECT NO.	-		
项目名称 ITEM NAME 2号厂房			
	签 名 SIGNATURE	姓 名 NAME	
审定人 AUTHORIZED FOR ISSUE BY	彭国忠	彭国忠	
审核人 FINAL CHECKER	方红志	方红志	
工程负责人 PROJECT PRINCIPAL	彭国忠	彭国忠	
专业负责人 CHIEF ENGINEER	方红志	方红志	
校对人 APPROVED BY	赖大程	赖大程	
设计人 DESIGNED BY	郭小雄	郭小雄	
制图人 DRAWN BY	郭小雄	郭小雄	
图 名 DRAWING TITLE 屋面层急应照明平面图			
设计阶段 DESIGNING NO.	施工图 专业 DS-02-X11	电气 ELECTRICITY	
审核编号 ARCHIVES NO.	比例 SCALE	图示	
单位出图专用章盖章 ACADEMIC SPECIAL SEAL			
个人执业专用章盖章 PRIVATE PATENT SEAL			