


| | | | |
|--------------|----------|-------------|----------|
| 总图 | 结构 | 强电 | 采暖通风空气调节 |
| 建筑 | 给排水 | 弱电 | HVAC |
| ARCHITECTURE | PLUMBING | ELECTRICITY | POWER |

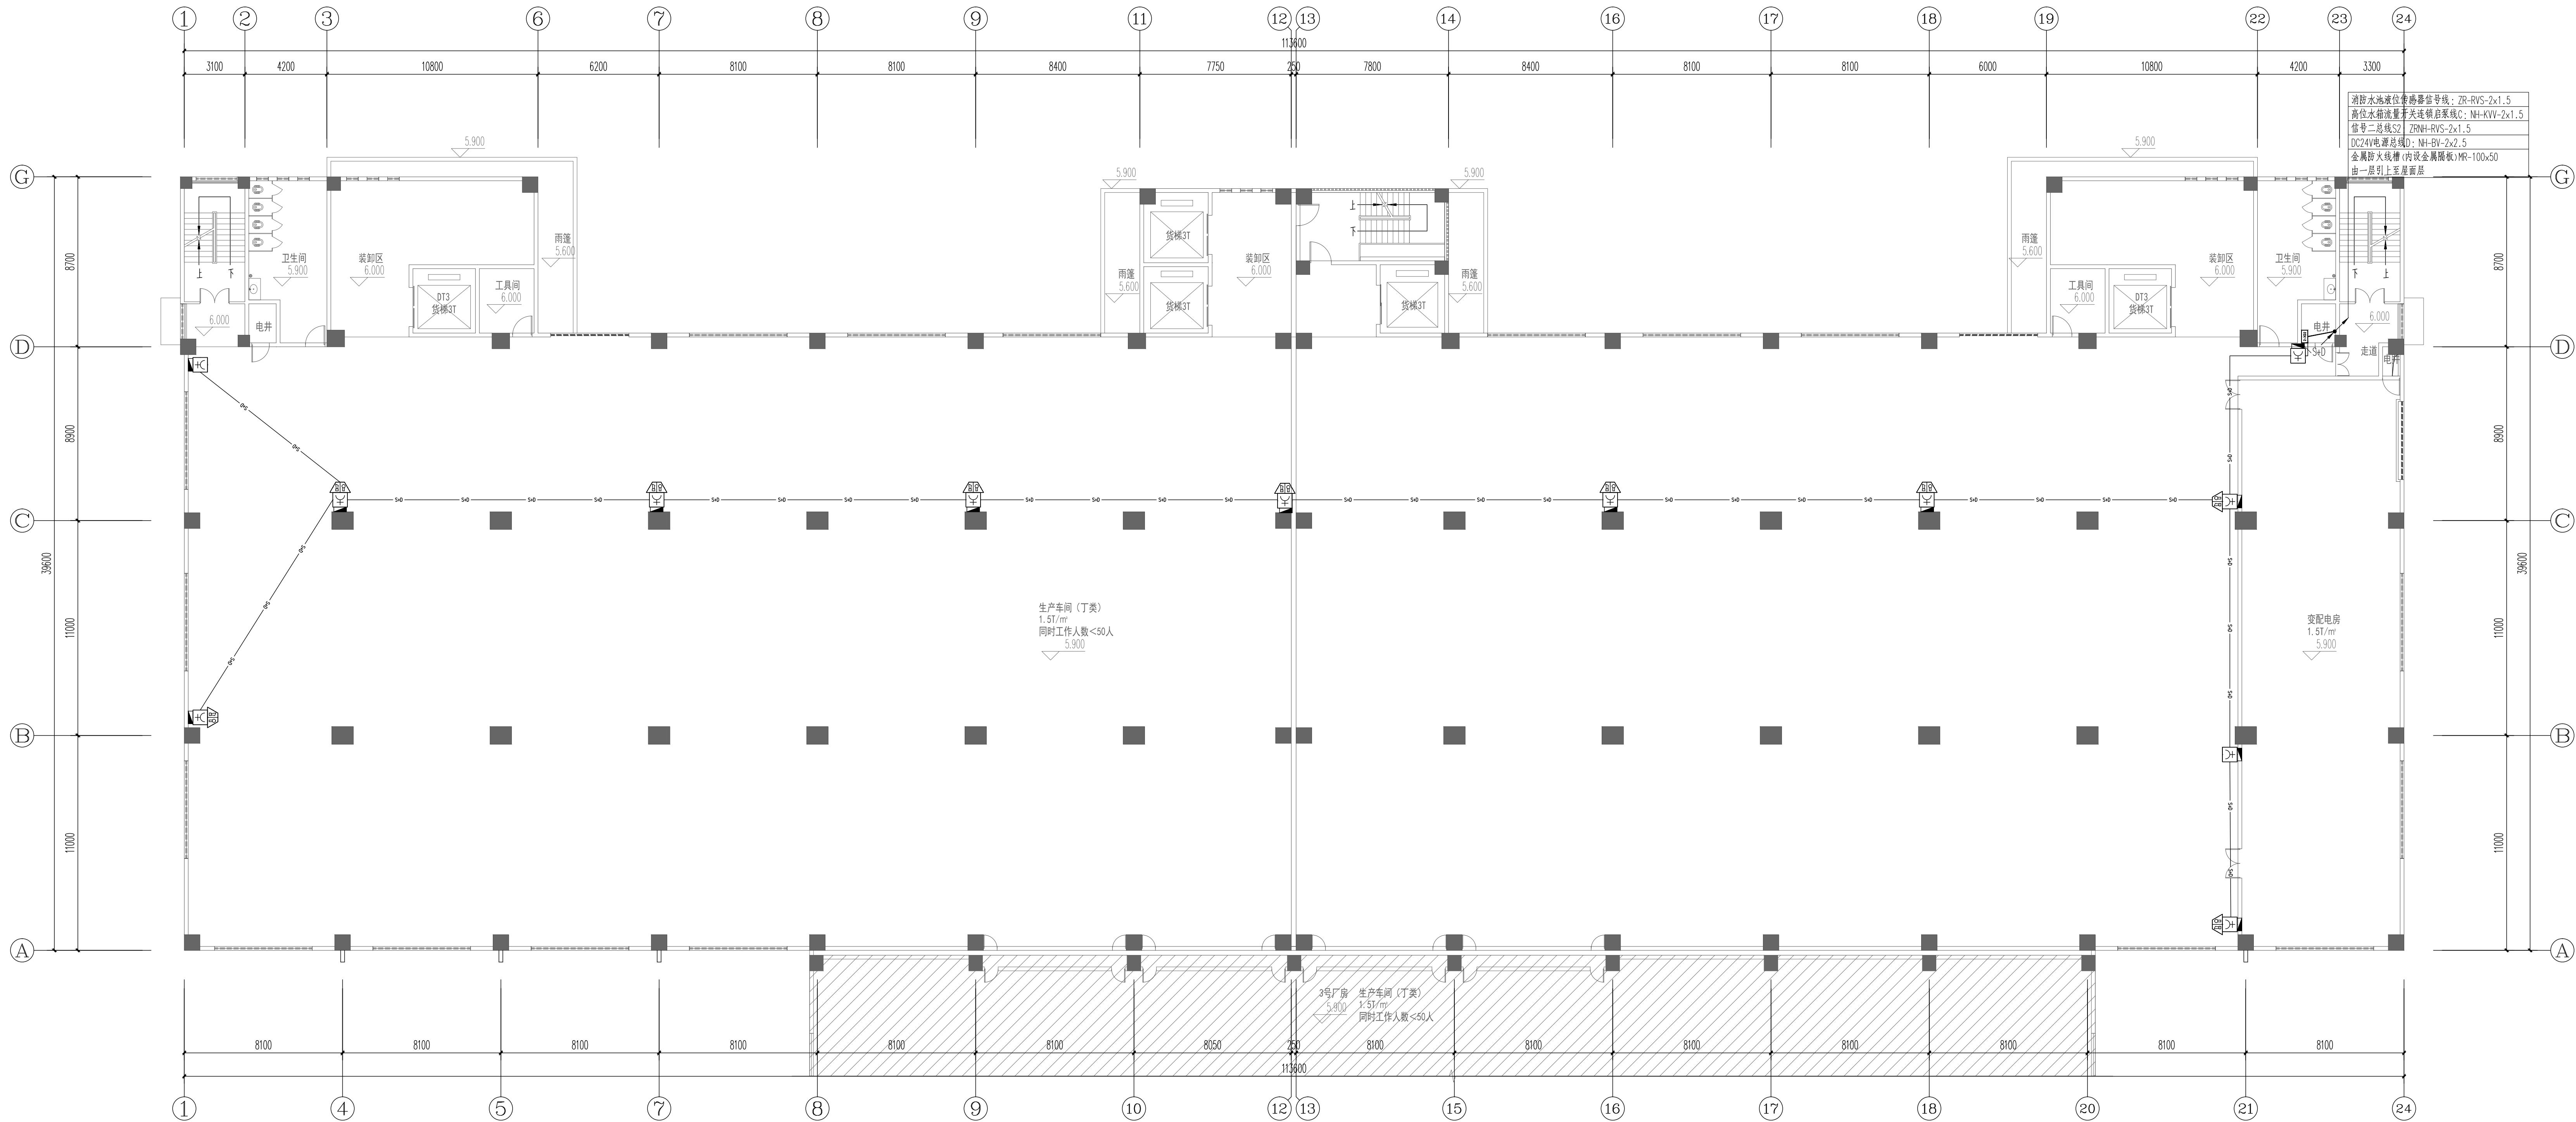

二层消火栓按钮平面图 1:150

| | | | | | |
|--|--|---|--|--------------------|--|
| 建筑设计单位 ARCHITECTURE DESIGN | | |  | | |
| 建学建筑与工程设计所有限公司 JIANXUE ARCHITECTURE & ENGINEERING DESIGN INS. CO., LTD. | | | | | |
| 工程资质证书号:平核证编号A11010257 No.A11010257 Class A of Architecture Design P.R.C | | | | | |
| 建设单位 CLIENT 东莞市荣欣实业投资有限公司 | | | | | |
| 合作设计单位 CO-OPERATED WITH | | | | | |
| | | | | | |
| | | | | | |
| 第一版 | | 供图工序审查 | | 2022.12 | |
| 版本 REVISION | | 出版事由 COMMENTS | | 出版日期 ISSUE DATE | |
| 工程名称 PROJECT NAME 常平环保专业基地A4-02地块 印花及污水处理项目 | | | | | |
| 工程编号 PROJECT NO. | | - | | | |
| 项目名称 ITEM NAME | | 2号厂房 | | | |
| | | 签 名 SIGNATURE | | 姓 名 NAME | |
| 审查人 AUTHORIZED FOR ISSUE BY | | 彭国忠 | | 彭国忠 | |
| 审核人 FINAL CHECKER | | 方红志 | | 方红志 | |
| 项目负责人 PROJECT PRINCIPAL | | 彭国忠 | | 彭国忠 | |
| 专业负责人 CHIEF ENGINEER | | 方红志 | | 方红志 | |
| 校对人 APPROVED BY | | 赖大程 | | 赖大程 | |
| 设计人 DESIGNED BY | | 邹小雄 | | 邹小雄 | |
| 制图人 DRAWN BY | | 邹小雄 | | 邹小雄 | |
| 图名: DRAWING TITLE 二层消防栓按钮平面图 | | | | | |
| 设计阶段 STATUS | | 施工图 专业 CONSTRUCTION WORKING DISCIPLINE | | 电气 ELECTRICITY | |
| 归档编号 ARCHIVES NO. | | | | | |
| 编号 DRAWING NO. | | DS-02-X05 | | 比例 SCALE | |
| 单位出图专用章盖章 | | ACADEMIC SPECIAL SEAL | | | |
| 个人执业专用章盖章 | | PRIVATE PATENT SEAL | | | |
| 本图须经盖本公司出图章,否则一律无效 DRAWING BE INVALID WITHOUT SPECIAL SEAL FROM JX AEDI CO.,LTD | | | | | |