


总图	结构	强电	采暖通风空气调节
建筑	给排水	弱电	HVAC
ARCHITECTURE	PLUMBING	ELECTRICITY	POWER

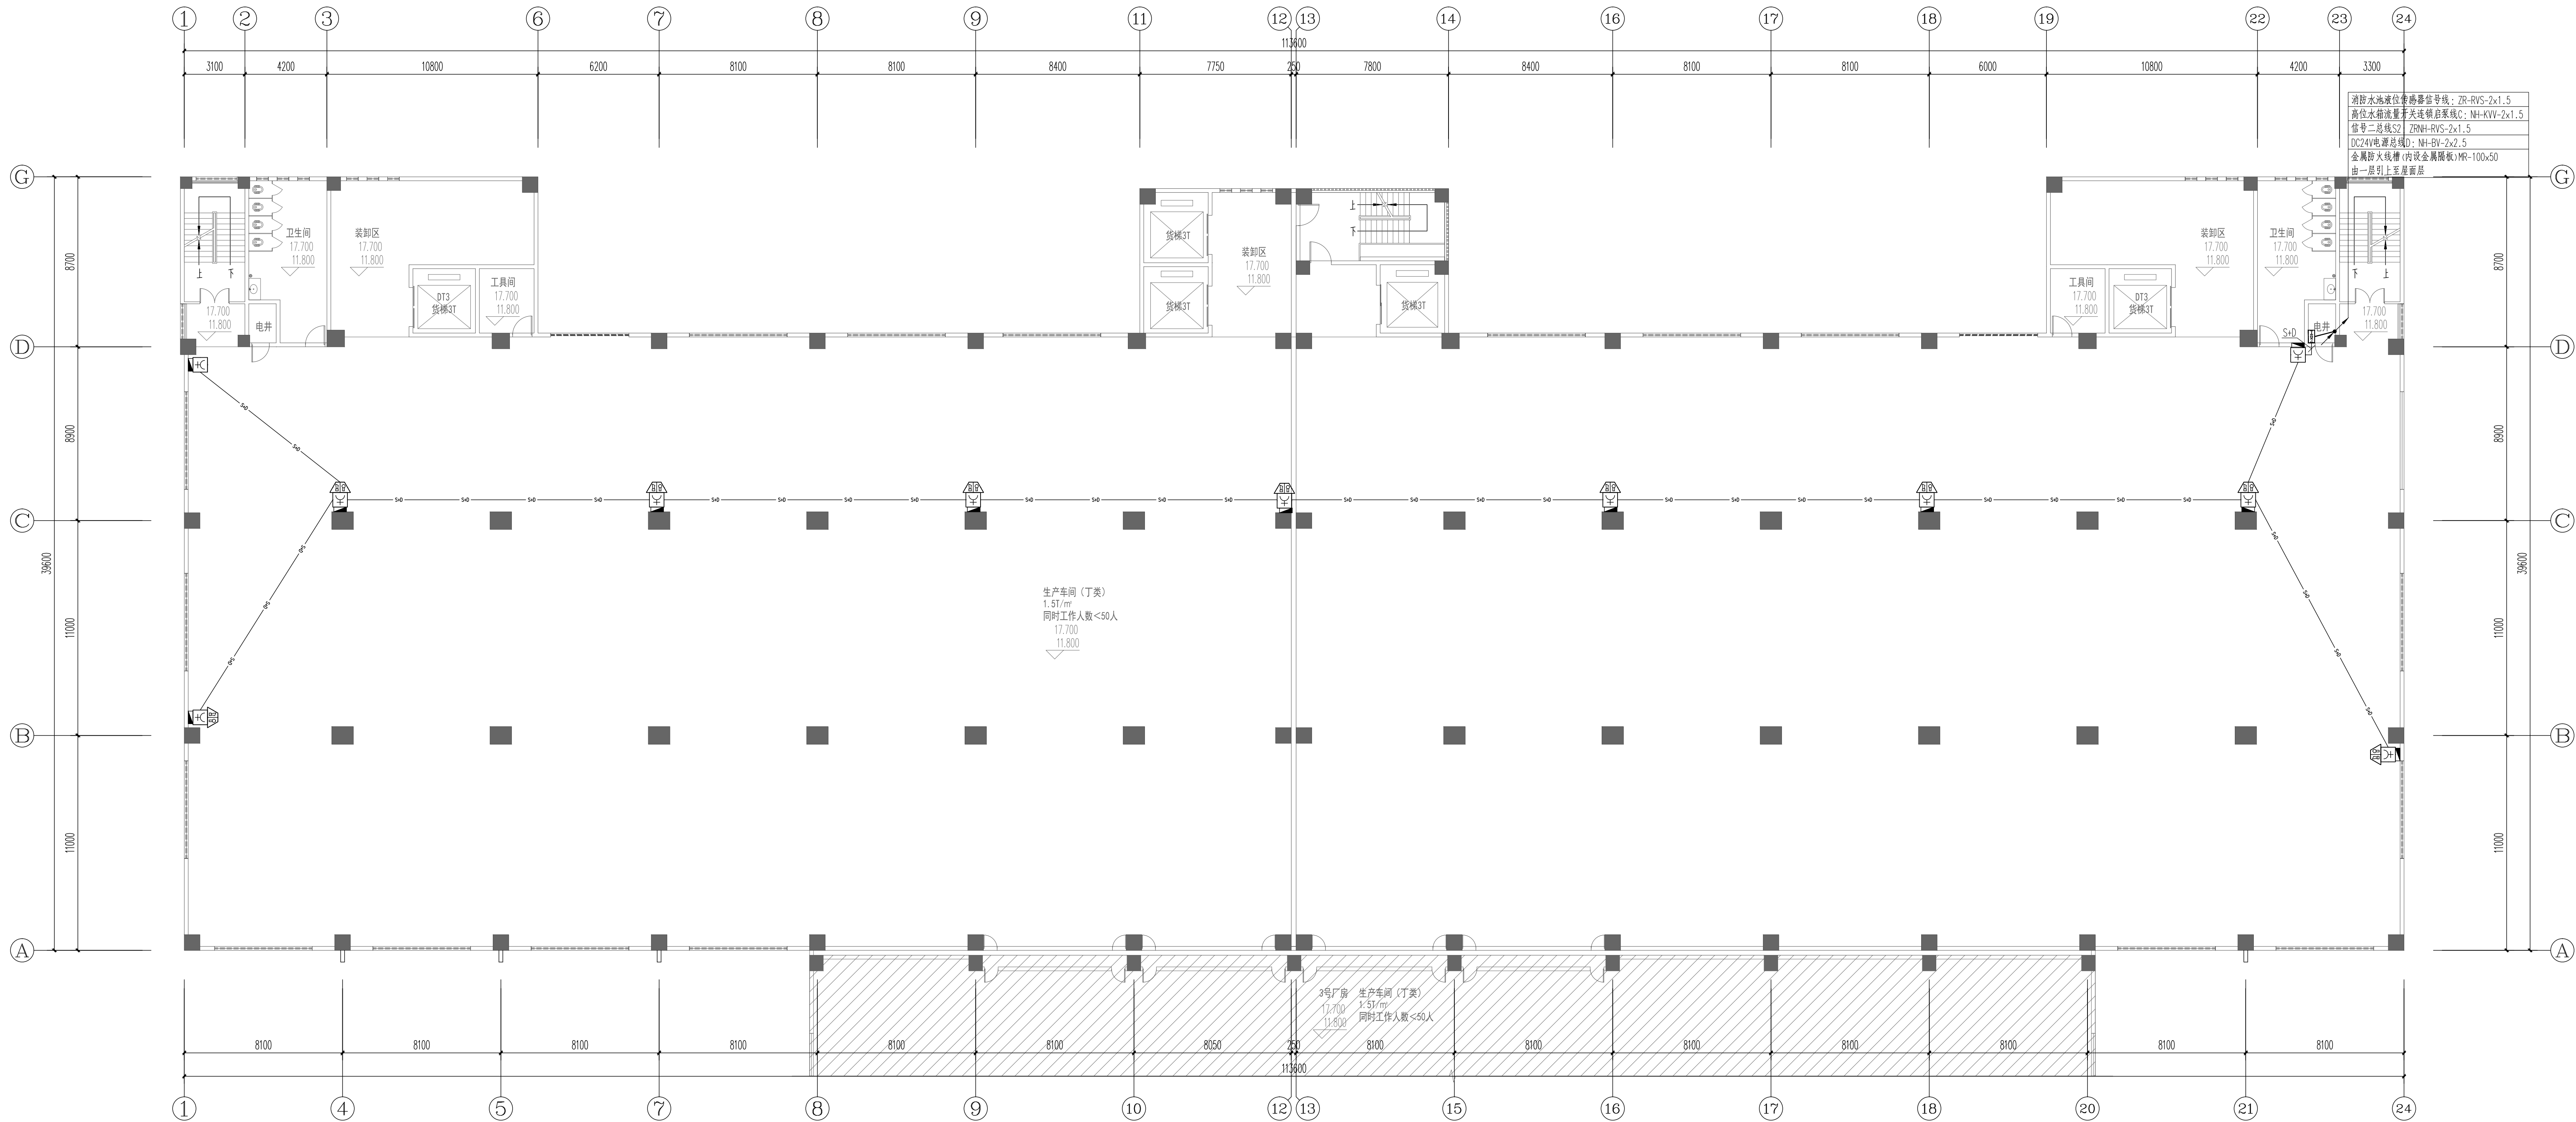

### 三、四层消火栓按钮平面图 1:150

建筑设计单位 ARCHITECTURE DESIGN					
建学建筑与工程设计所有限公司 JIANXUE ARCHITECTURE & ENGINEERING DESIGN INS. CO., LTD.					
工程设计证书号<甲级>编号A11010257 No.A11010257 Class A of Architecture Design P.R.C					
建设单位 CLIENT  东莞市荣欣实业投资有限公司					
合作设计单位 CO-OPERATED WITH					
第一版		供图工序审查		2022.12	
版本 REVISION		出版事由 COMMENTS		出版日期 ISSUE DATE	
工程名称 PROJECT NAME  常平环保专业基地A4-02地块 印花及洗水项目					
工程编号 PROJECT NO.		-			
项目名称 ITEM NAME		2号厂房			
		签 名 SIGNATURE		姓 名 NAME	
审查人 AUTHORIZED FOR ISSUE BY				彭国忠	
审核人 FINAL CHECKER				方红志	
项目负责人 PROJECT PRINCIPAL				彭国忠	
专业负责人 CHIEF ENGINEER				方红志	
校对人 APPROVED BY				赖大程	
设计人 DESIGNED BY				邹小雄	
制图人 DRAWN BY				邹小雄	
图名: DRAWING TITLE  三、四层消火栓按钮平面图					
设计阶段 STATUS		施工图 专业 CONSTRUCTION WORKING DISCIPLINE		电气 ELECTRICITY	
审批编号 ARCHIVES NO.					
编号 DRAWING NO.		DS-02-X06		比例 SCALE	
单位出图专用章盖章		ACADEMIC SPECIAL SEAL			
个人执业专用章盖章		PRIVATE PATENT SEAL			
本图须经盖基本公司出图签章,否则一律无效 DRAWING BE INVALID WITHOUT SPECIAL SEAL FROM JX AEDI CO.,LTD					