



总图 SITE	结构 STRUCTURE	强电 ELECTRICITY	采暖通风空气调节 HVAC
建筑 BUILDING	给水排水 PLUMBING	弱电 POWER	电力 ELECTRICITY
建筑 ARCHITECTURE			

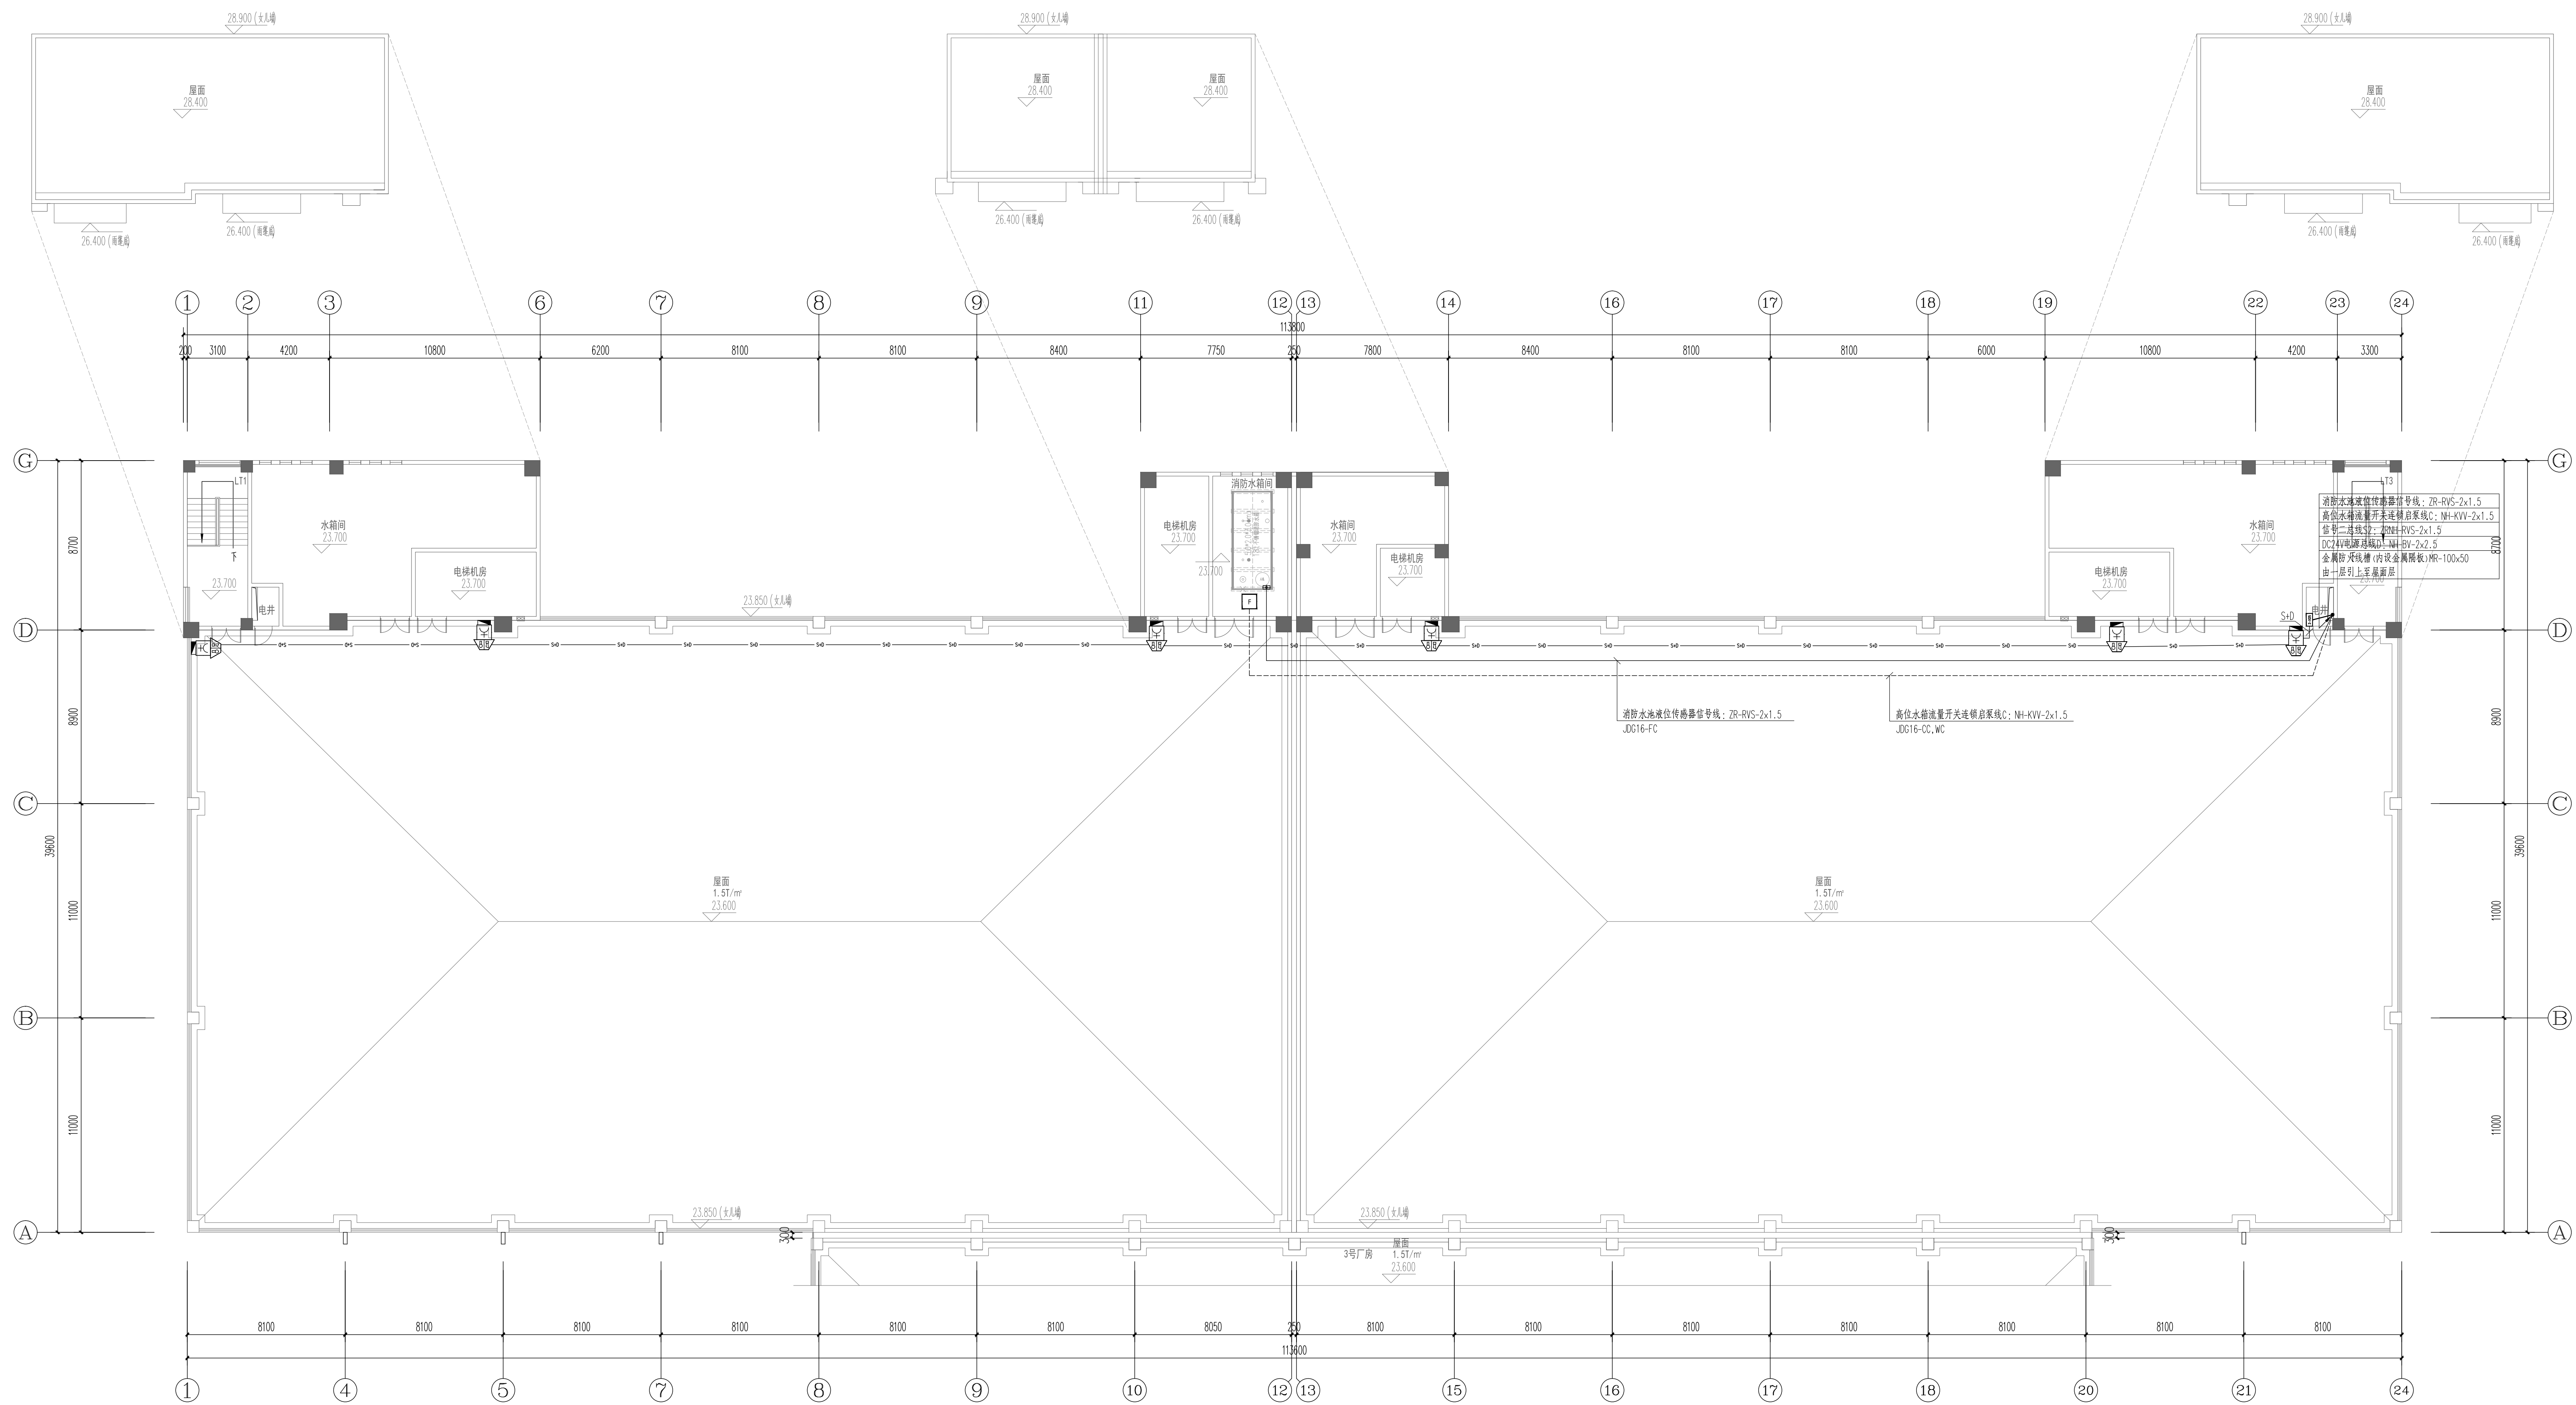

屋面层消火栓按钮平面图 1:150

建筑设计单位 ARCHITECTURE DESIGN			
建学建筑与工程设计所有限公司 JIANXUE ARCHITECTURE & ENGINEERING DESIGN INS. CO., LTD. 工程设计证书<甲级>编号A111010257 No.A111010257 Class A of Architecture Design P.R.C			
建设单位 CLIENT 东莞市荣欣实业投资有限公司			
合作设计单位 CO-OPERATED WITH			
第一版		供施工图审查	2022.12
版本 REVISION	出图事由 COMMENTS	出版日期 ISSUE DATE	
工程名称 PROJECT NAME 常平环保专业基地A4-O2地块 印花及水洗项目			
工程编号 PROJECT NO.		-	
项目名称 ITEM NAME <p style="text-align: center;">2号厂房</p>			
	签 名 SIGNATURE	姓 名 NAME	
审定人 AUTHORIZED FOR ISSUE BY		彭国忠	
审核人 FINAL CHECKER		方红志	
工程负责人 PROJECT PRINCIPAL		彭国忠	
专业负责人 CHIEF ENGINEER		方红志	
校对人 APPROVED BY		顾大程	
绘图人 DESIGNED BY		郭小华	
制图人 DRAWN BY		郭小华	
图名: DRAWING TITLE <p style="text-align: center;">屋面消火栓按按钮平面图</p>			
设计阶段 STATUS	施工图专业 CONSTRUCTION WORKING SUBSPLINE	电气 ELECTRICITY	
审图编号 ARCHIVES NO.	DS-02-X07	比例 SCALE	图示
单位出图专用章盖章		ACADEMIC SPECIAL SEAL	
个人执业专用章盖章		PRIVATE PATENT SEAL	