



总图	结构	强电	采暖及空气调节
SITE	STRUCTURE	ELECTRICITY	HVAC
建筑	给水排水	弱电	动力
ARCHITECTURE	PLUMBING	ELECTRICITY	POWER

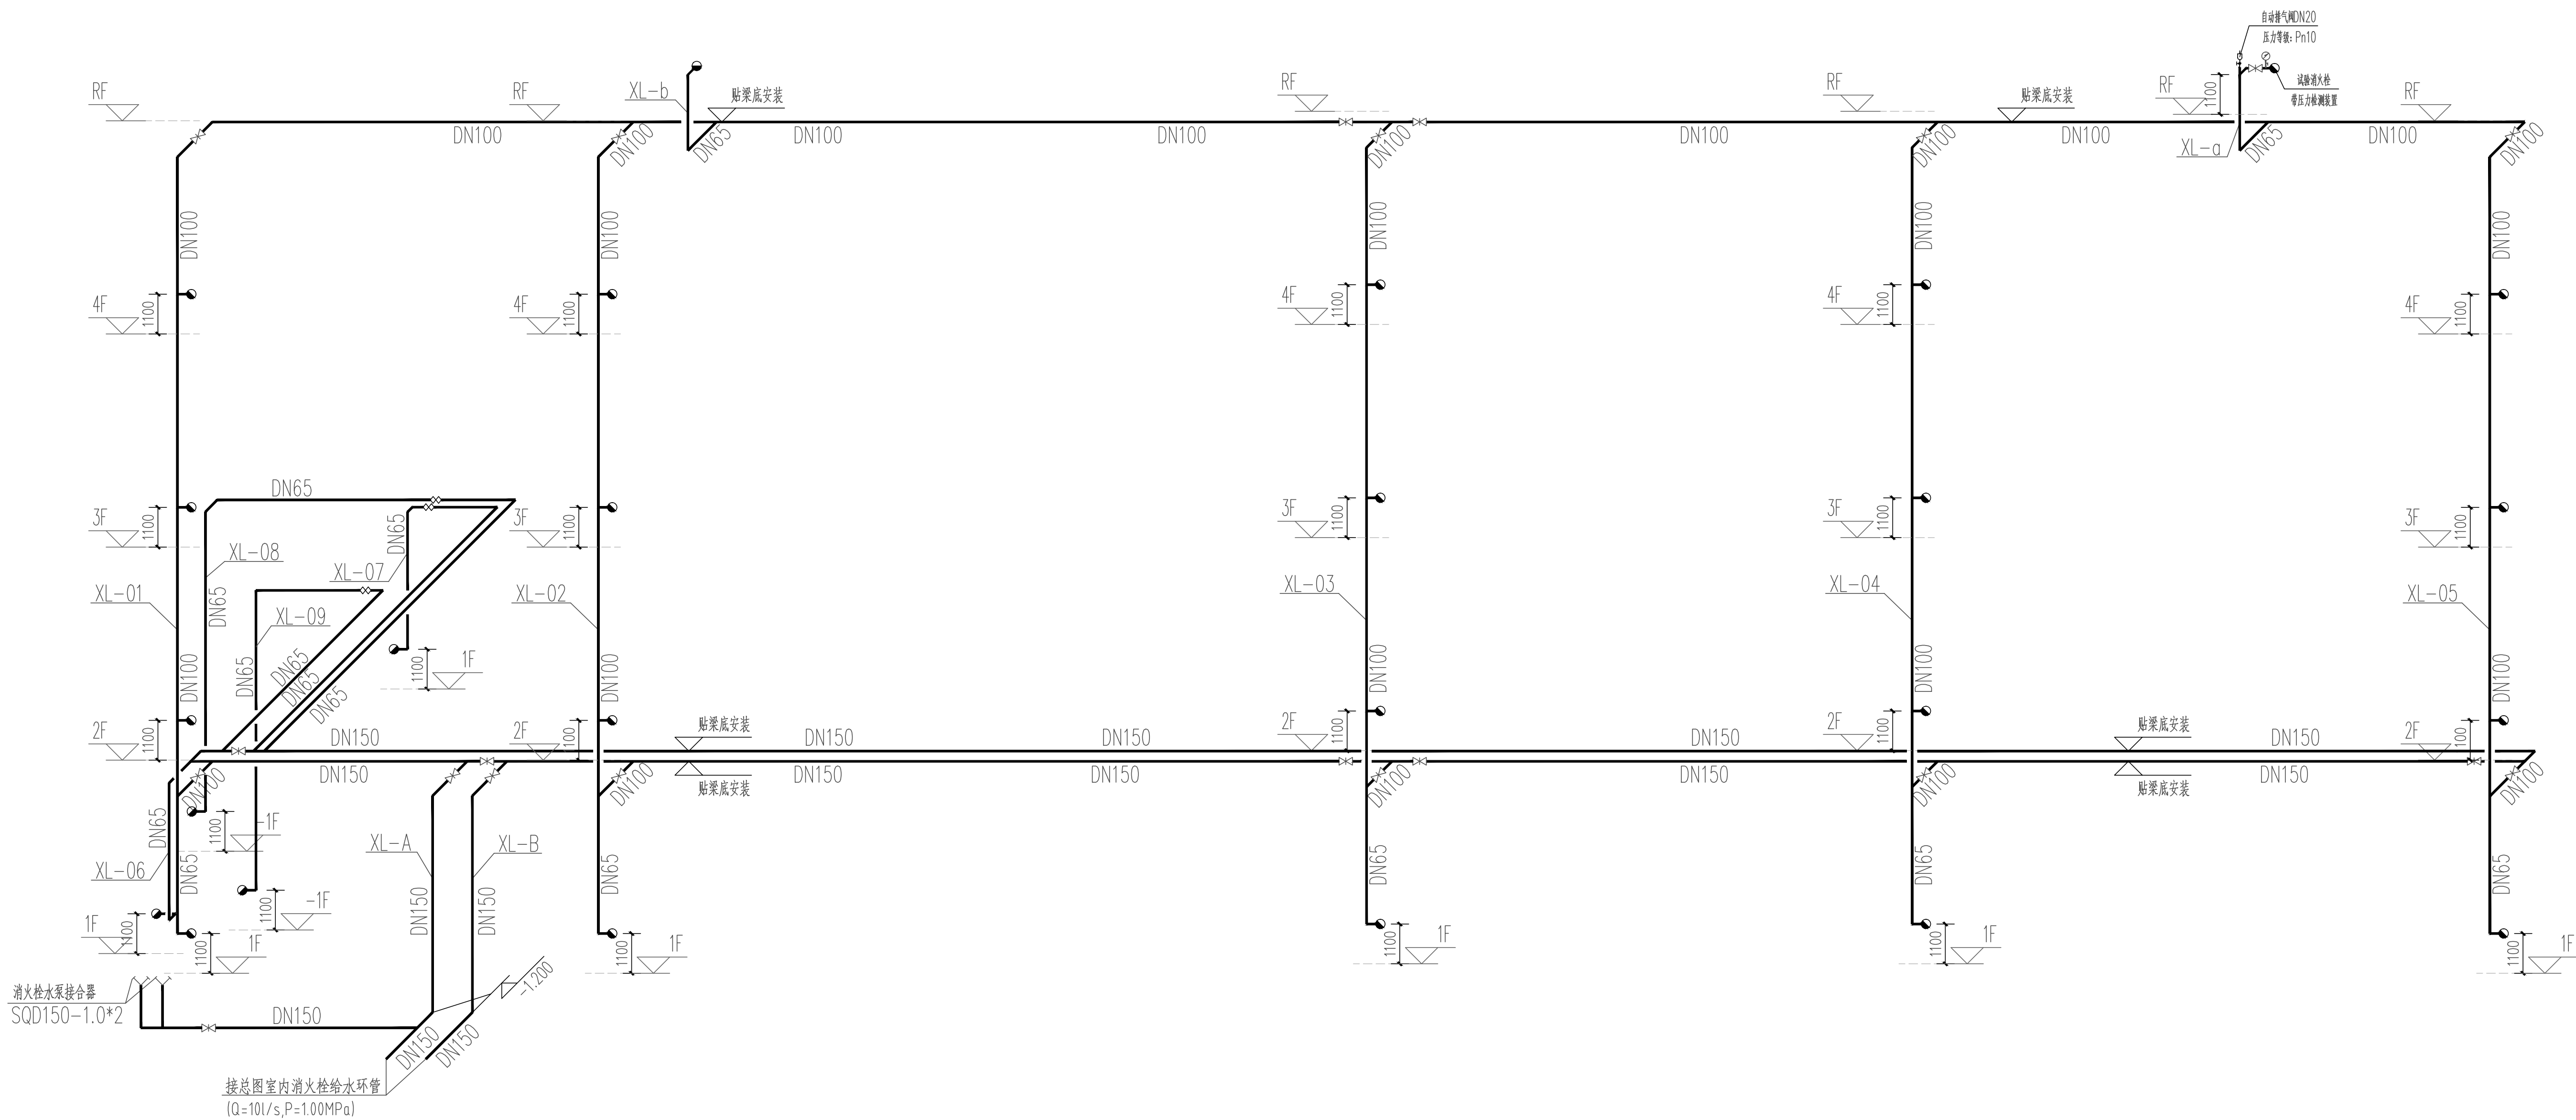

消火栓系统图

1F~4F 室内消火栓均采用减压稳压消火栓SNW65-II (阀后压力为0.35MPa)。

建筑/设计单位 ARCHITECTURE DESIGN					
建筑建筑与工程设计所有限公司 JIANXUE ARCHITECTURE & ENGINEERING DESIGN INS. CO., LTD.					
工程设计证书<甲级> 编号A11010257 No.A11010257 Class A of Architecture Design P.R.C					
建设单位 CLIENT 东莞市荣欣实业投资有限公司					
合作设计单位 CO-OPERATED WITH					
第一版		供施工图审查		2022.12	
版本 REVISION		出图事由 COMMENTS		出版日期 ISSUE DATE	
工程名称 PROJECT NAME 常平环保专业基地A4-02地块 印花及洗水项目					
工程编号 PROJECT NO.					
项目名称 ITEM NAME 3号厂房					
审定人 AUTHORIZED FOR ISSUE BY		签 名 SIGNATURE		姓 名 NAME	
审核人 FINAL CHECKER		柯秉仪		彭国忠	
项目负责人 PROJECT PRINCIPAL		柯秉仪		彭国忠	
专业负责人 CHIEF ENGINEER		柯秉仪		柯秉仪	
校对人 APPROVED BY		李志强		冯浩杰	
设计人 DESIGNED BY		李志强		冯浩杰	
制图人 DRAWN BY		李志强		冯浩杰	
图名: DRAWING TITLE 消火栓系统图					
设计阶段 STATUS: CONSTRUCTION WORKING		施工图 DISCIPLINE		给排水 PLUMBING	
审图编号 ARCHIVES NO.					
图号 DRAWING NO.		SS-03-X03		比例 SCALE 1:100	
单位出图专用章盖章 ACADEMIC SPECIAL SEAL					
个人执业专用章盖章 PRIVATE PATENT SEAL					
本图印加盖本公司出图签章, 否则一律无效 DRAWING BE INVALID WITHOUT SPECIAL SEAL FROM JX AEDI CO., LTD.					
COPYRIGHT (C) 2014, JX AEDI CO., LTD.					