



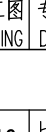






结构	强电	采暖通风空气调节
结构 SITE	ELECTRICITY	HVAC
给排水	弱电	动力
给排水 PLUMBING	ELECTRICITY	POWER
建筑		
ARCHITECTURE		

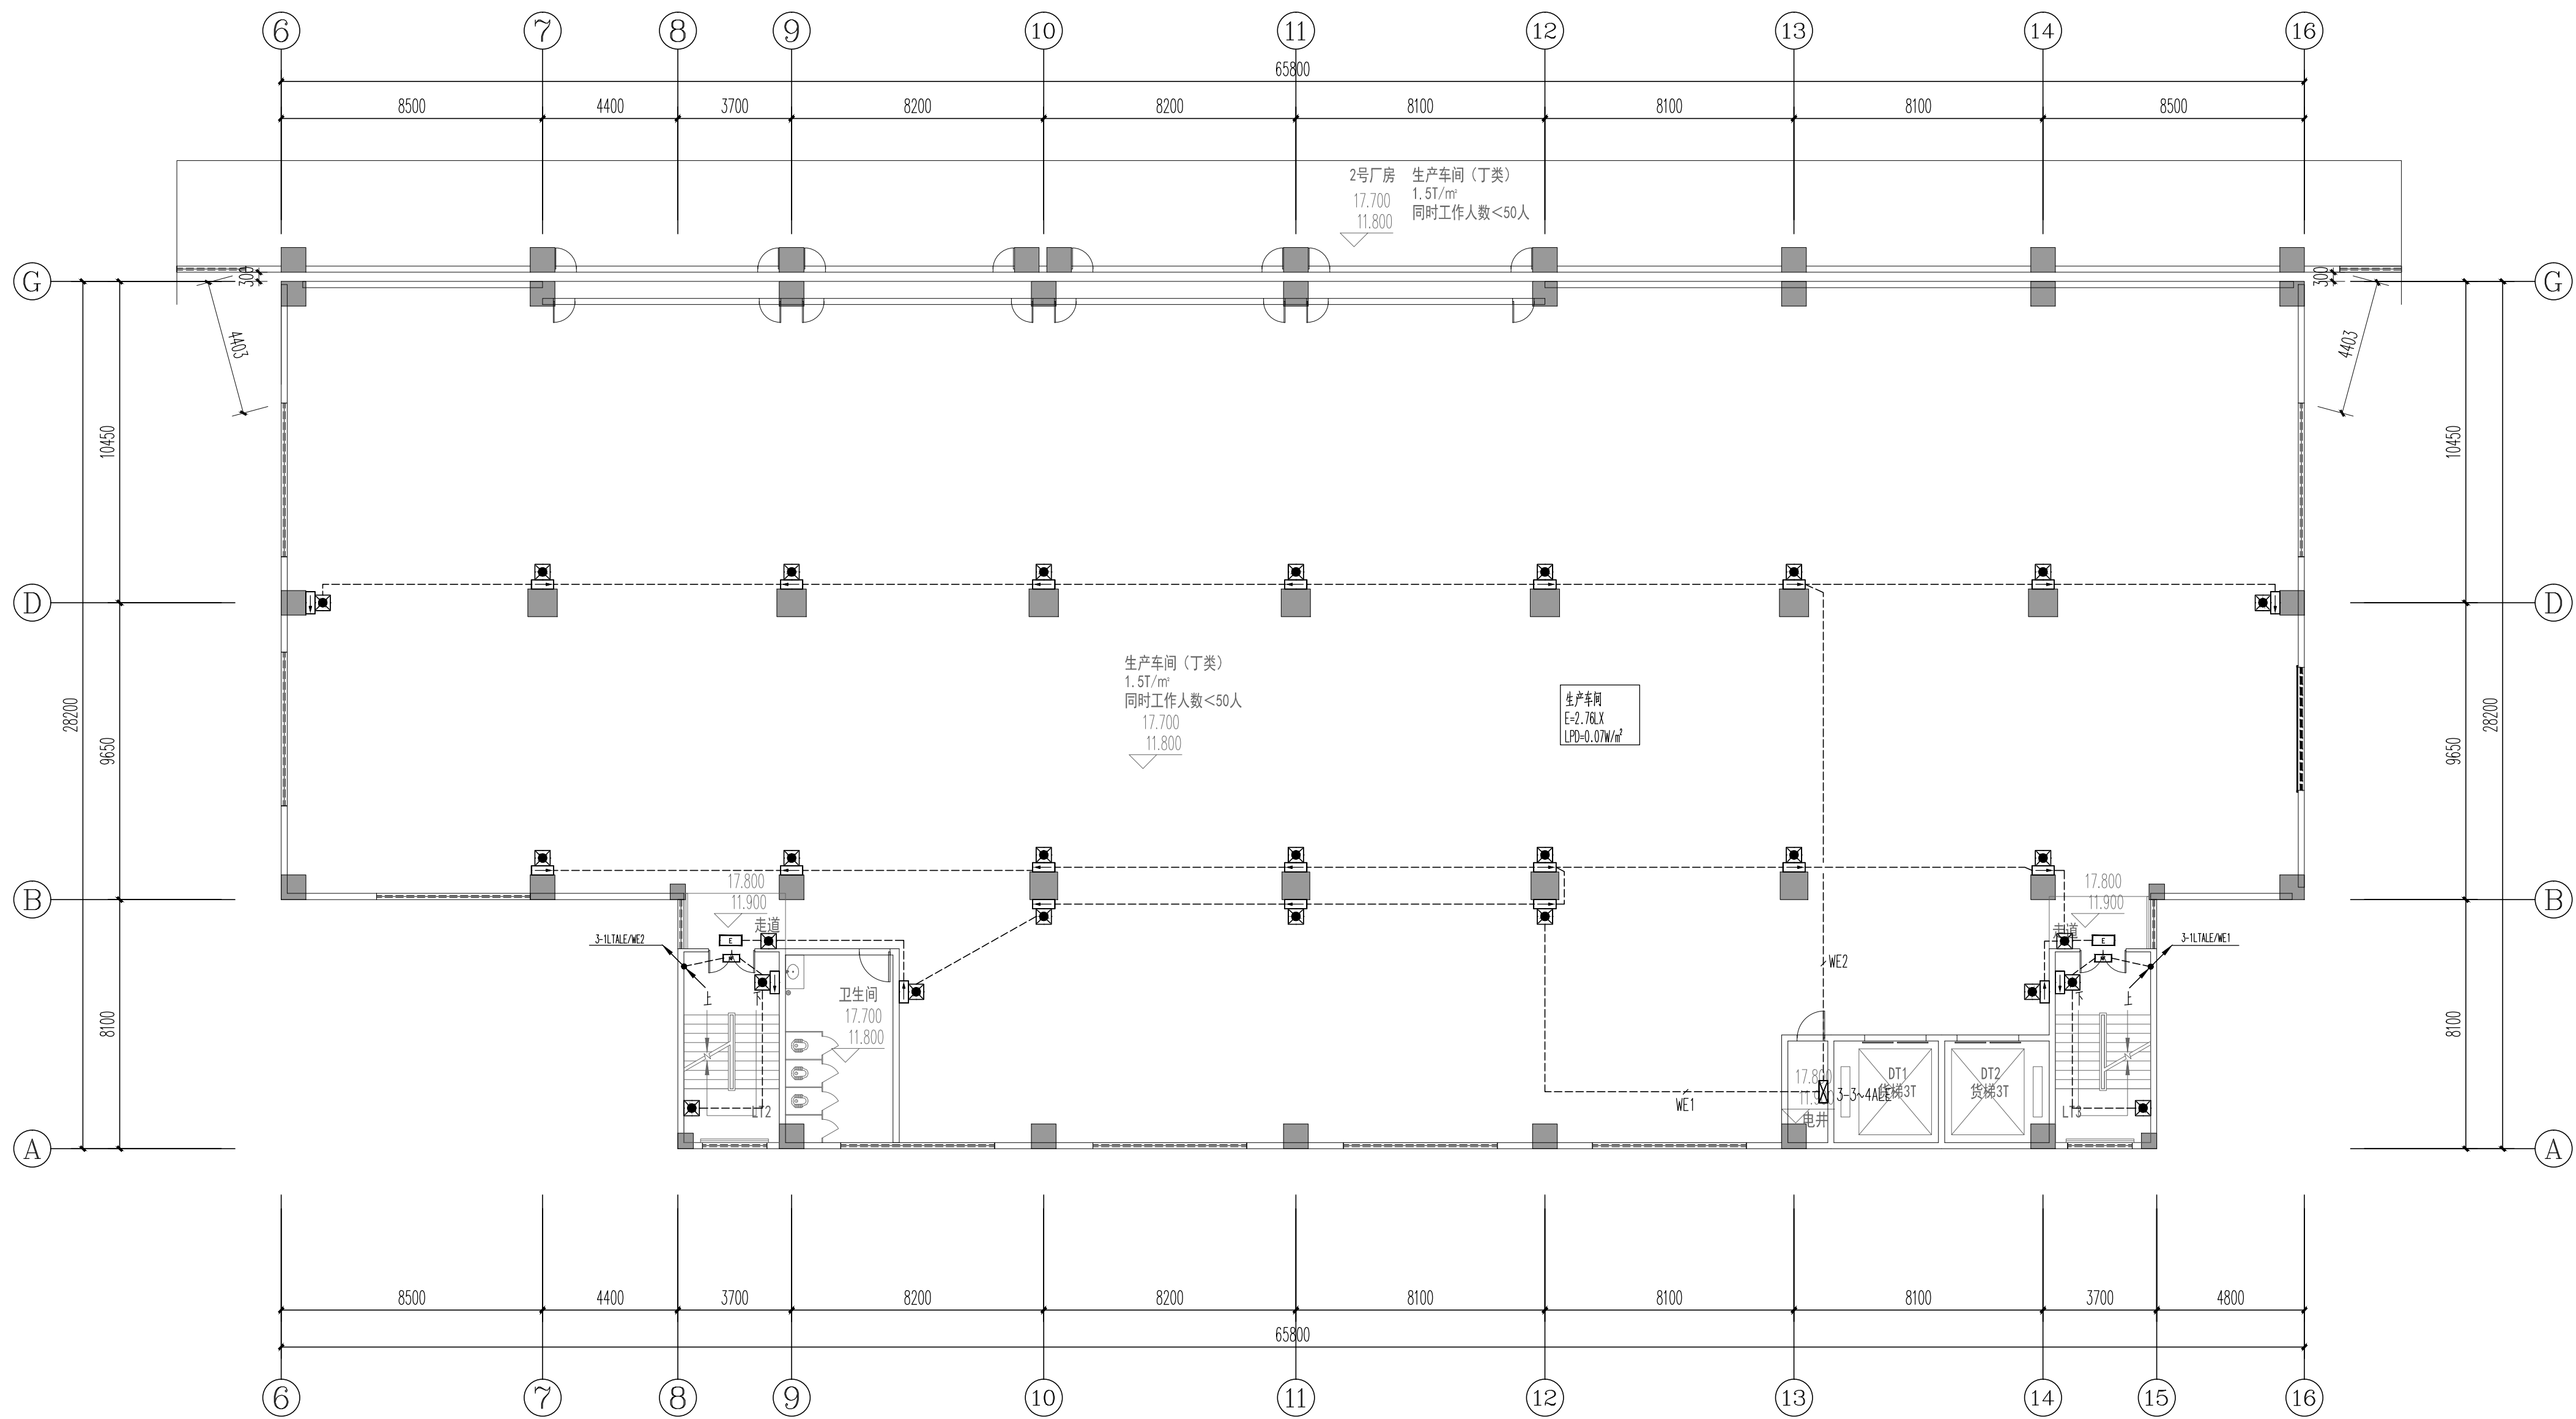

3号厂房 三、四层应急照明平面图 1:150

建筑设计单位 ARCHITECTURE DESIGN					
建筑设计与工程设计所有有限公司 JIANXUE ARCHITECTURE & ENGINEERING DESIGN INS. CO., LTD. 工程设计证书<甲级>编号A111010257 No.A111010257 Class A of Architecture Design P.R.C					
建设单位 CLIENT  东莞市荣欣实业投资有限公司					
合作设计单位 CO-OPERATED WITH					
版本号 REVISION		出图事由 COMMENTS		出版日期 ISSUE DATE	
工程名称 PROJECT NAME  常平环保专业基地A4-02地块 印花及洗车项目					
工程编号 PROJECT NO.					
项目名称 ITEM NAME		3号厂房			
		签 名 SIGNATURE		姓 名 NAME	
单人完成 AUTHORIZED FOR ISSUE BY				彭国忠	
审核人 FINAL CHECKER				方红志	
工程负责人 PROJECT PRINCIPAL				彭国忠	
专业负责人 CHIEF ENGINEER				方红志	
校对人 APPROVED BY				颜大程	
设计人 DESIGNED BY				郭小雄	
制图人 DRAWN BY				郭小雄	
图名: DRAWING TITLE  3号厂房 三、四层应急照明平面图					
设计阶段 STATUS: CONSTRUCTION WORKING		施工图 专业 DISCIPLINE		电气 ELECTRICITY	
图号 ARCHIVES NO.					
drawings DRAWING NO.		DS-03-X12		比例 SCALE 1:150	
单位出图专用章盖章		ACADEMIC SPECIAL SEAL			
个人执业专用章盖章		PRIVATE PATENT SEAL			
本图须加盖本公司出图签章, 否则一律无效 DRAWING BE INVALID WITHOUT SPECIAL SEAL FROM JX AEIN CO., LTD.					