


暖通 HVAC	电气 ELECTRICITY	结构 STRUCTURE	总图 SITE
空调 POWER	弱电 ELECTRICITY	给排水 PLUMBING	建筑 ARCHITECTURE

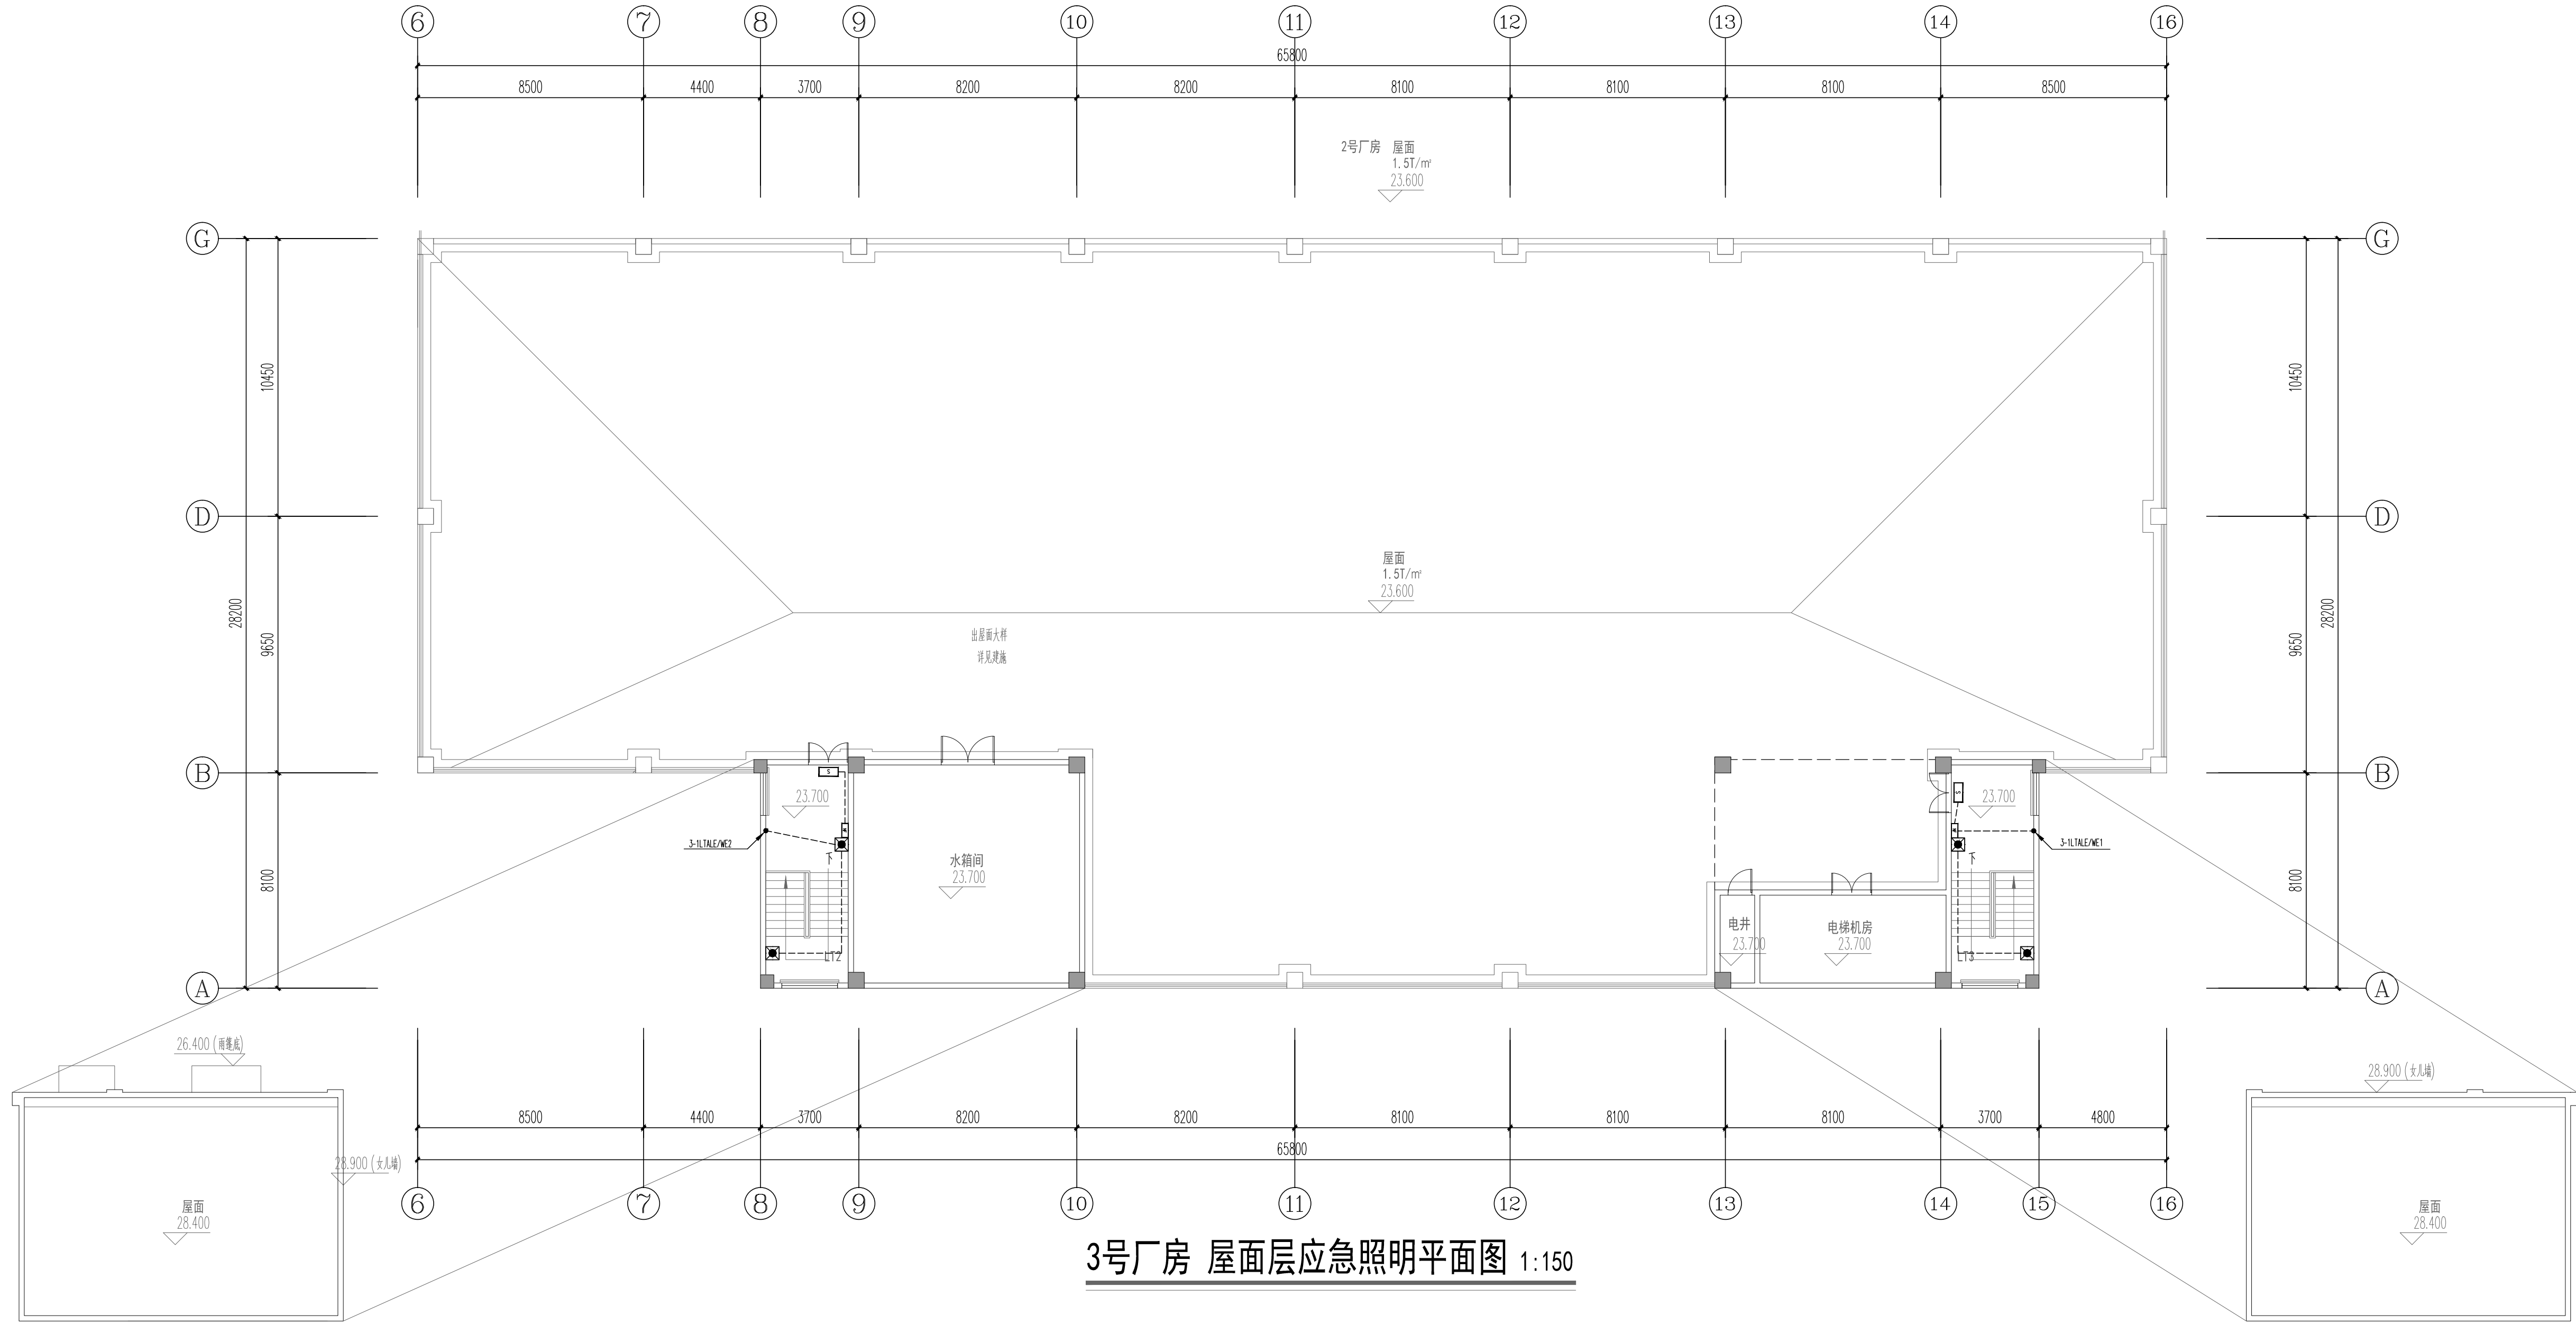

建筑设计单位 ARCHITECTURE DESIGN  建学建筑与工程设计所有限公司 JIANXUE ARCHITECTURE & ENGINEERING DESIGN INS. CO., LTD. 工程设计证书<甲级>编号>编号A111010257 No.A111010257 Class A of Architecture Design P.R.C		
建设单位 CLIENT  东莞市荣欣实业投资有限公司		
合作设计单位 CO-OPERATED WITH		
版本 REVISION		
出图事由 COMMENTS		
出版日期 ISSUE DATE		
工程名称 PROJECT NAME  常平环保专业基地A4-02地块 印花及洗车项目		
工程编号 PROJECT NO.		
项目名称 ITEM NAME  3号厂房		
审定人 AUTHORIZED FOR ISSUE BY	签名 SIGNATURE	姓名 NAME
审核人 FINAL CHECKER	彭国忠	彭国忠
工程负责人 PROJECT PRINCIPAL	彭国忠	彭国忠
专业负责人 CHIEF ENGINEER	方红志	方红志
校对 APPROVED BY	颜大程	颜大程
设计 DESIGNED BY	邹小雄	邹小雄
制图 DRAWN BY	邹小雄	邹小雄
图名: DRAWING TITLE  3号厂房 屋面层应急照明平面图		
设计阶段 STATUS	施工图 CONSTRUCTION WORKING	专业 DISCIPLINE
ARCHIVES NO.	DS-03-X13	比例 SCALE
1:150		
单位出图专用章 ACADEMIC SPECIAL SEAL		
个人执业专用章 PRIVATE PATENT SEAL		
本图须加盖本公司出图章, 否则一律无效 DRAWING BE INVALID WITHOUT SPECIAL SEAL FROM JX AED CO., LTD.		