



总图 SITE	结构 STRUCTURE	强电 ELECTRICITY	采暖及空气调节 HVAC
建筑 BUILDING	给排水 PLUMBING	弱电 ELECTRICITY	动力 POWER

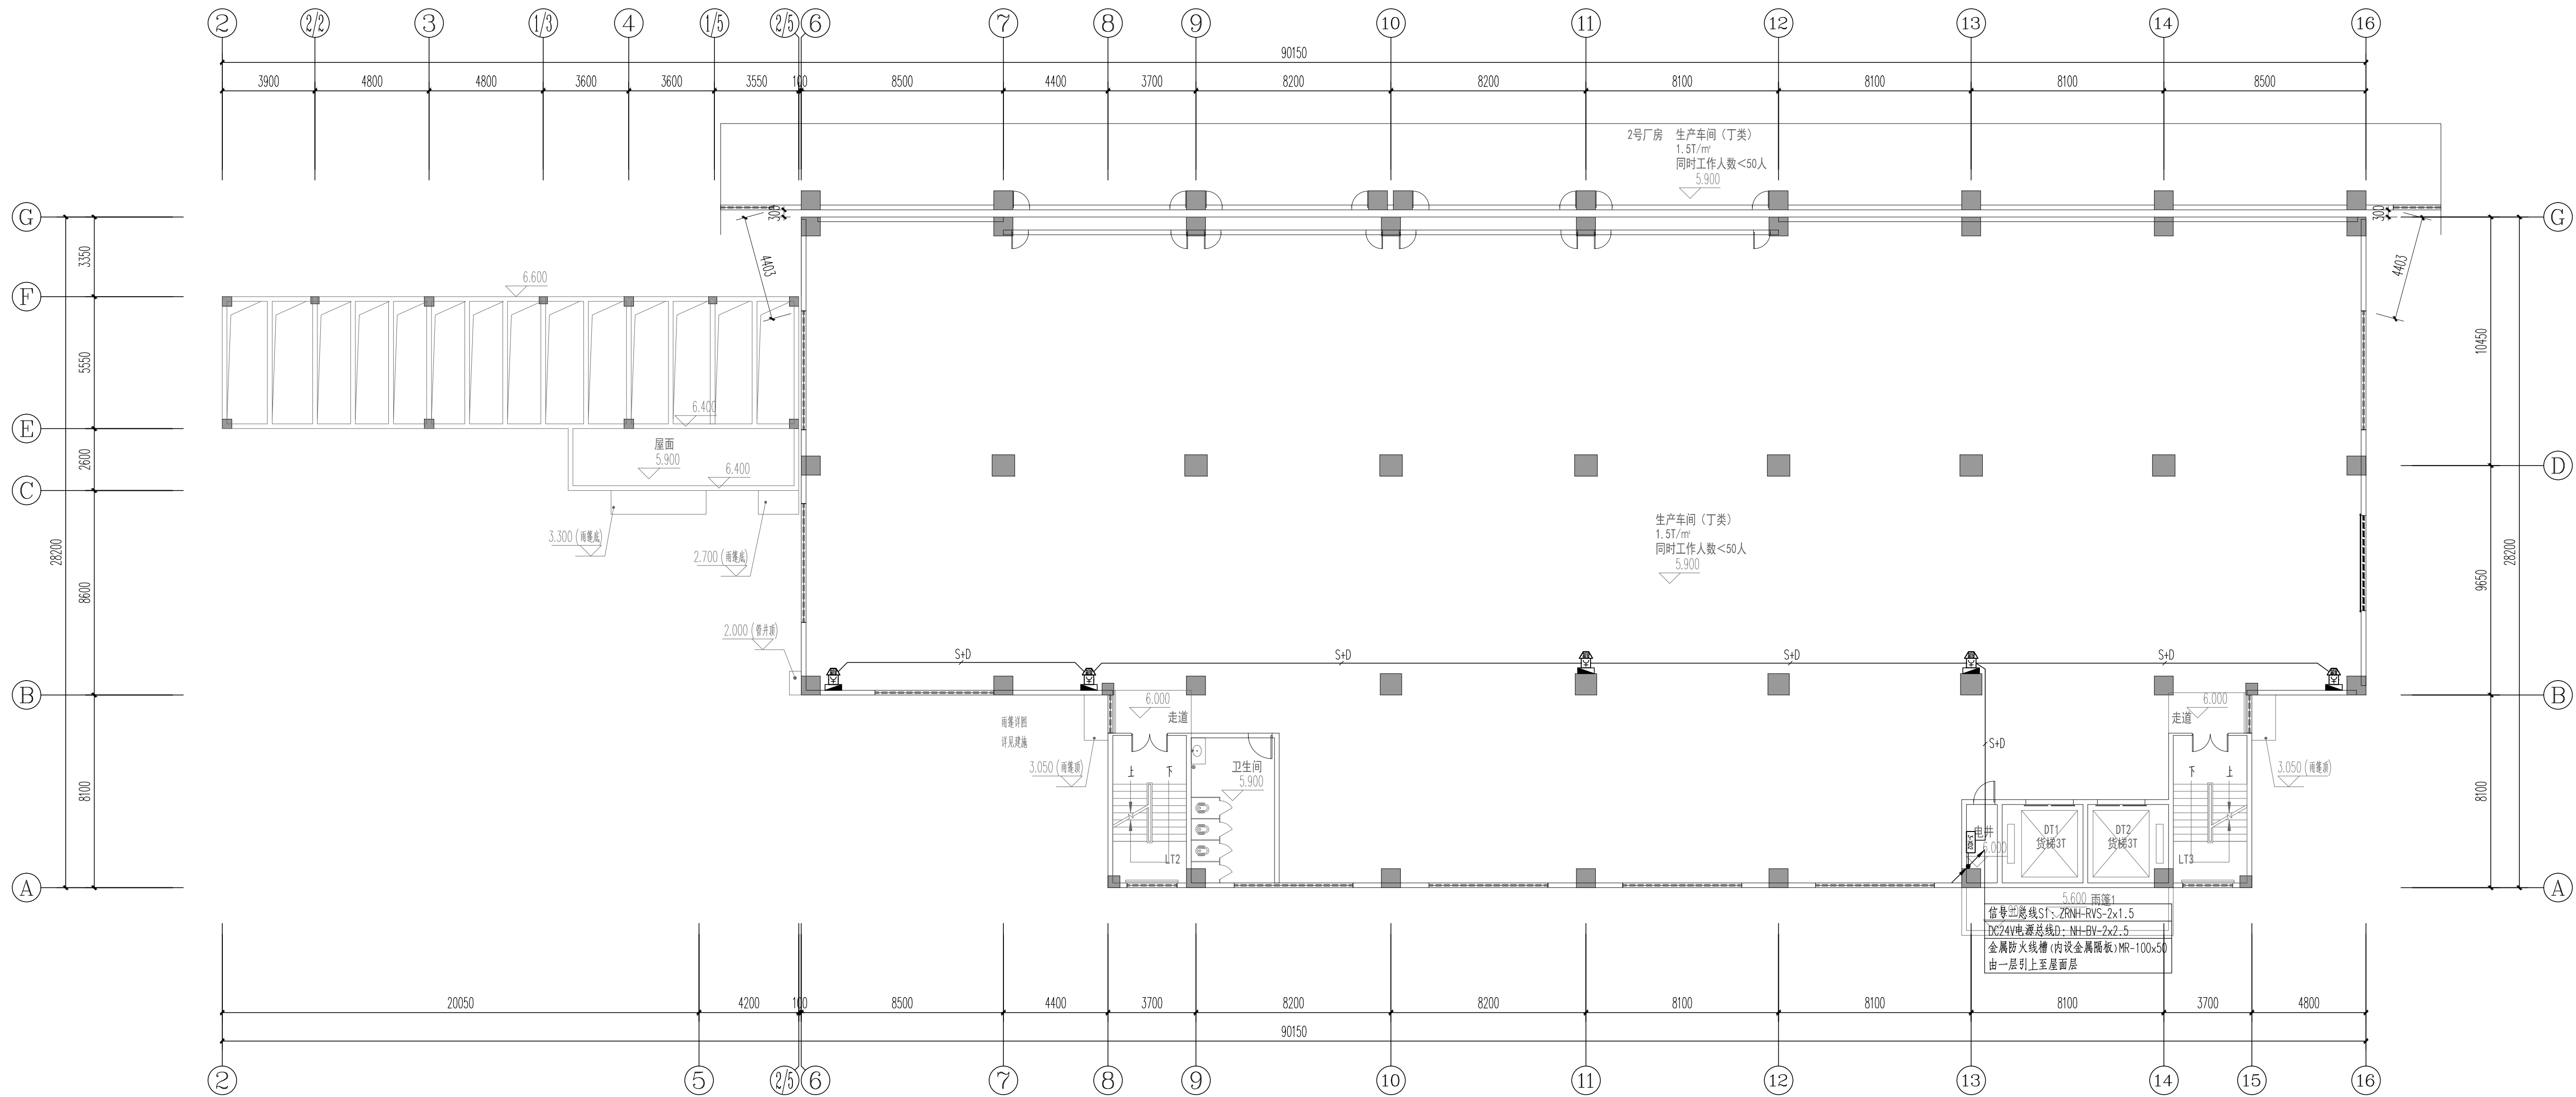

### 3号厂房 二层火警平面图 1:150

建筑设计单位 ARCHITECTURE DESIGN					
建筑设计与工程设计所有有限公司 JIANXUE ARCHITECTURE & ENGINEERING DESIGN INS. CO., LTD. 工程设计证书<甲级>编号A111010257 No.A111010257 Class A of Architecture Design P.R.C					
建设单位 CLIENT  东莞市荣欣实业投资有限公司					
合作设计单位 CO-OPERATED WITH					
版本号 REVISION		出图事由 COMMENTS		出版日期 ISSUE DATE	
工程名称 PROJECT NAME  常平环保专业基地A4-02地块 印花及洗车项目					
工程编号 PROJECT NO.					
项目名称 ITEM NAME		3号厂房			
		签 名 SIGNATURE		姓 名 NAME	
单人完成 AUTHORIZED FOR ISSUE BY		彭国忠		彭国忠	
审核人 FINAL CHECKER		方红志		方红志	
项目负责人 PROJECT PRINCIPAL		彭国忠		彭国忠	
专业负责人 CHIEF ENGINEER		方红志		方红志	
校对人 APPROVED BY		颜大程		颜大程	
设计人 DESIGNED BY		郭小雄		郭小雄	
制图人 DRAWN BY		郭小雄		郭小雄	
图名: DRAWING TITLE  3号厂房 二层火灾警平面图					
设计阶段 STATUS		施工图 专业 CONSTRUCTION WORKING DISCIPLINE		电气 ELECTRICITY	
审图编号 ARCHIVES NO.		图号 DRAWING NO.		比例 SCALE	
		DS-03-X06		1:150	
单位出图专用章盖章		ACADEMIC SPECIAL SEAL			
个人执业专用章盖章		PRIVATE PATENT SEAL			
本图须加盖本公司出图签章,否则一律无效 DRAWING BE INVALID WITHOUT SPECIAL SEAL FROM JX AEI CO., LTD.					