



期			
日			
名			
姓			
专			
业			
会	签		

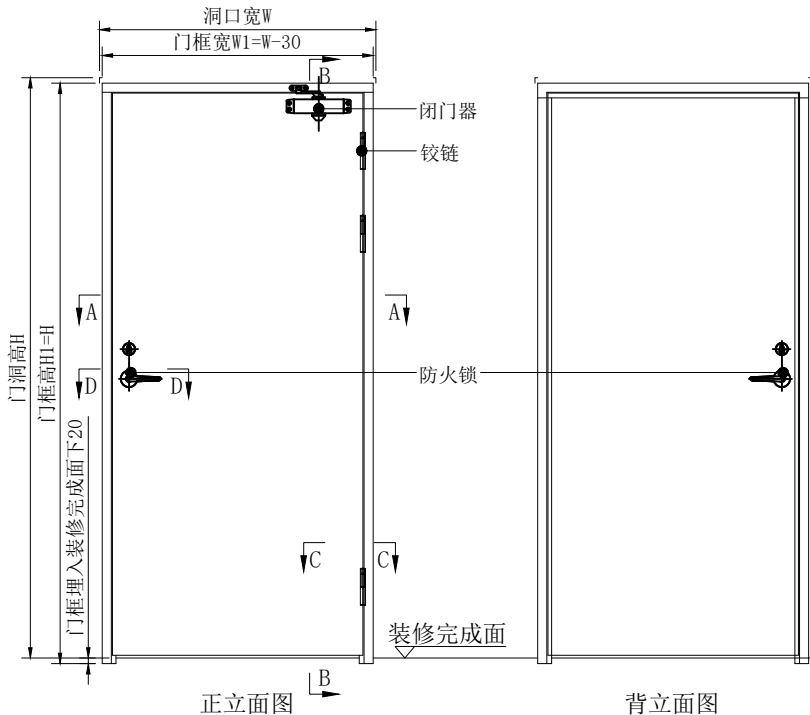

背立面图


B-B剖视图

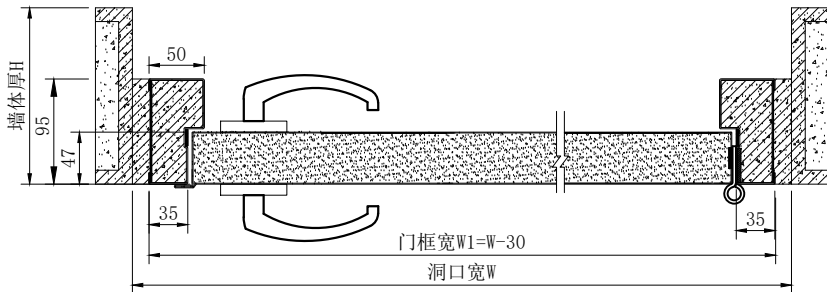


A-A剖视图

技术要求:

- 符合GB 12955-2008《防火门》要求。
- 门框上防火合页和闭门器处均设3mm钢板加强板。
- 水泥加气防火门芯板填充工艺: 填压。
- 门框门边填缝采用1:3水泥砂浆填充压实

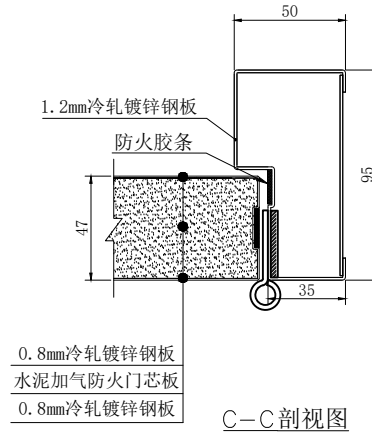

C-C剖视图

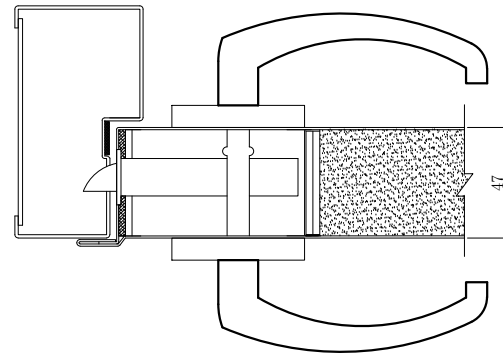

D-D剖视图

表 面 装 饰			
材质	镀锌钢板		
颜色	静电喷涂（按客户确认色板）		
五 金 件 配 置			
1	防火铰链	5寸	3支
2	闭门器	45kg	1台
3	防火锁		1套



东莞市中泰建安工程有限公司

Dongguan Zhongtai Construct Install Engineering Co., Ltd

地 址: 广东省东莞市南城街道

ADDRESS: 鸿福路106号1栋1712室01

设计资质等级 (DESIGN GRADE):

证书号 (CERTIFICATE NUMBER):

邮 编 (POSTCODE): 523000

电 话 (TEL): 0769-22311322

传 真 (FAX):

电子邮箱 (E-mail):

业 主 公 签:

handwritten signature:

设计说明:

- 图中所有单位为毫米 (mm)。
- 图中的门洞尺寸为设计尺寸, 实际制作尺寸根据现场实际门洞复测尺寸为准。
- 本图中所有有限尺寸, 本公司技术部保留修改权。
- 不可用比例尺直接度量图面尺寸, 应以标注尺寸为准。
- 制作依据GB 12955-2008《防火门》标准。
- 所有材料 (五金、玻璃等) 均不影响防火验收合格, 若有, 应协商解决。
- 五金配件安装如能发挥其功能, 无卡滞现象, 门框、门铰、闭门器安装牢固不得有松动现象。
- 门框门边填缝采用1:3水泥砂浆填充压实。
- 本图与结构大样, 实际制作允许尺寸或结构细节有所偏差。

建设单位: 东莞市荣欣实业投资有限公司

Developer

工程名称: 常平环保专业基地洗水、印花污水处理厂-3号水池

Project

图名: 甲级防火门

Title

设计 签 署 SIGNATURE

职 责

DUTY

签 署

SIGNATURE

设 计

Design

校 对

Checked

审 核

EXAM'D

审 定

APPR'D

比例:

Scale

图号:

Drawing No.

日期:

Date

版次:

REV.

设计阶段:

Phase

第一版

深化图

2025-12-20



东莞市中泰建安工程有限公司

Dongguan Zhonglai Construct Install Engineering Co., Ltd

地址：广东省东莞市南城街道

ADDRESS： 鸿福路106号1栋1712室01

设计资质等级 (DESIGN GRADE)：

证书号 (CERTIFICATE NUMBER)：

邮编 (POSTCODE)：523000

电话 (TEL)：0769-22311322

传真 (FAX)：

电子邮箱 (E-mail)：

业主会签：

handwritten signature:

设计说明：

- 图中所有单位为毫米 (mm)；
- 图中的门洞尺寸为设计尺寸，实际制作尺寸应根据现场实际门洞规格尺寸为准；
- 本图中所有细部尺寸，本公司技术部保留修改权；
- 不可用比例尺直接度量图纸尺寸，应以标注尺寸为准；
- 制作依据GB 12955-2008《防火门》标准；
- 所有中饰材（五金、玻璃等）均不能影响消防验收为前提，若有，应协商解决；
- 五金配件安装时须表面开孔或无卡滞现象，锁具、门栓、插销应安装牢固不得有松动现象；
- 门面喷涂油漆，应平整光滑，不得有流漏气泡划伤等缺陷；
- 本图为结构大样，实际制作允许可尺寸或结构略有调整。

建设单位：东莞市荣欣实业投资有限公司

Developer

工程名称：常平环保专业基地洗车、印花污水处理厂-3号水池

Project

图名：乙级防火门

Title

设计签署 SIGNATURE

职责

DUTY

签署

SIGNATURE

设计

Design

校对

Checked

审核

EXAM'D

审定

APPRO'D

比例：

Scale

图号：

Drawing No.

日期：

Date

版次：




REV.

设计阶段：

Phase

第一版

深化图

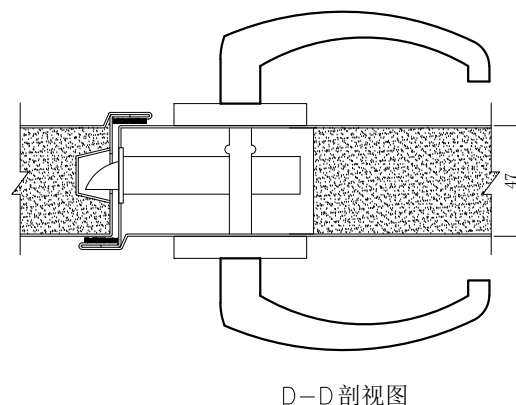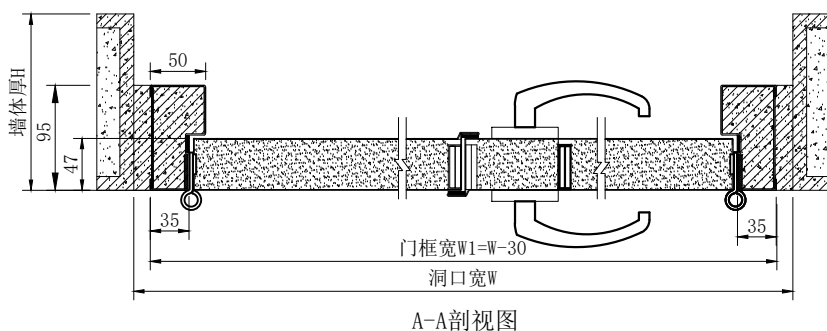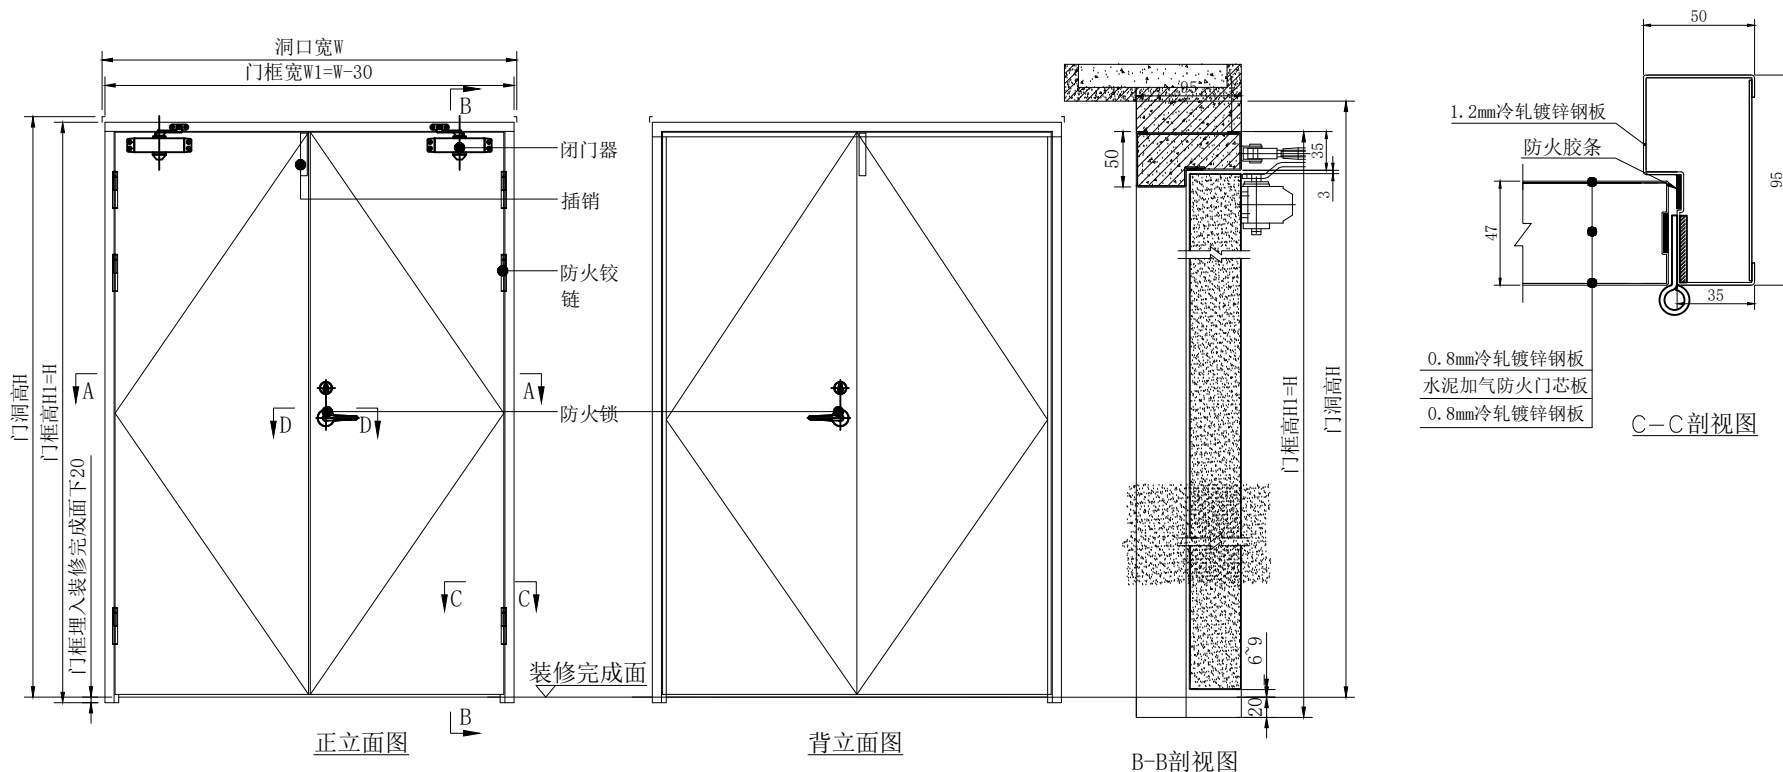




技术要求：

- 符合GB 12955-2008《防火门》要求。
- 门框上防火合页和闭门器处均设3mm钢板加强板。
- 水泥加气防火门芯板填充工艺：填压。
- 门框门边填缝采用1:3水泥砂浆填充压实

表面装饰

材质	镀锌钢板		
颜色	静电喷涂（按客户确认色板）		
五金件配置			
1	防火铰链	5寸	6支
2	闭门器	45kg	2台
3	防火锁		1套
4	暗插销	6寸	1支

会	专	姓	日	期
签				

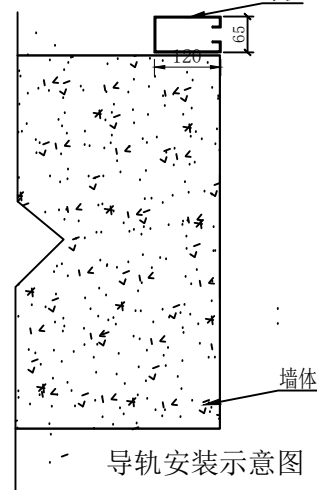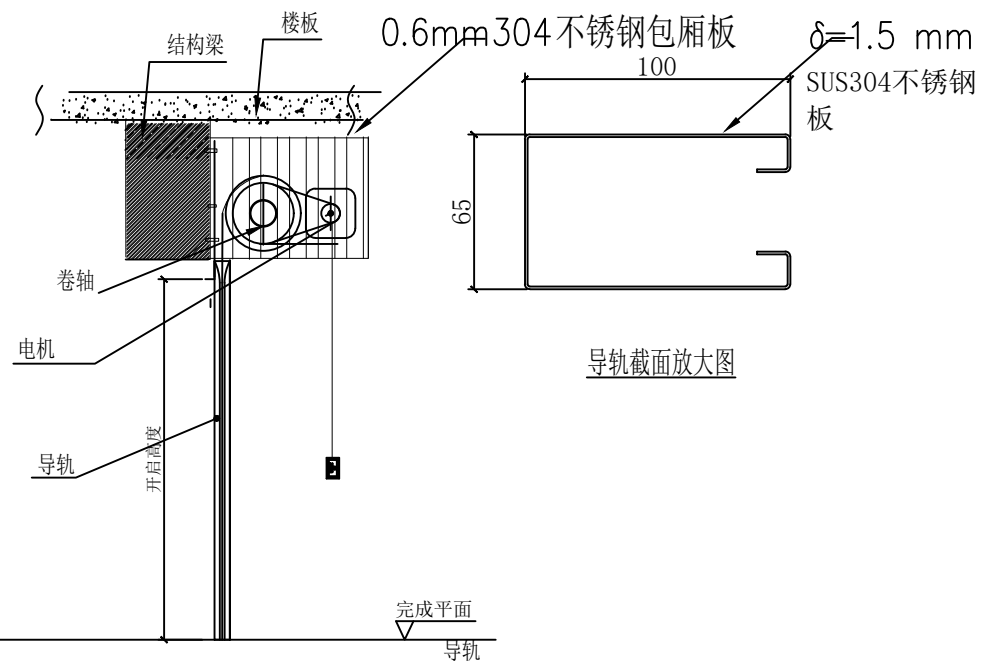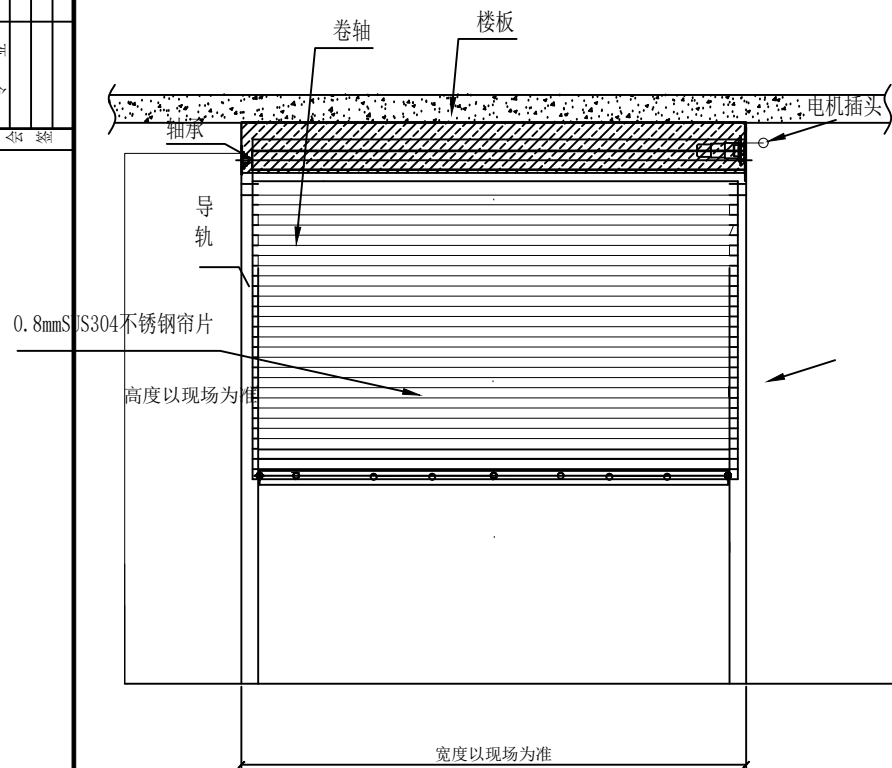

东莞市中泰建安工程有限公司  
Dongguan ZhongTai Construct Install Engineering Co., Ltd

地 址: 广东省东莞市南城街道  
ADDRESS: 鸿福路106号1栋1712室01

设计资质等级 (DESIGN GRADE):

证书号 (CERTIFICATE NUMBER):

邮编 (POSTCODE): 523000

电 话 (TEL): 0769-22311322

傳 真 (FAX):

电子邮箱 (E-mail):

业主会签:  
handwritten signature:

设计说明:

1. 图中所有单位为毫米 (mm) ;
2. 图中的门洞尺寸均为设计尺寸, 实际制作尺寸应依据现场实际门洞复核尺寸;
3. 本图中所有细部尺寸, 本公司技术部保留修改权;
4. 不可用比例尺直接度量图纸尺寸, 应以标注尺寸为准;
5. 制作依据: GB 12555-2008 防火门标准;
6. 所有中供件 (五金、玻璃等) 均不能影响消防验收为前提。若有, 应协商解决;
7. 五金配件安装后要开启灵活无卡滞现象, 锁具、门铰、插销应安装牢固不得有松动现象;
8. 门面玻璃应油漆, 要求平整光滑, 不得有流漏气泡起砂等缺陷;
9. 本图为结构大样, 实际制作应依据门洞结构图及实图。

建设单位: 东莞市荣欣实业投资有限公司  
Developer

工程名称:常平环保专业基地洗水、印花污水处理厂-3号水池  
Project

图名: 不锈钢电动卷帘门  
Title

设计签署 SIGNATURE

职 责 DUTY	签 署 SIGNATURE
设 计 Design	
校 对 Checked	
审 核 EXAM'D	
审 定 APPRO'D	

比例:  
Scale

图号:  
Drawing No.

日期: 2025-12-20  
Date:

版次: 第一版  
REV.

设计阶段: 深化图  
Phase

会	专业	姓名	日期
签			



东莞市中泰建安工程有限公司  
Dongguan ZhongTai Construct Install Engineering Co., Ltd

地 址: 广东省东莞市南城街道  
ADDRESS: 鸿福路106号1栋1712室01

设计资质等级 (DESIGN GRADE):

证书号 (CERTIFICATE NUMBER):  
机 号 (POSTCODE) 500000

电 话 (TEL): 0769-22311322

传 真 (FAX):

电子邮箱 (E-mail):

业主会签:

handwritten signature:

设计说明:

1. 图中所有单位为毫米 (mm);
2. 图中的门洞尺寸均为设计尺寸, 实际制作尺寸依据现场实际门洞复核尺寸为准;
3. 本图中所有细部尺寸, 本公司技术部保留修改权;
4. 不同比例时直接度量图纸尺寸, 应标注尺寸为准;
5. 材料依据 GB《12555-2008》防火门标准;
6. 所有甲供材 (五金、玻璃等) 均不应影响消防验收为前提, 若有, 应协商解决;
7. 五金配件安装后要开启灵活无卡滞现象, 锁具、门栓、插销应安装牢固不得有松动现象;
8. 门面应喷涂油漆, 不得有平整光, 不得有划痕、气泡、划伤等缺陷;
9. 本图为结构图, 实际制作允许尺寸按结构细部节实际作。

建设单位:东莞市荣欣实业投资有限公司

Developer

工程名称:常平环保专业基地洗水、印花污水处理厂-3号水池

Project

图名: 钢板门双开

Title

设计签署 SIGNATURE

职 责 DUTY	签 署 SIGNATURE
设 计 Design	
校 对 Checked	
审 核 EXAM D	
审 定 APPRO D	


比例:  
Scale

图号:  
Drawing No.

日期: 2025-12-20  
Date

版次: 第一版  
REV.

设计阶段: 深化图  
Phase

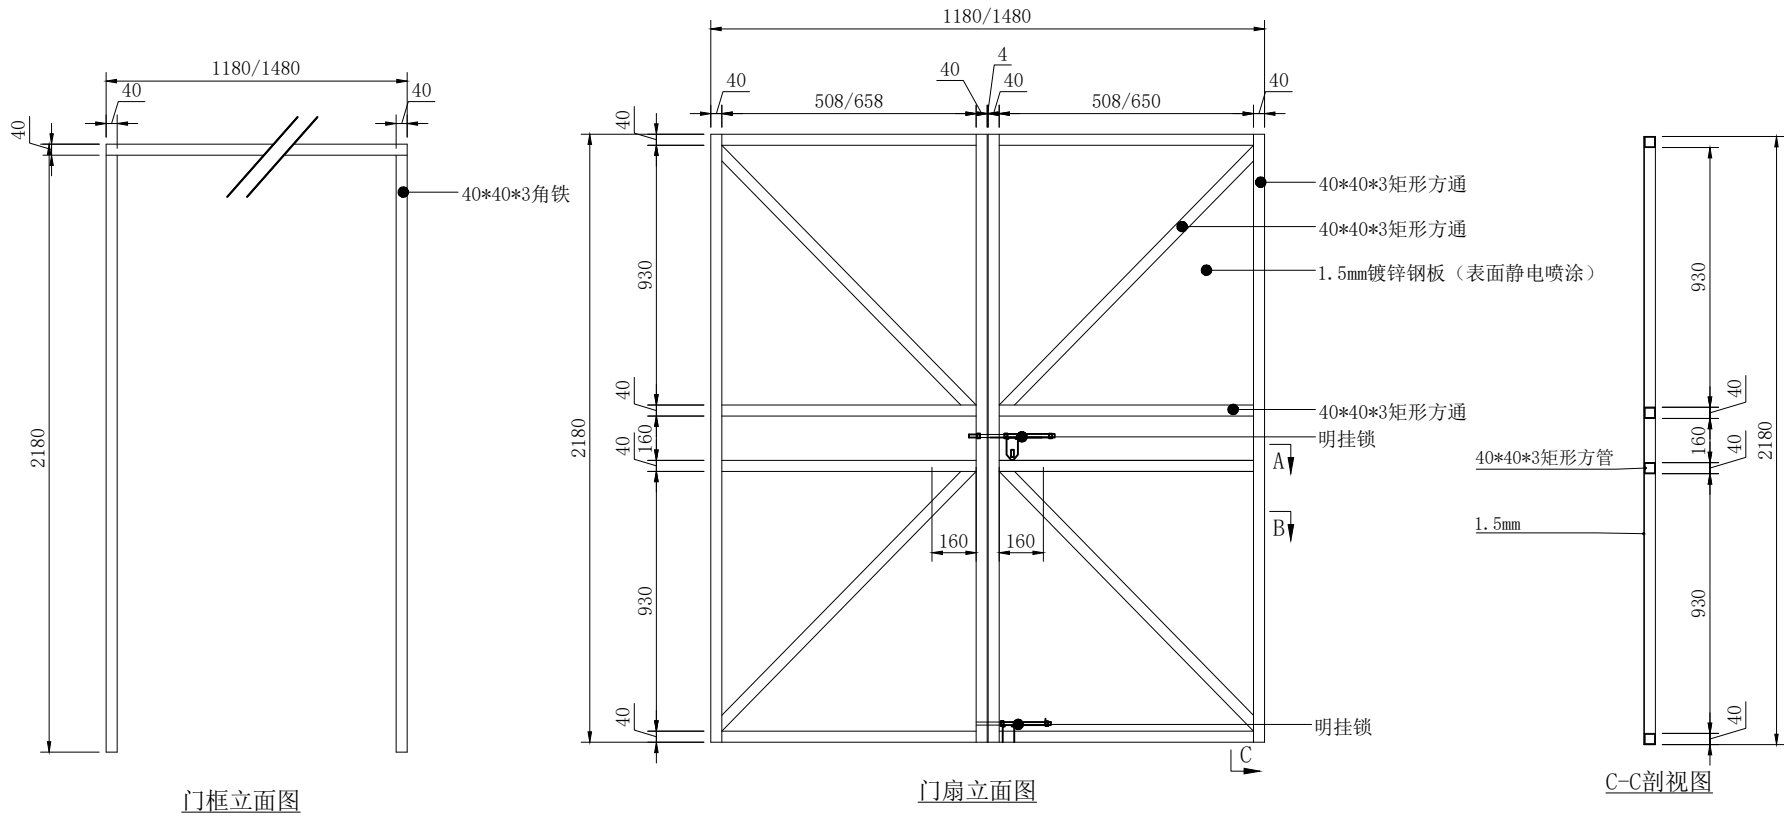


门框立面图


门扇立面图

### C-C剖视图


会	专业	姓名	日期
签			

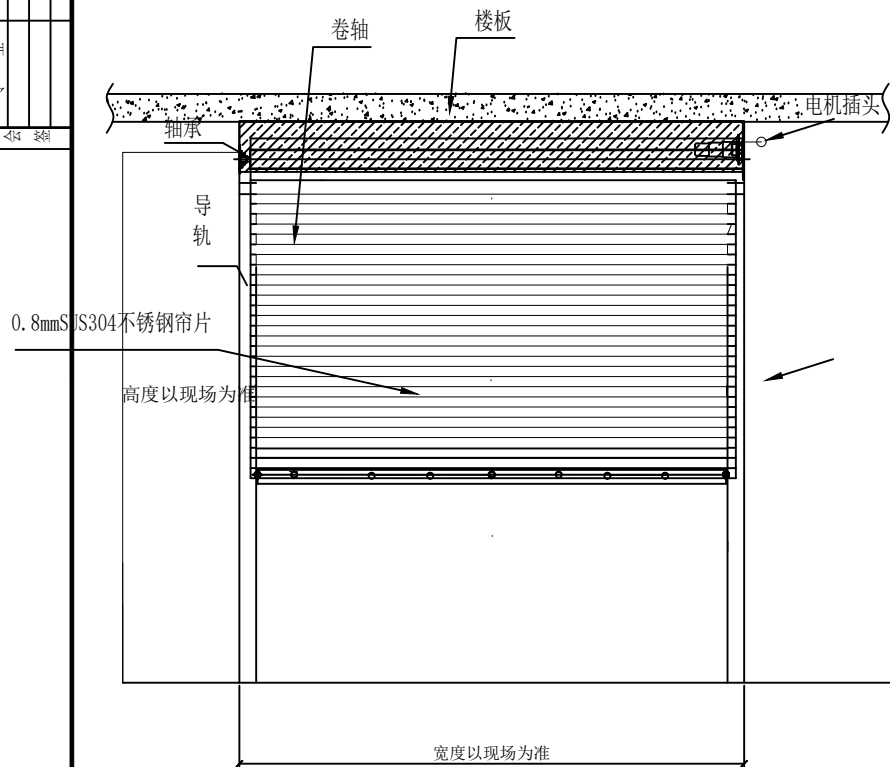

### 防盜卷帘示意图

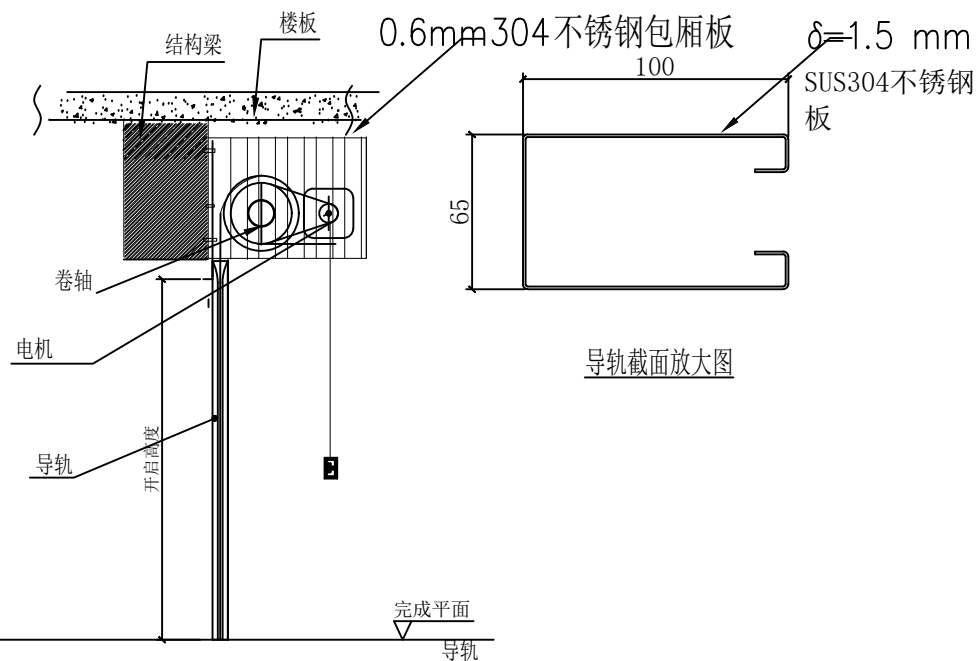

### 导轨截面放大图

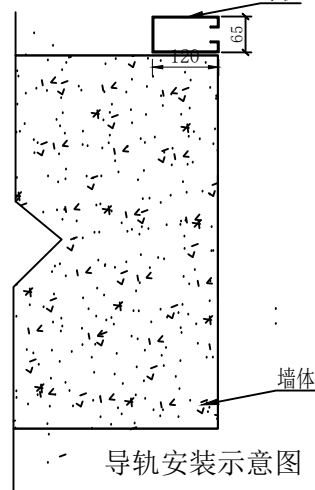

### 导轨安装示意图



东莞市中泰建安工程有限公司  
Dongguan ZhongTai Construct Install Engineering Co., Ltd

地 址: 广东省东莞市南城街道  
ADDRESS: 鸿福路106号1栋1712室01

设计资质等级 (DESIGN GRADE):

证书号 (CERTIFICATE NUMBER):

电 话 (TEL) 0569 92211000

电话 (TEL): 0769-22311322  
传真 (FAX):

传真具 (FAX):

业主会签:  
handwritten signature:

设计说明:

1. 图中所有单位为毫米 (mm) ;
2. 图中的门洞尺寸为设计尺寸, 实际制作尺寸依据现场实际门洞复核尺寸为准;
3. 本图中所有细部尺寸, 本公司技术部保留修改权;
4. 不可用比例尺直接度量图纸尺寸, 应以标注尺寸为准;
5. 制作依据《GB5555-2008》防火门国标;
6. 所有中供材 (木、五金、玻璃等) 均不能影响消防验收为前提。若有, 应协商解决。
7. 五金配件安装后要开启灵活无卡滞现象, 锁具、门铰、锁销应安装牢固不得有松动现象。
8. 门面必须油漆油漆, 要平整光滑, 不得有流漏气泡起皱等缺陷。
9. 本图为结构大样, 实际制作允许尺寸及结构细节有所变差。

建设单位:东莞市荣欣实业投资有限公司  
Developer

工程名称:常平环保专业基地洗水、印花污水处理厂-3号水池  
Project

图名: 不锈钢电动卷帘门  
Title

设计签署 SIGNATURE

职 责 DUTY	签 署 SIGNATURE
设 计 Design	
校 对 Checked	
审 核 EXAM'D	
审 定 APPRO'D	

比例:  
Scale

图号:  
Drawing No.

日期: 2025-12-20  
Date

版次: 第一版  
REV.

设计阶段: 深化图  
Phase