


玉林溢丰环保科技有限公司

玉林(福绵)节能环保产业园南部工业供水厂建设项目 (二期5万吨/天)施工区临时设施总平面布置图

2025年4月20日 (第一版)

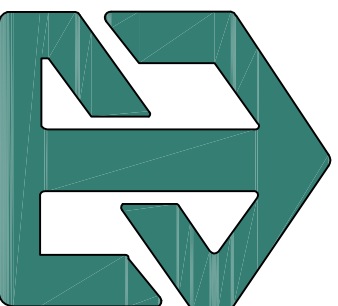

东莞市中泰建安工程有限公司

Dongguan Zhongtai Construct Install Engineering Co., Ltd



东莞市中泰建安工程有限公司
Dongguan Zhongfa Construct & Install Engineering Co., Ltd
地 址：广东省东莞市南城街道
ADDRESS：鸿福路106号1栋1712室01
设计资质等级 (DESIGN GRADE)： 乙
证书号 (CERTIFICATE NUMBER)： 邮 编 (POSTCODE)： 523000
电 话 (TEL)：0769-22311322 电 真 (FAX)： 传 真 (FAX)：
电子邮箱 (E-mail)：

业主会签：
handwritten signature:

设计说明：

建设单位：玉林溢丰环保科技有限公司
Developer

工程名称：玉林（福绵）节能环保产业园供水
Project / 建设项目二期工程

图名：图纸目录
Title

设计签署 SIGNATURE	
负责 DUTY	签署 SIGNATURE
设计 Design	
校对 Checked	
审核 Exam'd	
审 定 Appr'd	

比例：1:500
Scale

图号：LS-01
Drawing No.

日期：2025-04-20
Date

版次：第一版
REV.

设计阶段：施工图
Phase

图纸目录

序号 SERIAL No.	图 纸 名 称 TITLE OF DRAWINGS	图 号 DRAWN No.	版 次 EDITION NO	规 格 SPECS	序 号 SERIAL No.	图 纸 名 称 TITLE OF DRAWINGS	图 号 DRAWN No.	版 次 EDITION NO	规 格 SPECS	附 注 NOTE
01	图纸目录	LS-01	第一版	A3	25	配电系统图	LS-25	第一版	A3	
02	临建设计总说明（一）	LS-02	第一版	A3	26					
03	临建设计总说明（二）	LS-03	第一版	A3	27					
04	图例	LS-04	第一版	A3	28					
05	供水厂二期范围定位图	LS-05	第一版	A1	29					
06	桩基阶段临时设施总平面布置图	LS-06	第一版	A1	30					
07	基础阶段临时设施总平面布置图	LS-07	第一版	A1	31					
08	主体阶段临时设施总平面布置图	LS-08	第一版	A1	32					
09	装修阶段临时设施总平面布置图	LS-09	第一版	A1	33					
10	给水、排水系统临时设施总平面布置图	LS-10	第一版	A1	34					
11	临时用电设施总平面布置图	LS-11	第一版	A1	35					
12	配电房大样图	LS-12	第一版	A3	36					
13	卫生间大样图	LS-13	第一版	A3	37					
14	集装箱布置大样图	LS-14	第一版	A3	38					
15	洗车槽大样图	LS-15	第一版	A3	39					
16	钢筋收集池、堆放场大样图	LS-16	第一版	A3	40					
17	砂浆池、垃圾收集池大样图	LS-17	第一版	A3	41					
18	明沟排水大样图	LS-18	第一版	A3						
19	五牌一图、新建临时围挡大样图	LS-19	第一版	A3						
20	工地大门立面图、平面图、材料图	LS-20	第一版	A3						
21	工地次门立面图、平面图、材料图	LS-21	第一版	A3						
22	三级雨水沉淀池大样图	LS-22	第一版	A3						
23	9m³玻璃钢化粪池安装大样图	LS-23	第一版	A3						
24	钢筋操作棚	LS-24	第一版	A3						

期	日	姓 名	姓 名
姓	姓	姓	姓
名	名	名	名

临建设计总说明(一)

一、工程概况

1、建设概况

工程名称: 玉林(福绵)节能环保产业园南部工业供水厂建设项目

建设单位: 玉林溢丰环保科技有限公司

设计单位: 广州市创景市政工程设计有限公司

勘察单位: 广西建大勘测设计有限公司

监理单位: 东莞市吴宇工程建设监理有限公司

施工单位: 东莞市中泰建安工程有限公司

二、临建设计概况

1、施工区布置

(1)施工区拟设置7个成品集装箱为项目部办公室(总监及专监室、项目经理室、技术负责人室/资料室、施工员室/测量员室、会议室、仓管室/安全员),集装箱尺寸为6m×3m×2.75m。具体做法详见大样图LS-14。

(2)养护室和电工房采用2个成品集装箱进行布设,集装箱尺寸为6m×3m×2.75m。

(3)卫生间采用200mm厚热压加气块砌筑,尺寸为5.1m长×3.2m宽

×2.7/2.8高,共设男女2个卫生间,内外侧抹灰,采用1:2.5水泥砂浆抹灰,抹灰厚度为15mm。每个蹲位之间设置隔断,高度一般在2000mm左右。蹲便器采用陶瓷后排式,配套蹲便器冲水箱,共5套,男卫生间设2个小便器。卫生间附近设1个9m3成品玻璃钢化粪池。具体做法详见大样图LS-13。

(4)办公区地面利用原有已硬化地面,不平整处需进行局部修复。

2、施工区布置

(1)加工场操作棚

1)钢筋加工操作棚

钢筋加工操作棚尺寸为长9m×宽6m×高4m,顶铺0.5mm厚蓝色波纹彩钢瓦,

本项目拟布置1个。具体做法详见大样图LS-24。

2)钢筋套丝加工操作棚

钢筋套丝加工操作棚尺寸为长3m×宽3m×高3m,顶铺0.5mm厚蓝色波纹彩钢

瓦,本项目拟布置1个,具体做法详见大样图LS-24。

(2)茶水间

茶水间尺寸为长3m×宽3m×高3m,钢管搭设,顶铺0.5mm厚蓝色波纹彩钢瓦,本项目拟布置1个。

(3)洗车槽

拟在工地大门口处排水沟式洗车槽,洗车槽尺寸6.8m×宽3.8m,三级沉淀池采用水泥砖砌筑,尺寸为长6.8m×宽1.5m×深1.5m,沉淀池顶部铺钢筋格栅盖板,现场

配备至少两套高压水枪,水枪压力不应小于5MPa,具体做法详见大样图LS-15。

(4)道路、场地硬化

1)临时办公区域地面利用原有已硬化地面,不平整处需进行局部修复。



东莞市中泰建安工程有限公司
Dongguan Zhongtai Construction Engineering Co., Ltd

地 址: 广东省东莞市南城街道
ADDRESS: 鸿福路105号1栋1712室01

设计资质等级(DESIGN GRADE):
证书号(CERTIFICATE NUMBER):

邮 编 (POSTCODE): 523000
电 话 (TEL): 0769-22311322

传 真 (FAX):
电子邮箱 (E-mail):

业主会签:
handwritten signature:

设计说明:

建设单位: 玉林溢丰环保科技有限公司
Developer

工程名称: 节能环保产业园供水
Project 建设项目二期工程

图名: 临建设计总说明(一)
Title

设计签署 SIGNATURE

职 责
DUTY 签 署
SIGNATURE

设计
Design 校 对
Checked

审 核
Exam D

审 定
Appr D

比例:
Scale 1:500

图号:
Drawing No. LS-02

日期:
Date 2025-04-20

版次:
REV. 第一版

设计阶段:
Phase 施工图

姓 名	日 期
专 业	
会 签	

临建设计总说明(二)

2)施工区设置一条7m和4m宽200厚C20混凝土道路，路面浇筑前原土夯实至94%。

(5)围挡

南、东面新建铁皮围挡，具体做法详见大洋图；西面沿用园区已有永久围墙；北面沿用园区已建临时围挡。具体做法详见大洋图LS-19。

(6)扬尘喷淋

沿南、东面围墙设置扬尘喷淋系统，主管DN50、支管DN32，设置自动喷淋头6m/个。

(7)设置总配电房，具体做法详见大洋图LS-12。

(8)工地大门净空尺寸宽7m×高6m，材料采用0.05×0.05M角铁和0.5mm厚蓝山铁皮，具体做法详见大洋图,具体做法详见大洋图LS-20。次门具体做法详见大洋图LS-21。

(9)五牌一图具体做法详见大洋图LS-19。

(10)消防箱:钢制箱体铝合金门框安装，规格:800×650×240(mm)配备Φ19水枪一支，25m长?65衬胶麻质水带，SN65消火栓一个。

(11)钢筋收集池、钢筋原材堆放场地具体做法详见大洋图LS-16。

(12)砂浆池和垃圾收集池具体做法详见大洋图LS-17。

3、其他

(1)本临时设施图根据公司《安全文明施工管理标准化细则》结合实际现场条件编制。

。



东莞市中泰建安工程有限公司
Dongguan Zhongfa Construct Install Engineering Co., Ltd
地 址： 广东省东莞市南城街道
ADDRESS: 鸿福路106号1栋1712室01
设计资质等级(DESIGN GRADE):
证书号 (CERTIFICATE NUMBER):
邮 编 (POSTCODE): 523000
电 话 (TEL):0769-22311322
传 真 (FAX):
电子邮箱 (E-mail):

业主会签:
handwritten signature:

设计说明:

--

建设单位:玉林溢丰环保科技有限公司 Developer
工程名称:玉林(福绵)节能环保产业园供水 Project

图名: 临建设计总说明(二)

设计签署 SIGNATURE

负责人 DUTY	签 署 SIGNATURE
-------------	------------------

设计 Design	
校对 Checked	

审核 EDWARD	
--------------	--

审 定	
-----	--

比例: Scale	1:500
--------------	-------

图号: Drawing No.	LS-03
--------------------	-------

日期: Date	2025-04-20
-------------	------------

版本: REV.	第一版
-------------	-----


设计阶段: Phase	施工图
----------------	-----

设计阶段:
Phase

施工图

日期	姓名	专业

会签

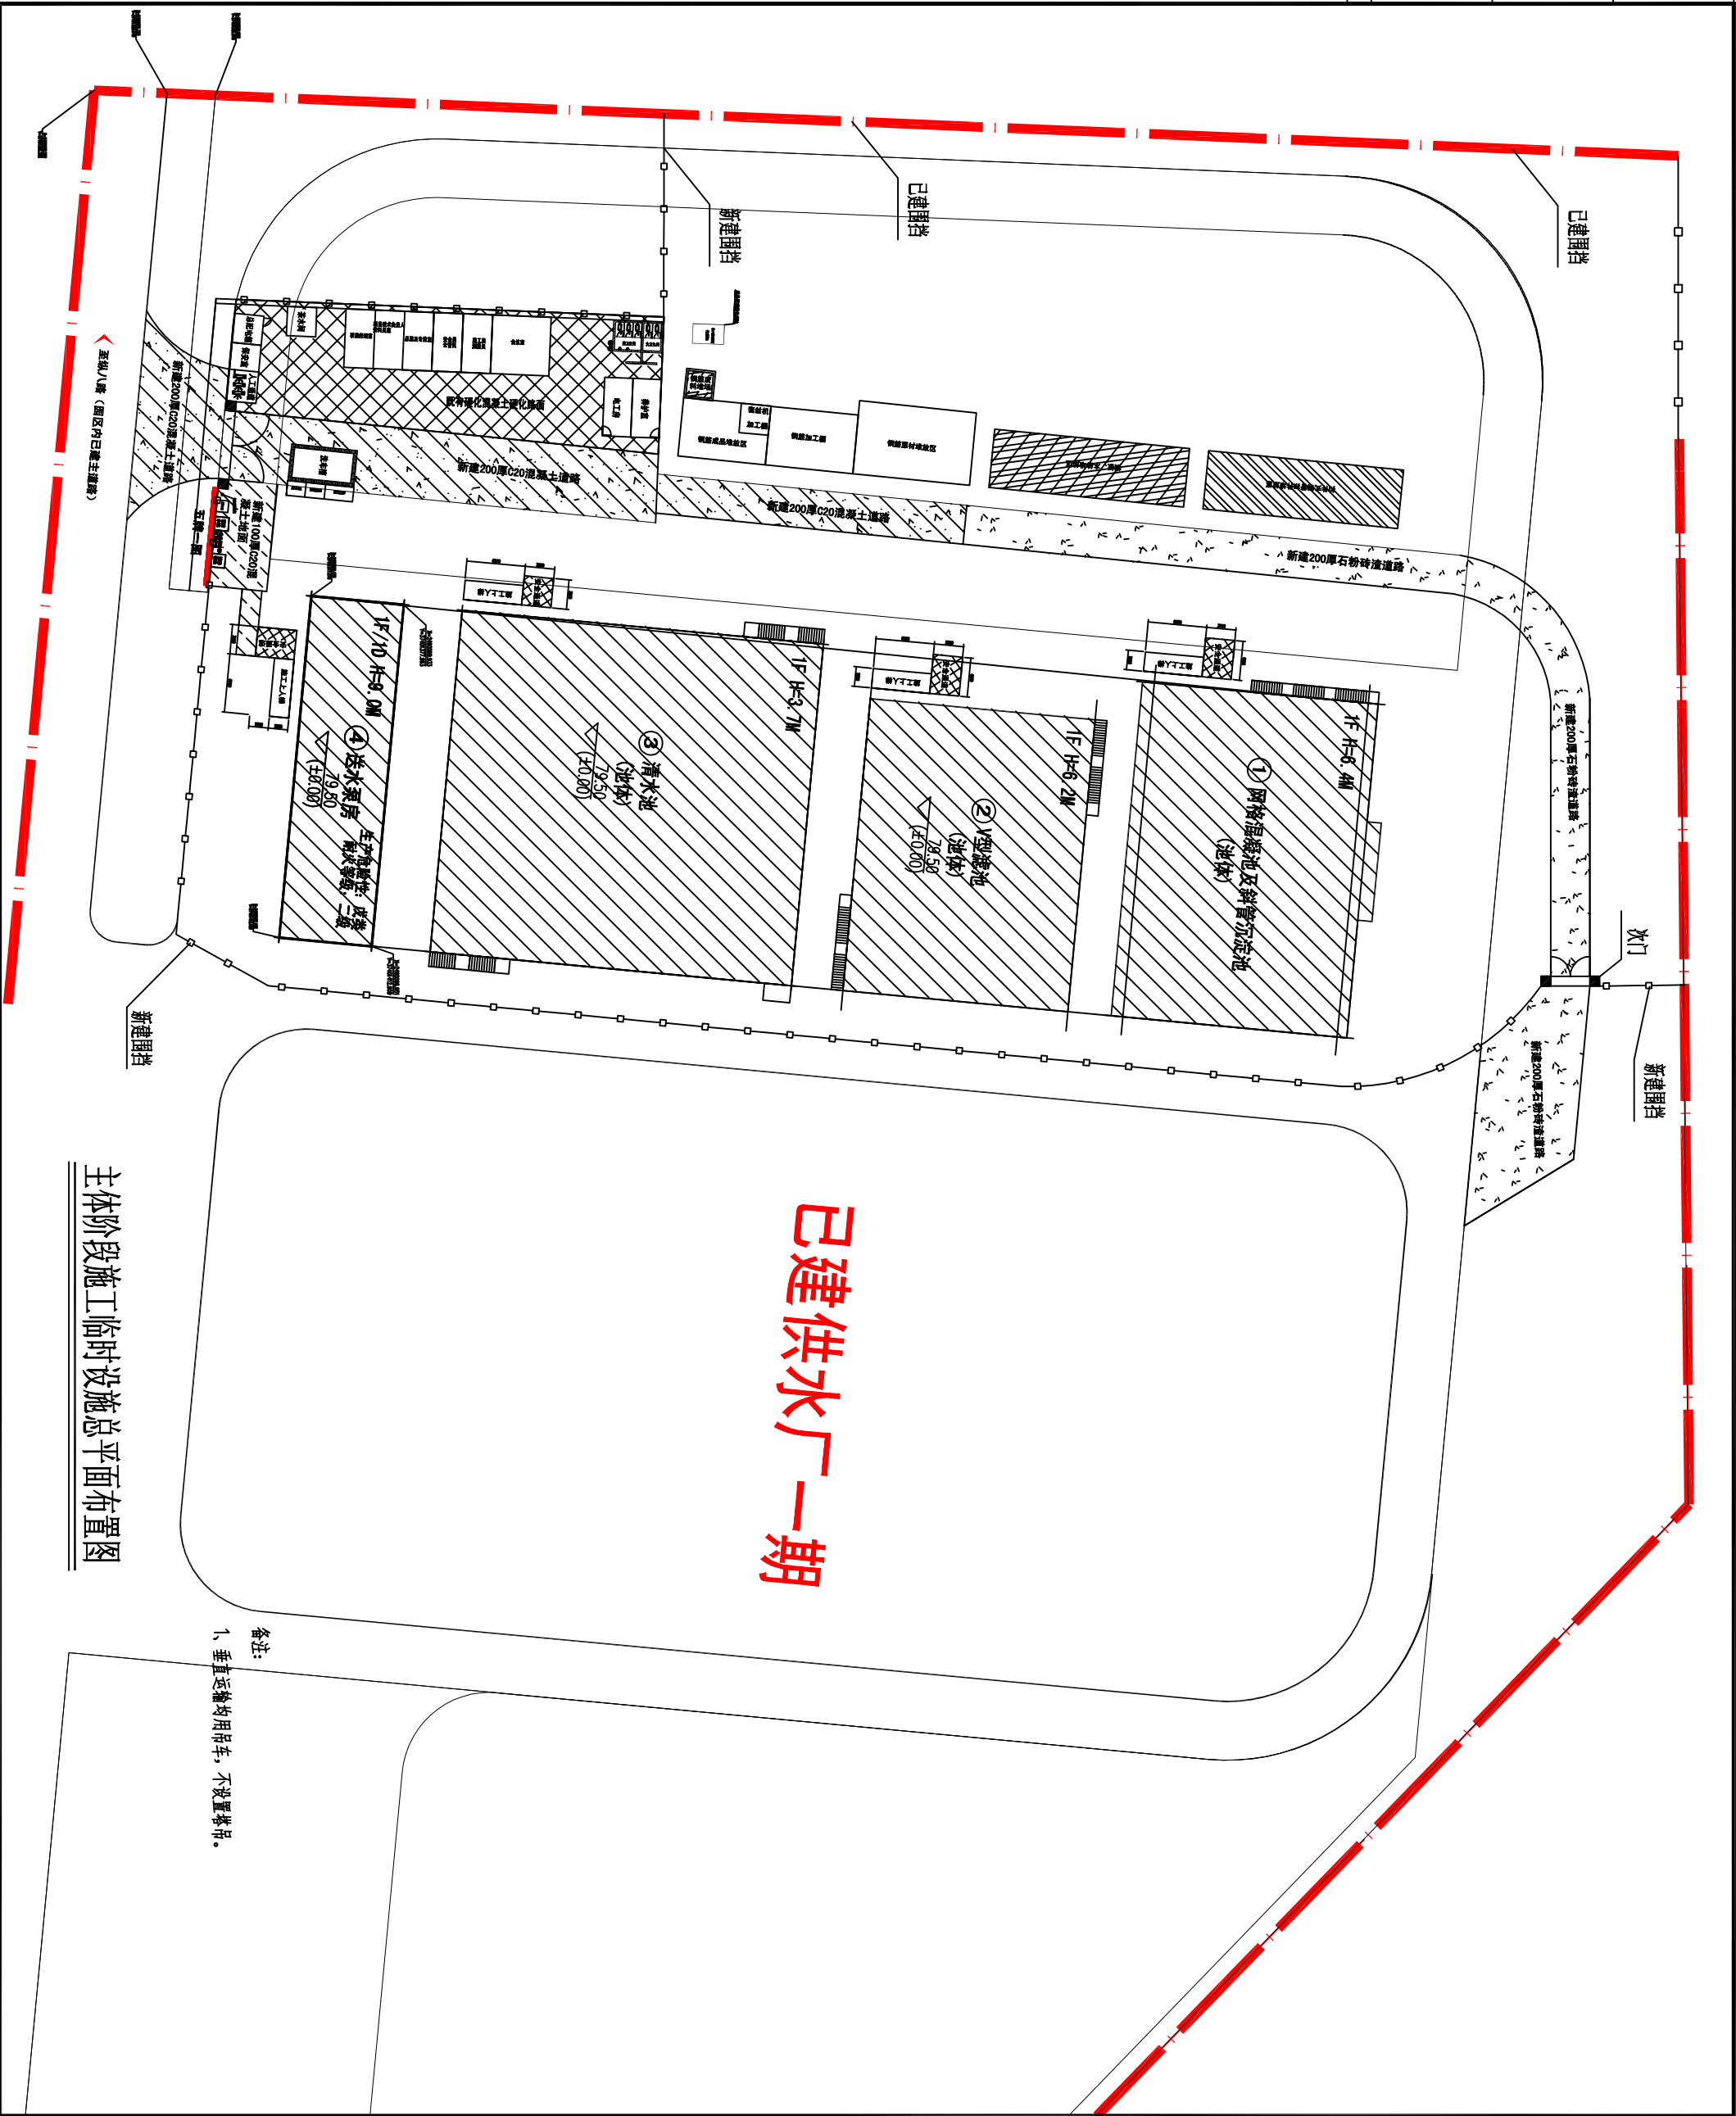


主体阶段施工临时设施总平面布置图

备注：
1、垂直运输均用吊车，不设置塔吊。

东莞市中泰建安工程有限公司 Dongguan Zhongtai Construct Install Engineering Co., Ltd 地址：广东省东莞市南城街道 鸿福路106号1栋1712室01 设计资质等级 (DESIGN GRADE): 证书号 (CERTIFICATE NUMBER): 邮编 (POSTCODE): 523000 电话 (TEL): 0769-22311322 传真 (FAX): 电子邮箱 (E-mail): 业主会签: handwritten signature:		设计说明:		建设单位: 玉林溢丰环保科技有限公司 Developer 工程名称: 玉林 (福锦) 节能环保产业园供水 Project / 建设项目: 二期工程 图名: 主体阶段施工临时设施总平面布置图 Title 设计签署 SIGNATURE 职责 DUTY 设计 Design 校对 Checked 审核 EXAM'D 审定 APPRO'D 比例: Scale 1:500 图号: Drawing No. LS-08 日期: Date 2025-04-20 版次: REV. 第一版 设计阶段: Phase 施工图
---	--	-------	--	--

日期	姓名	专业	会签

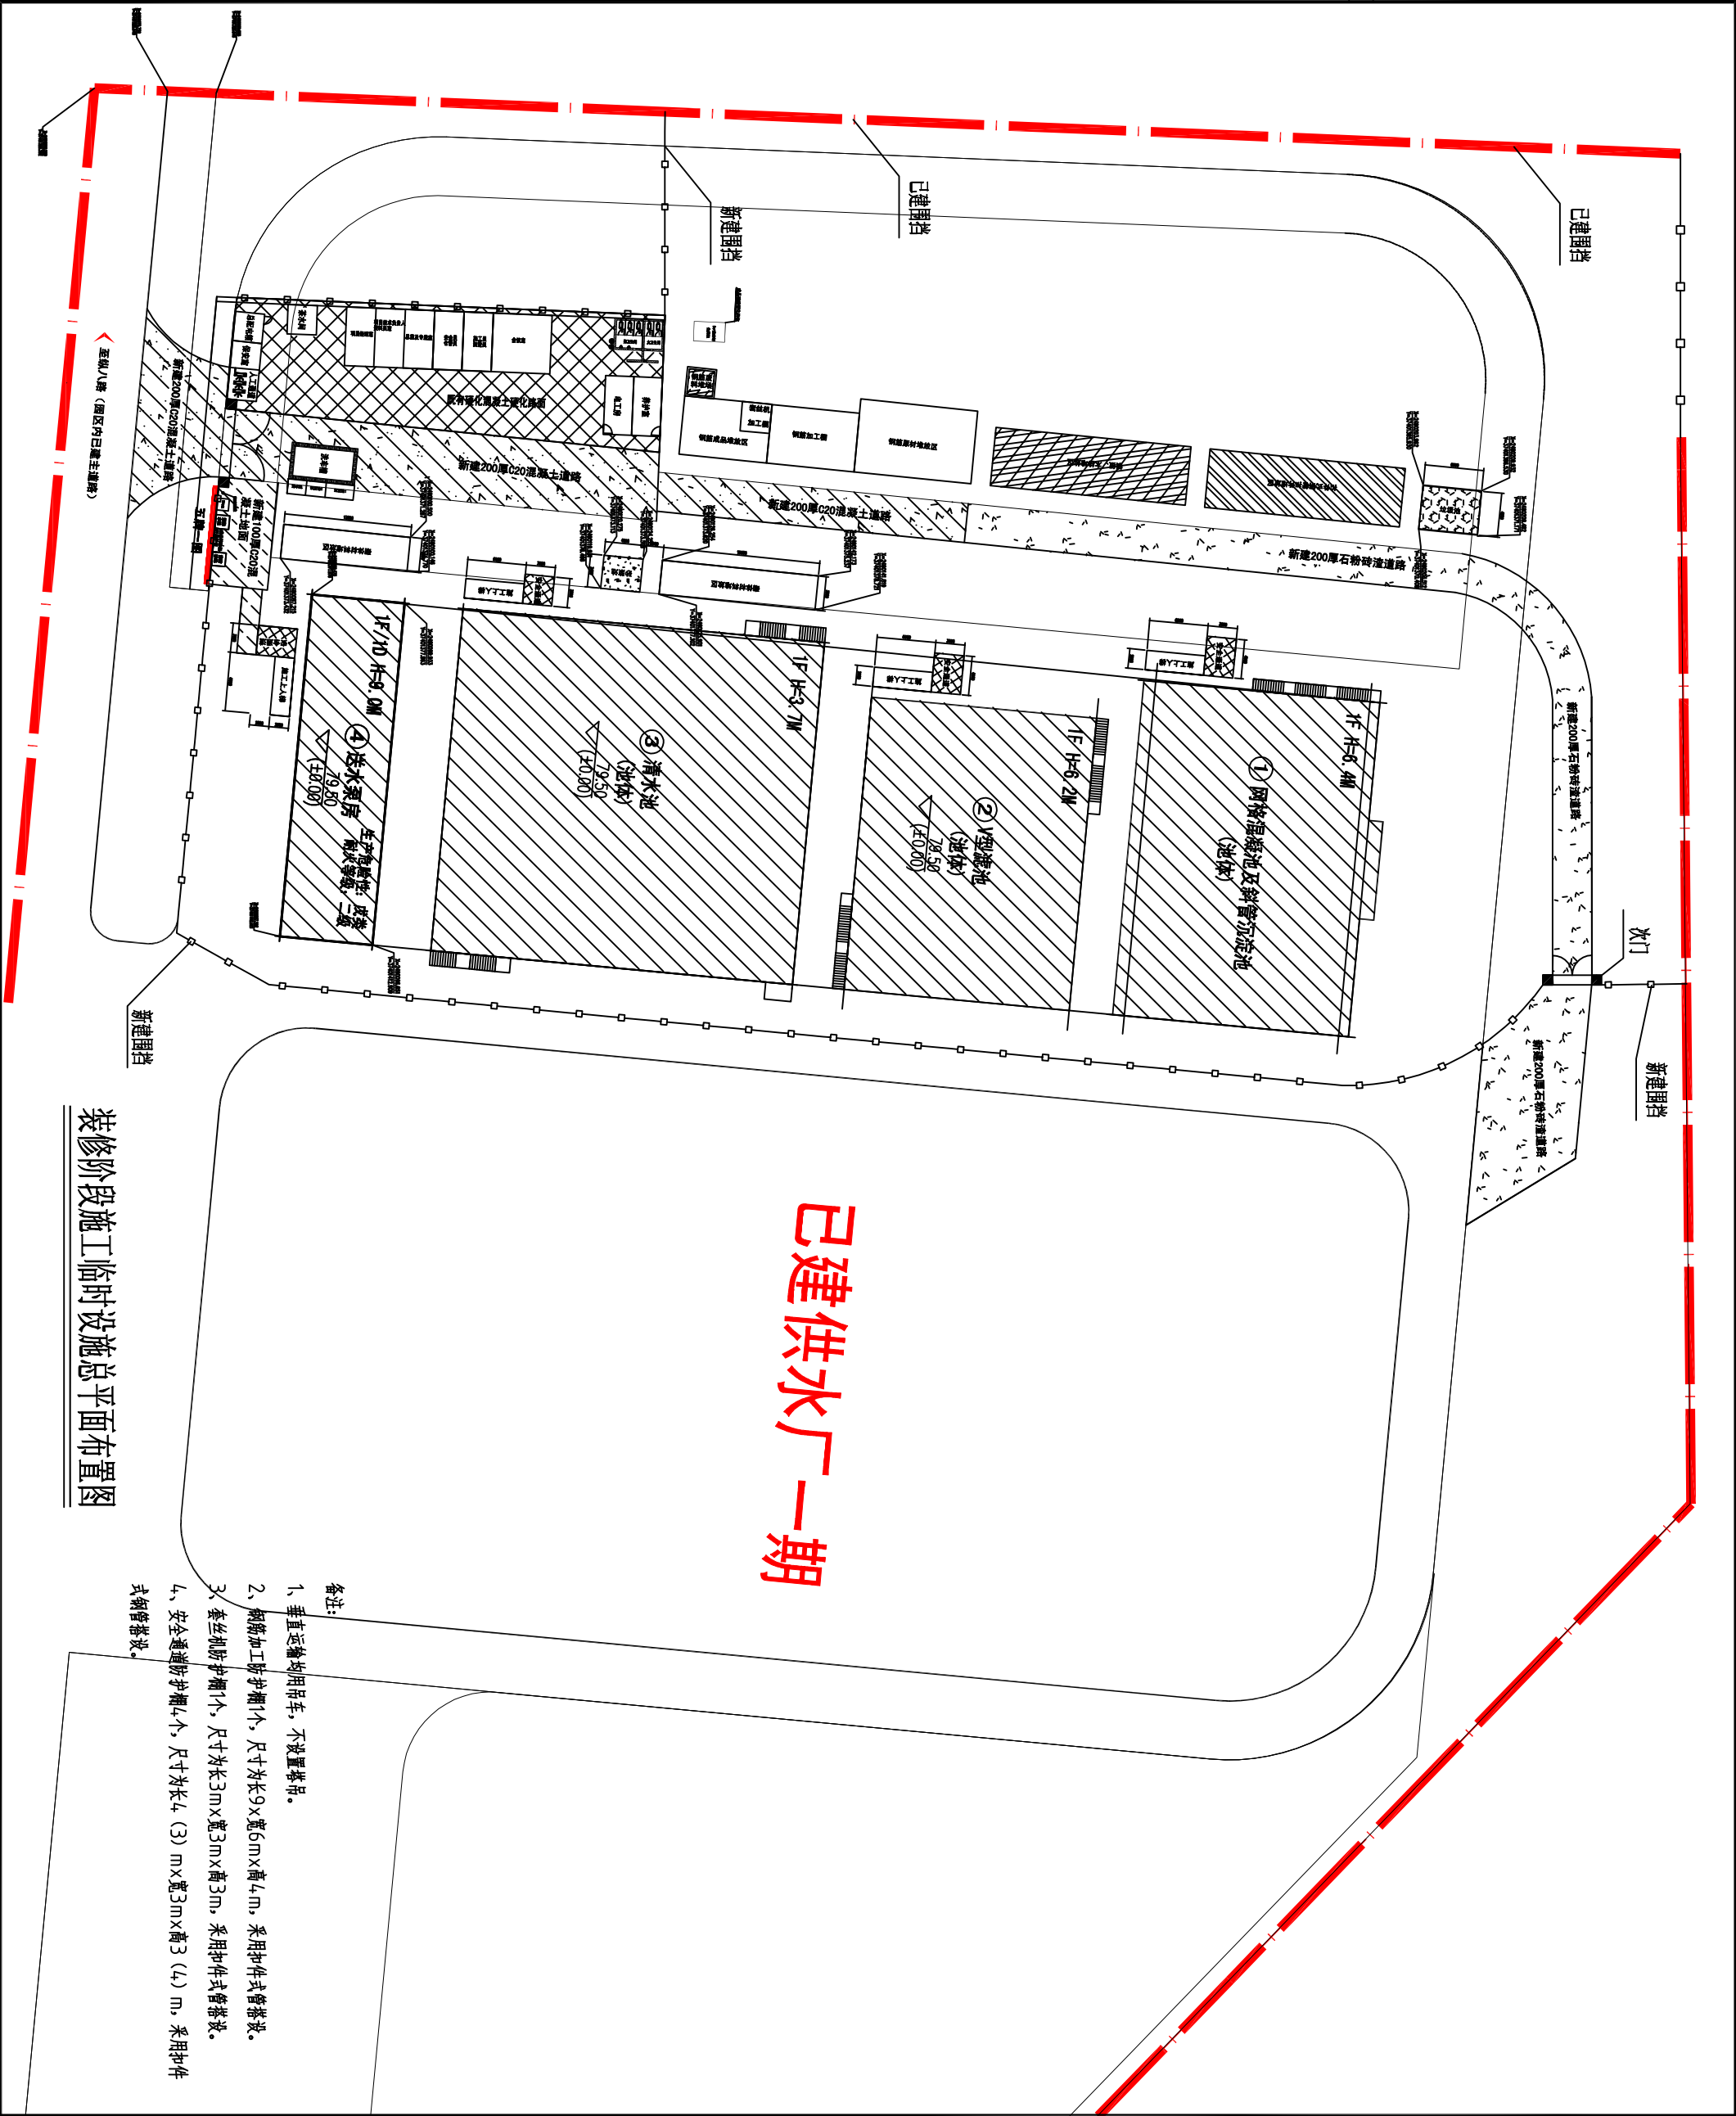


装修阶段施工临时设施总平面布置图

- 备注:
- 垂直运输均用吊车, 不设置塔吊。
 - 钢筋加工防护棚1个, 尺寸为长9m×宽6m×高4m, 采用扣件式管搭设。
 - 套丝机防护棚1个, 尺寸为长3m×宽3m×高3m, 采用扣件式管搭设。
 - 安全通道防护棚4个, 尺寸为长4 (3) m×宽3m×高3 (4) m, 采用扣件式钢管搭设。

东莞市中泰建安工程有限公司 Dongguan Zhongtai Construct Install Engineering Co., Ltd 地址: 广东省东莞市南城街道 ADDRESS: 鸿福路106号1栋112室01 设计资质等级(DESIGN GRADE): 证书号 (CERTIFICATE NUMBER): 邮编 (POSTCODE): 523000 电话 (TEL): 0769-22311322 传 真 (FAX): 电子邮箱 (E-mail):		业主会签: handwritten signature:		设计说明:
建设单位: 玉林溢丰环保科技有限公司 Developer				
工程名称: 玉林 (福绵) 节能环保产业园供水 Project/ 建设项目二期工程				
图名: 装修阶段施工临时设施总平面布置图 Title				
设计签署 SIGNATURE				
职 责 DUTY	签 署 SIGNATURE			
设 计 Design				
校 对 Checked				
审 核 Exam D				
审 定 Appr D				
比例: Scale	1:500			
图号: Drawing No.	LS-09			
日期: Date	2025-04-20			
版次: Ver.	第一版			
设计阶段: Phase	施工图			

专业	姓名	日期
会	登	

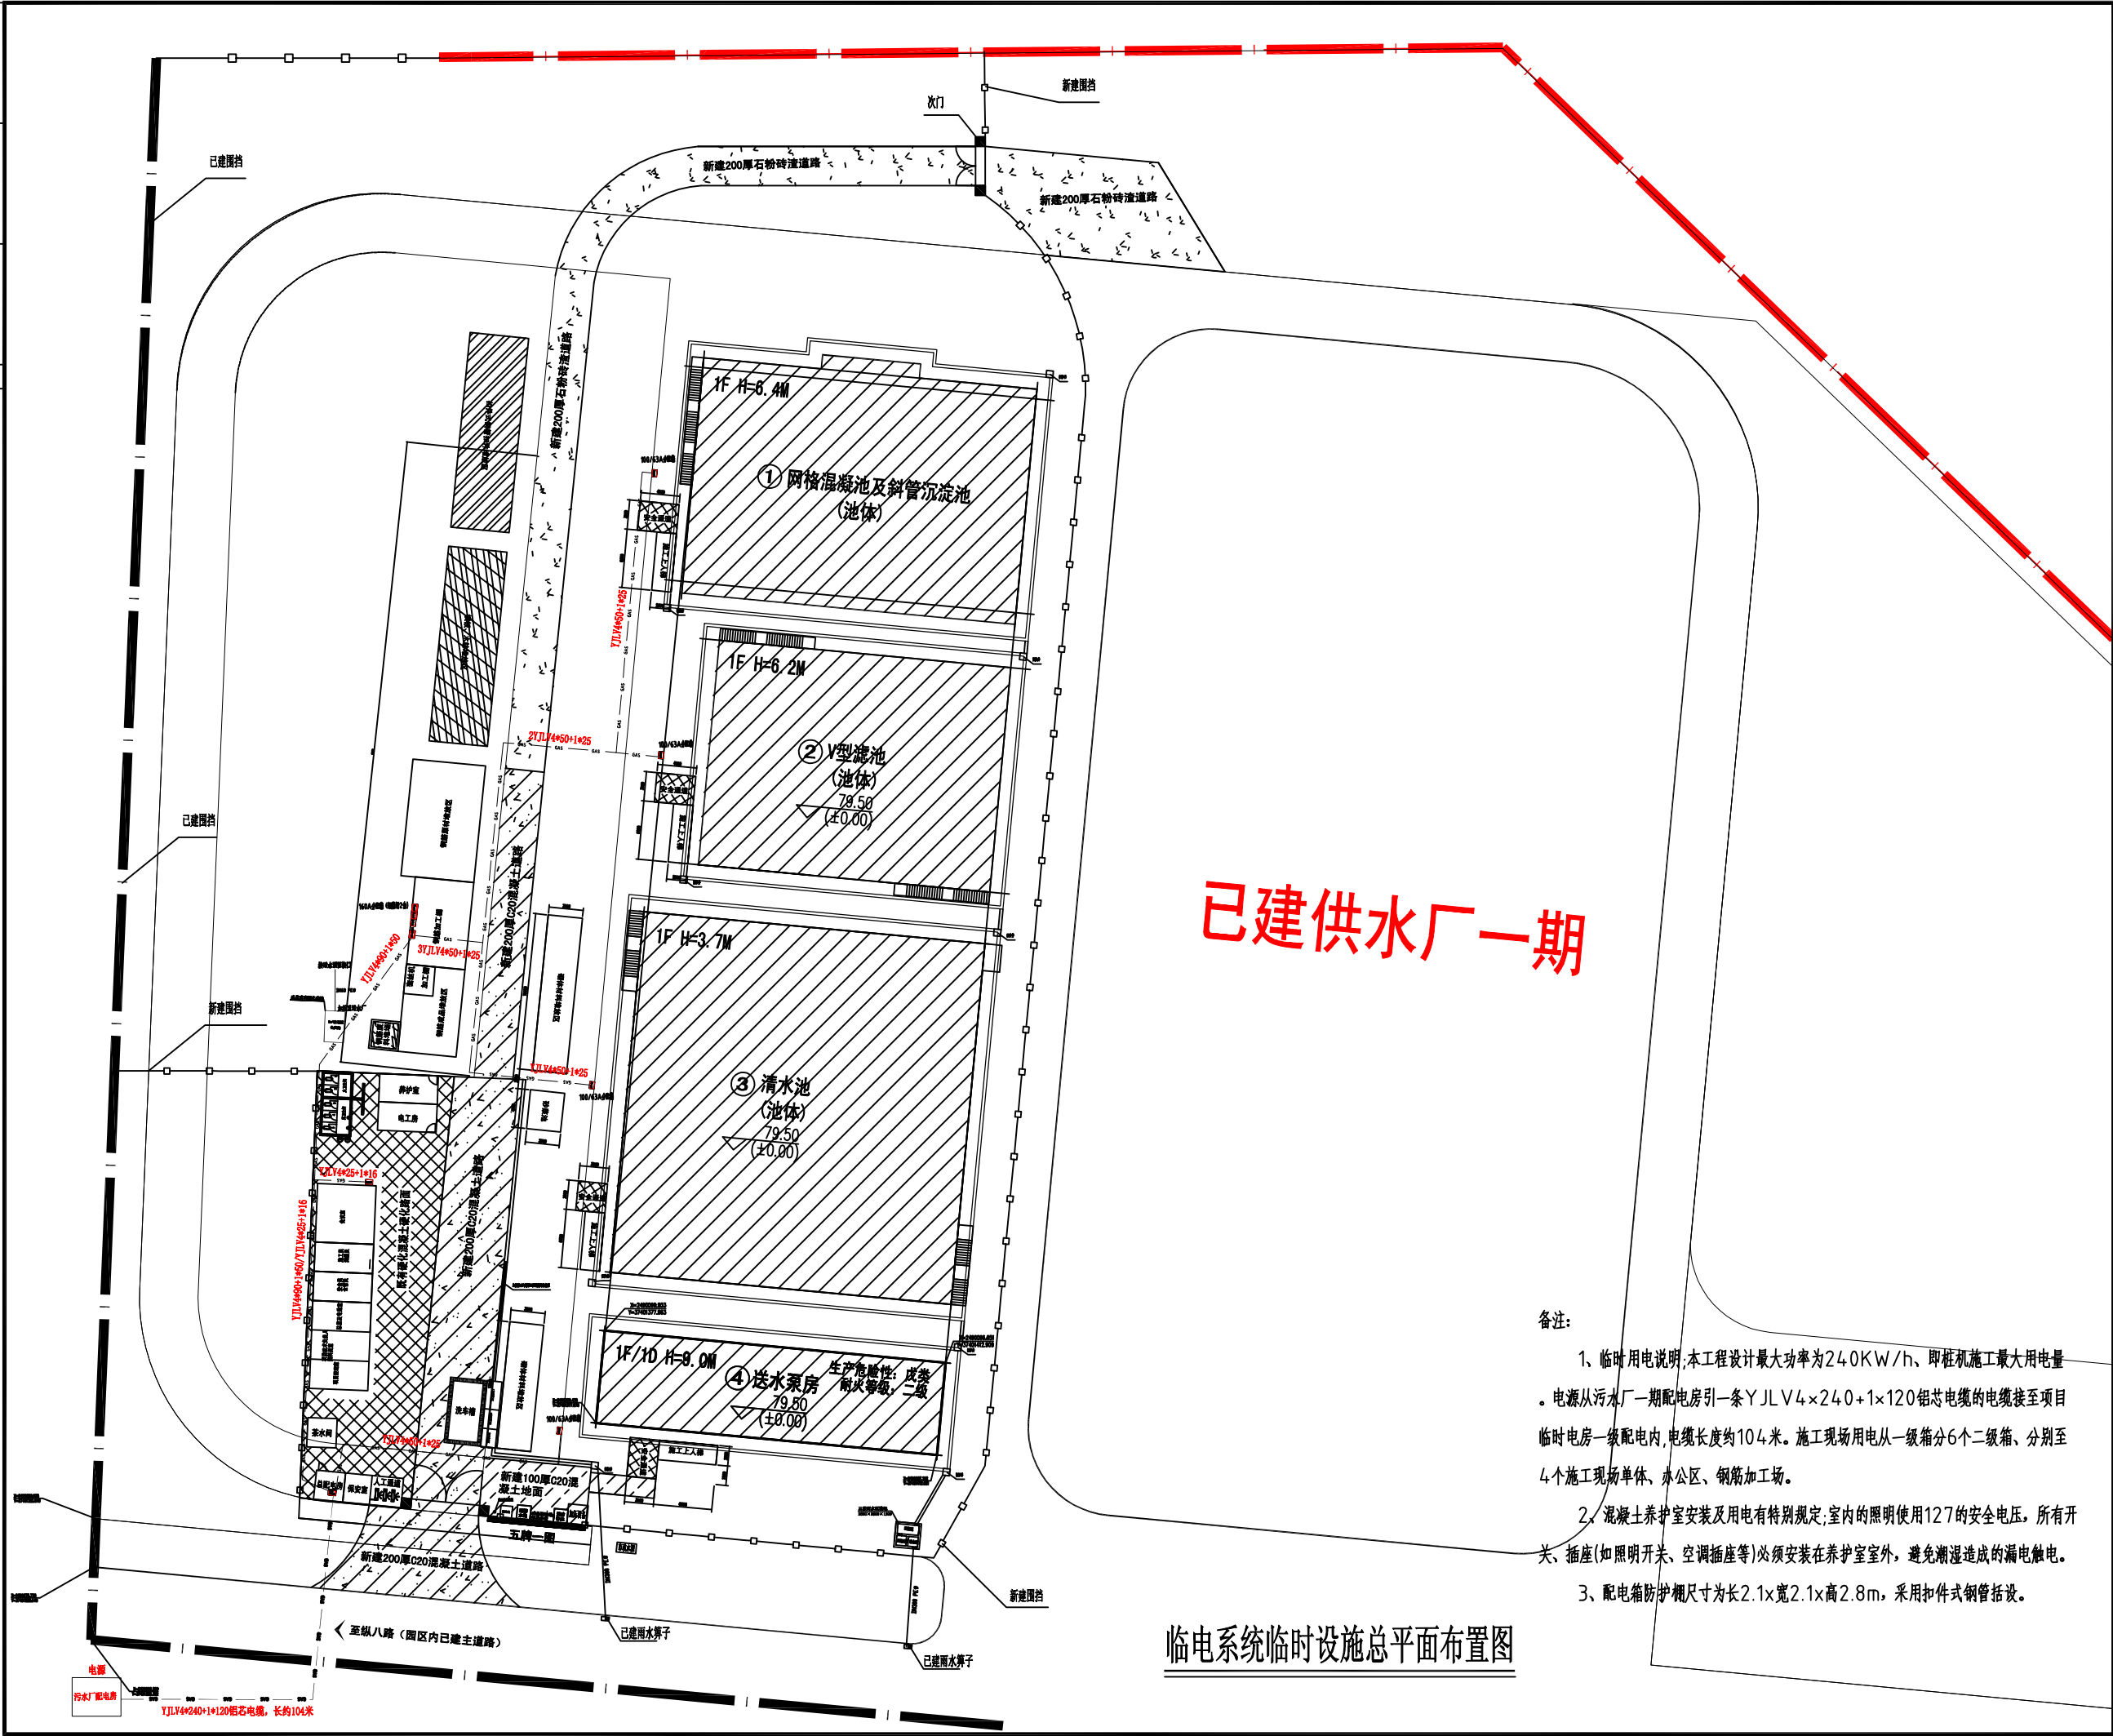

已建供水厂一期

临电系统临时设施总平面布置图

- 备注:
- 临时用电说明:本工程设计最大功率为240KW/h、即桩机施工最大用电量。电源从污水厂一期配电房引一条YJLV4×240+1×120铝芯电缆的电缆接至项目临时电房一级配电内,电缆长度约104米。施工现场用电从一级箱分6个二级箱、分别至4个施工现场单体、办公区、钢筋加工场。
 - 混凝土养护室安装及用电有特别规定;室内的照明使用127的安全电压,所有开关、插座(如照明开关、空调插座等)必须安装在养护室外,避免潮湿造成的漏电触电。
 - 配电箱防护棚尺寸为长2.1×宽2.1×高2.8m,采用扣件式钢管括设。



东莞市中泰建安工程有限公司
Dongguan Zhongtai Construct Install Engineering Co., Ltd

地址: 广东省东莞市南城街道
ADDRESS: 鸿福路106号1栋1712室01

设计资质等级 (DESIGN GRADE):
证书号 (CERTIFICATE NUMBER):

邮编 (POSTCODE): 523000

电话 (TEL): 0769-22311322

传真 (FAX):

电子邮箱 (E-mail):

业主会签:
handwritten signature:

设计说明:

建设单位:玉林溢丰环保科技有限公司
Developer

工程名称:玉林(福绵)节能环保产业园供水
Project/ 建设项目二期工程

图名:临电系统临时设施总平面布置图
Title

设计签署 SIGNATURE

职责 DUTY	签署 SIGNATURE
------------	-----------------

设计 Design	
--------------	--

校对 Checked	
---------------	--

审核 EXAM'D	
--------------	--

审定 APPR'D	
--------------	--

比例: Scale	1:500
--------------	-------


图号: Drawing No.	LS-11
--------------------	-------

日期: Date	2025-04-20
-------------	------------

版次: REV.	第一版
-------------	-----


设计阶段: Phase	施工图
----------------	-----

日期	姓名	专业	会签

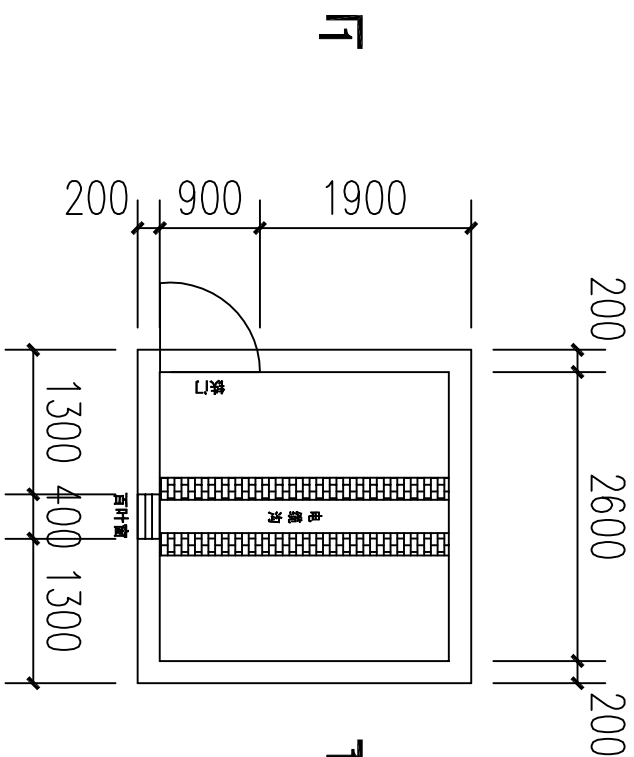


- 注:
1. C20混凝土硬化地面。
 2. 加气块砌墙墙体，内外墙抹灰，外墙刮腻子。
 3. 水泥砂浆砌筑电缆沟，内外抹灰。
 4. 屋面采用0.5mm厚蓝色波纹彩钢瓦，自攻螺丝固定在镀锌方管上。
 5. 铁门尺寸900*2100，门框、门扇采用40*40*3角铁，0.5厚镀锌铁。

配电房平面图

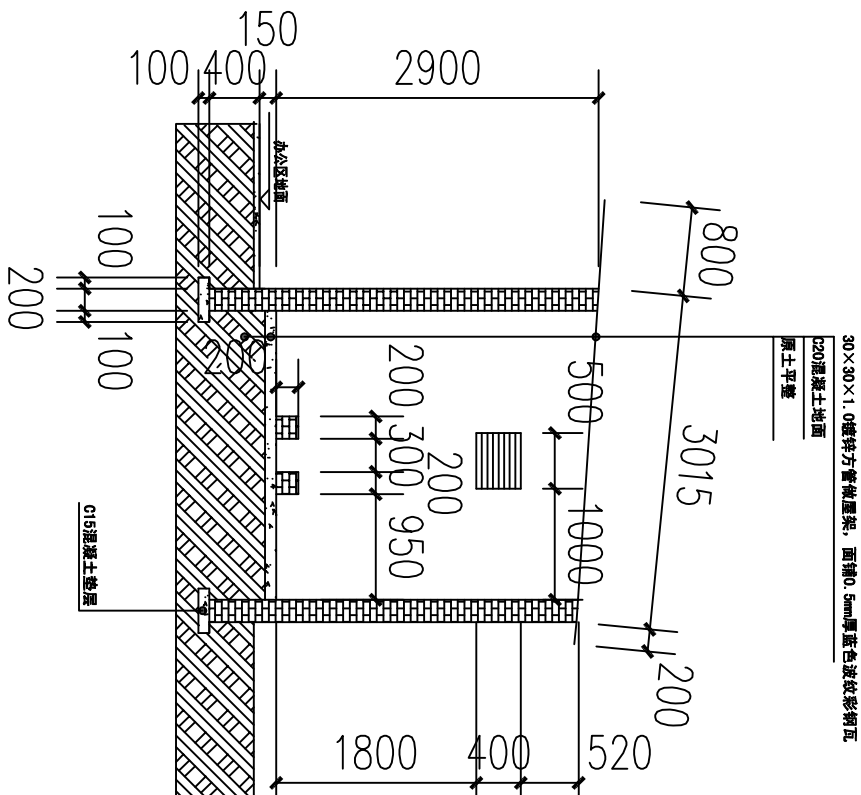

1-1剖面图

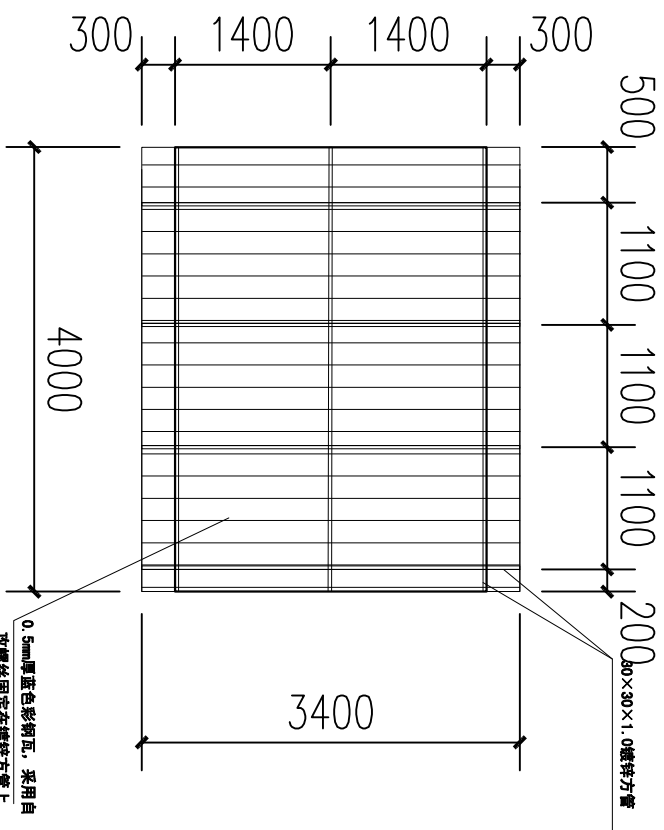

配电房平面图屋面彩钢瓦示意图



东莞市中泰建安工程有限公司
Dongguan Zhongtai Construct Install Engineering Co., Ltd
地址: 广东省东莞市南城街道
ADDRESS: 鸿福路106号1栋1712室01
设计资质等级 DESIGN GRADE:
证书号 (CERTIFICATE NUMBER):
邮编 (POSTCODE): 523000
电话 (TEL): 0769-22311522
传真 (FAX):
电子邮箱 (E-mail):

业主会签:
handwritten signature:

设计说明:

建设单位: 玉林溢丰环保科技有限公司
Developer:

工程名称: 玉林(福绵)节能环保产业园供水
Project(建设项目二期工程)

图名: 配电房大样图
Title

设计签署 SIGNATURE

负责人
SIGNATURE

设计
SIGNATURE

校对
SIGNATURE

审核
SIGNATURE

审定
SIGNATURE

比例:
Scale
1:500


图号:
Drawing No.
LS-12

日期:
Date
2025-4-20

版本:
REV.
第一版


设计阶段:
Phase
施工图

日期		姓名		专业		会签

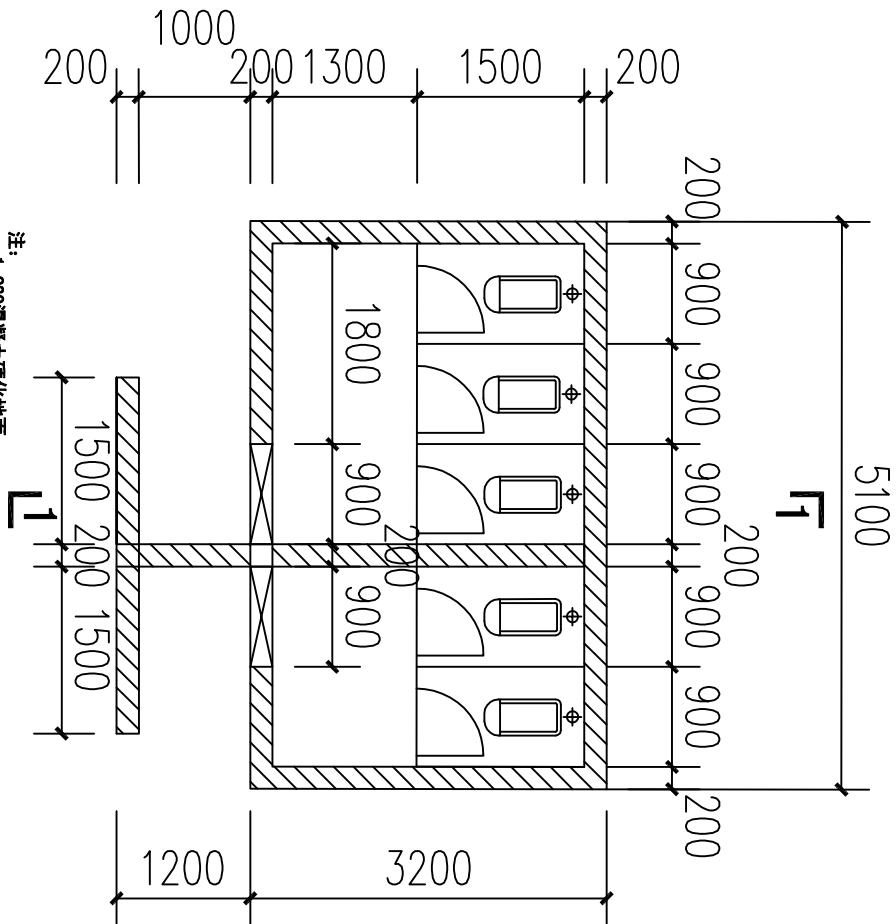


- 注:
1. C20混凝土硬化地面。
 2. 加气块砌筑墙体，内外墙抹灰，内外墙刮防水腻子，内地面贴300*300mm防滑砖，内墙面贴1000mm高墙砖，墙砖规格300*300mm。
 3. 水泥砖砌筑电暖沟，内外抹灰。
 4. 屋面采用0.5mm厚蓝色波纹彩钢瓦，自攻螺丝固定在镀锌方管上。
 5. 蹲位之间隔断采用8mm厚复合板，高度2000mm，门洞800mm宽*2000mm高。

卫生间平面图

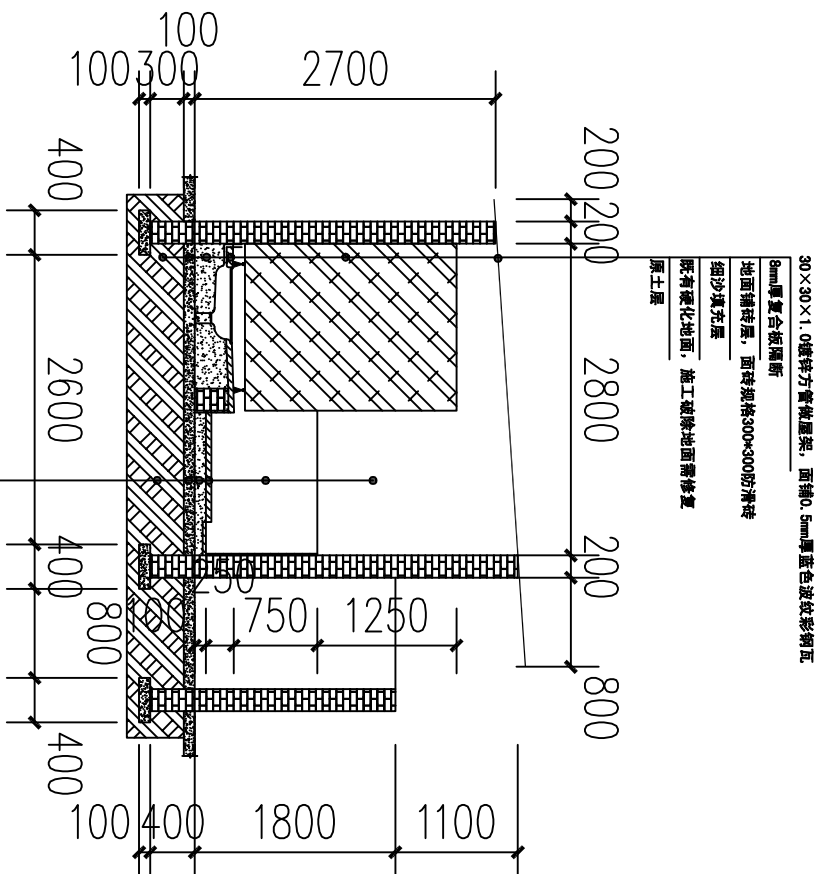

1. 2.5水水泥砂浆抹灰，刮外墙腻子一道
- 铺贴1米高普通面砖，300*300普通面砖
- 地面铺砖屋，面砖规格300*300防滑砖
- 细沙填充屋
- 既有硬化地面，施工破除地面需修复

I-1剖面图

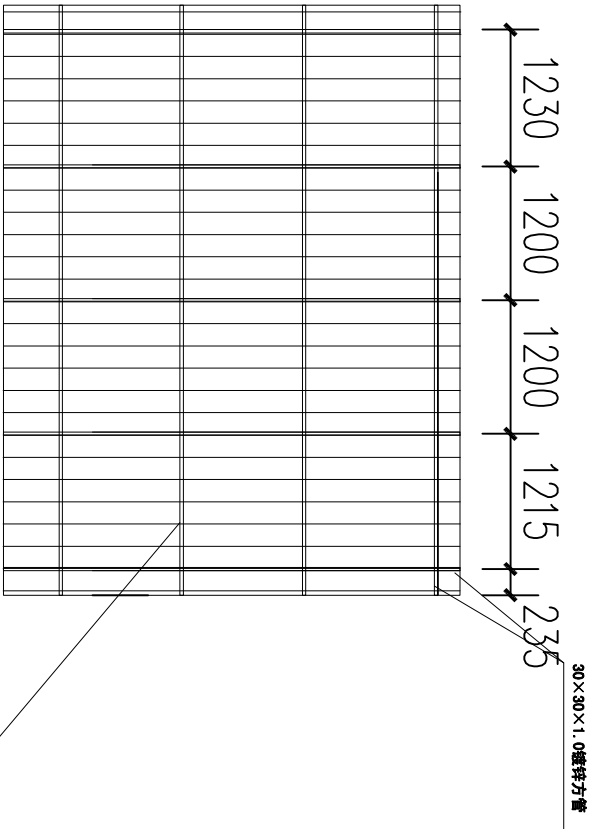

卫生间屋面彩钢瓦示意图



东莞市中泰建安工程有限公司
Dongguan Zhongtai Construct Install Engineering Co., Ltd
地址：广东省东莞市南城街道
ADDRESS: 鸿福路106号1栋1712室01
设计资质等级 (DESIGN GRADE):
证书号 (CERTIFICATE NUMBER):
邮编 (POSTCODE): 523000
电话 (TEL): 0769-22313322
传真 (FAX):
电子邮箱 (E-mail):

业主会签:
handwritten signature:

设计说明:

建设单位: 玉林溢丰环保科技有限公司
Developer
工程名称: 玉林 (福绵) 节能环保产业园供水
Project/建设项目二期工程

图名: 卫生间大样图
Title

设计签署 SIGNATURE

负责人
DATE SIGNATURE

设计
Design

校对
Checked

审核
EXAM'D

审定
APPR'D

比例:
Scale
1:500


图号:
Drawing No.
LS-13

日期:
Date
2025-4-20


版次:
REV.
第一版

设计阶段:
Phase
施工图


日期		姓名	专业
			会签

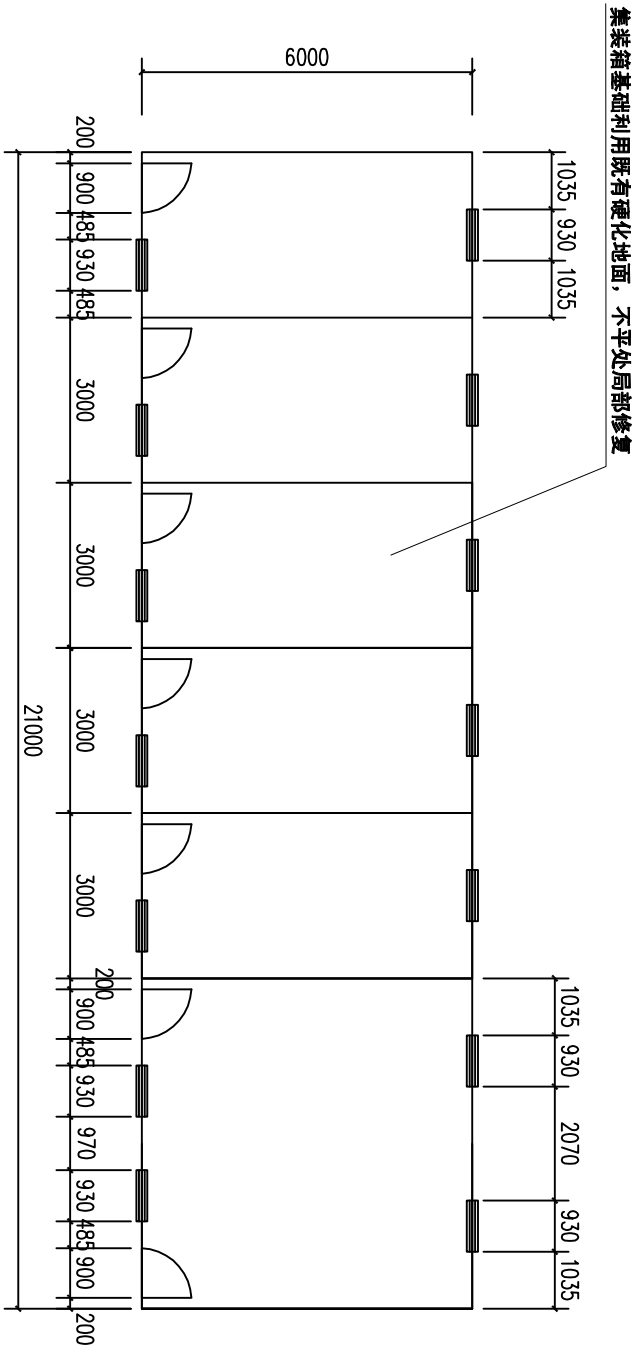

办公室集装箱平面图

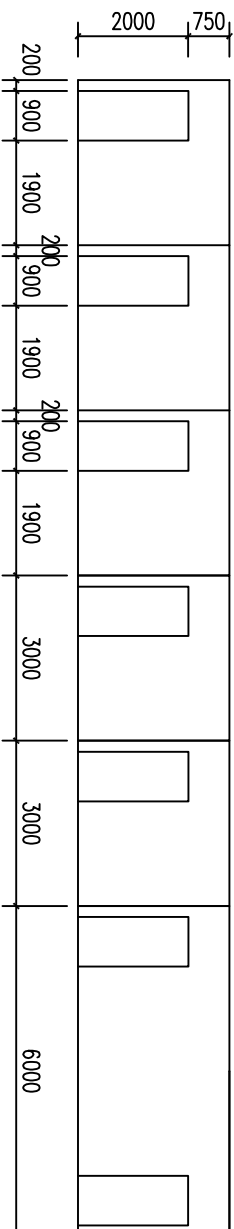

办公室集装箱正立面图

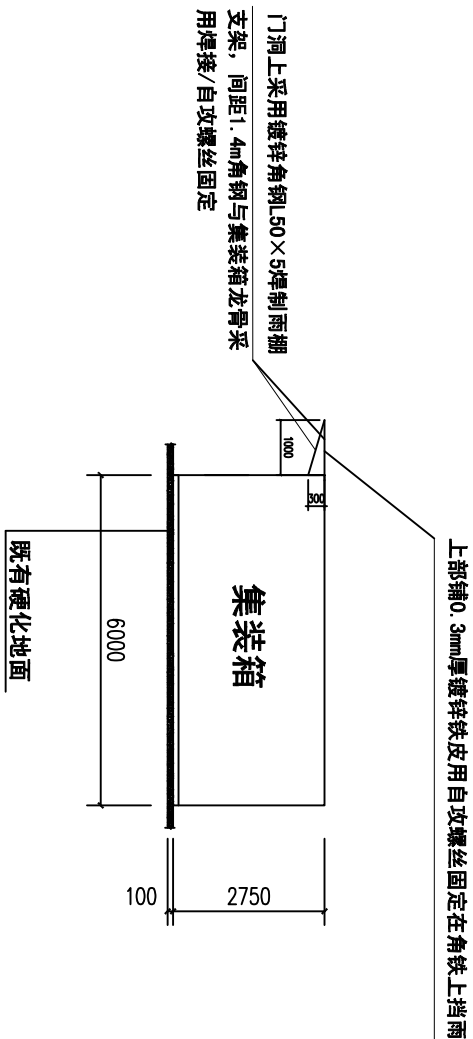

办公室集装箱侧立面图



东莞市中泰建安工程有限公司
Dongguan Zhongtai Construct Install Engineering Co., Ltd
地址：广东省东莞市南城街道
ADDRESS: 鸿福路106号1栋1712室01
设计资质等级(DESIGN GRADE):
证书号 (CERTIFICATE NUMBER):
邮 编 (POSTCODE): 523000
电 话 (TEL): 0769-22311322
传 真 (FAX):
电子邮箱 (E-mail):

业主会签:
handwritten signature:

设计说明:

- 1、本图尺寸标注均以“mm”为单位。
- 2、本项目临时设施以中泰建安安全文明施工管理标准化细则实施。

建设单位: 玉林溢丰环保科技有限公司
Developer

工程名称: 玉林(福绵)节能环保产业园供水
Project 厂建设项目二期工程

图名: 集装箱布置大样图
Title

设计签署 SIGNATURE

职 责
DUTY

签 署
SIGNATURE

设计
Design

校 对
Checked

审 核
EXAM D

审 定
APPR D

比例:
Scale

1:500

图号:
Drawing No.

LS-14

日期:
Date

2025-04-20


版本:
REV.

第一版


设计阶段:
Phase

施工图


日期	姓名	专业	会签

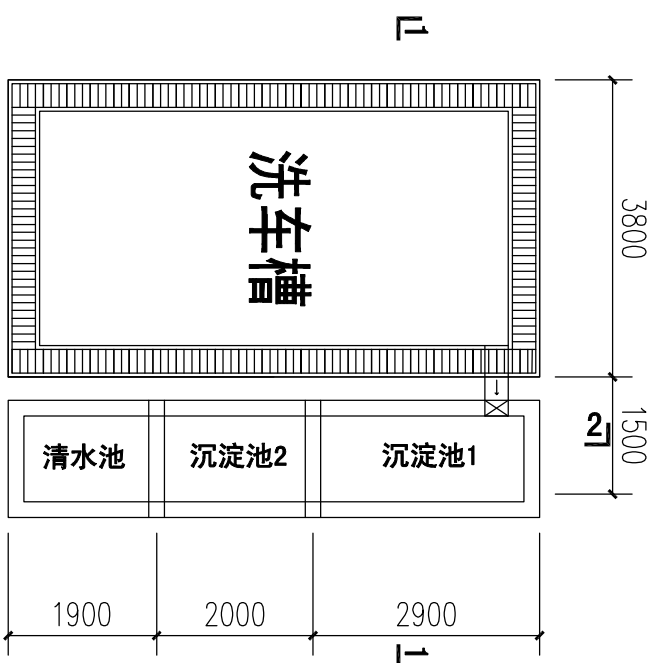

洗车槽平面图

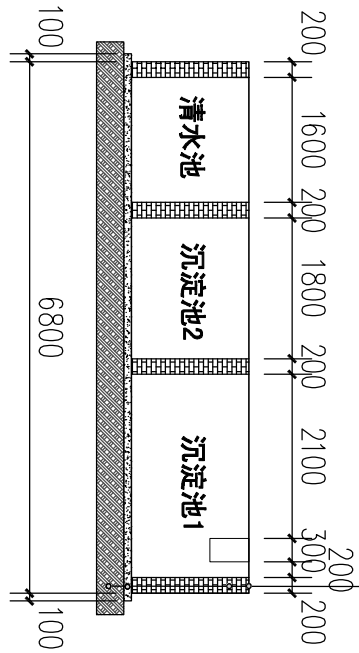

洗车槽2-2剖面图

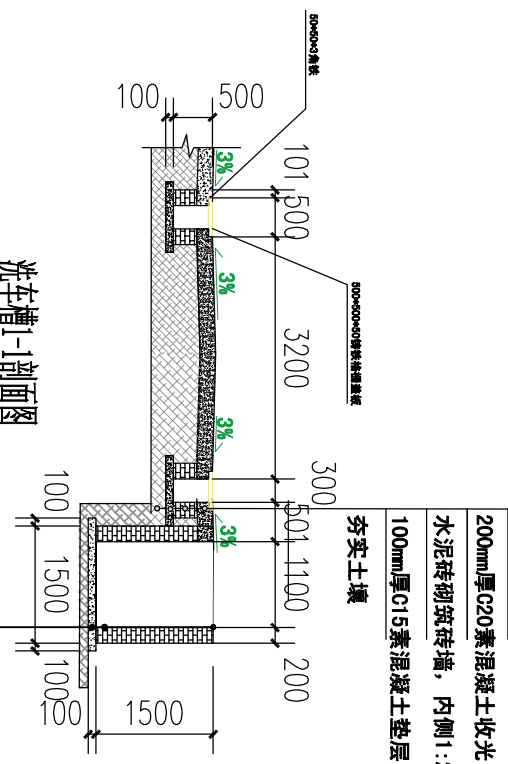

洗车槽1-1剖面图

- 200mm厚C20素混凝土收光
- 水泥砖砌筑砖墙，内侧1:2.5水泥砂浆抹灰
- 100mm厚C15素混凝土垫层
- 夯实土壤
- φ20钢筋网盖@100双向
- 水泥砖砌筑砖墙
- 内侧1:2.5水泥砂浆抹灰
- C15素混凝土垫层



东莞市中泰建安工程有限公司
Dongguan Zhongsheng Construction Engineering Co., Ltd.
地址：广东省东莞市南城街道
ADDRESS：南城街道106号1栋112室01
设计资质证书 (DSEICM 040001)：
证书号 (DSEICM12476 040001)：
电话 (076933000)：3353000
电话 (0769)：0769-22311322
传真 (0769)：
电子邮箱 (E-mail)：


专业名称：
handwritten signature

设计说明：
1. 本图尺寸均以“mm”为单位。
2. 本项目临时设施以中泰建安安全文明施工管理标准化细则实施。


建设单位： Developer		项目名称： Project	
图名：洗车槽大样图 Title		设计室：STRAITLINE 设计室	
项目负责人 Director	设计 Designer	校核 Checker	审核 Approver
日期 Date	比例 Scale	图号 Drawing No.	日期 Date
2025-04-20	1:500	15-15	2025-04-20
版本 Ver.	设计 Design	审核 Check	施工 Construction
第一版			

日期	姓名	专业


会签

 


钢筋废料收集池平面图

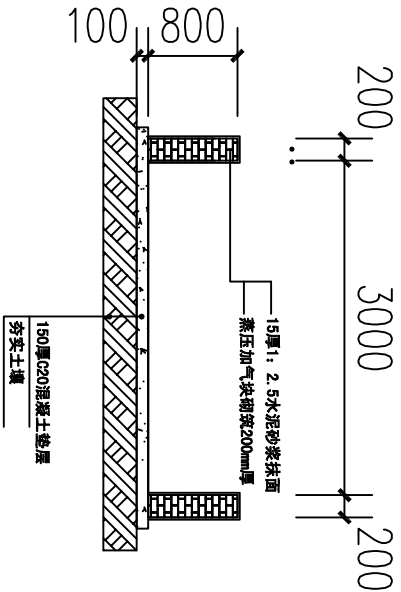

钢筋废料收集池1-1剖面图

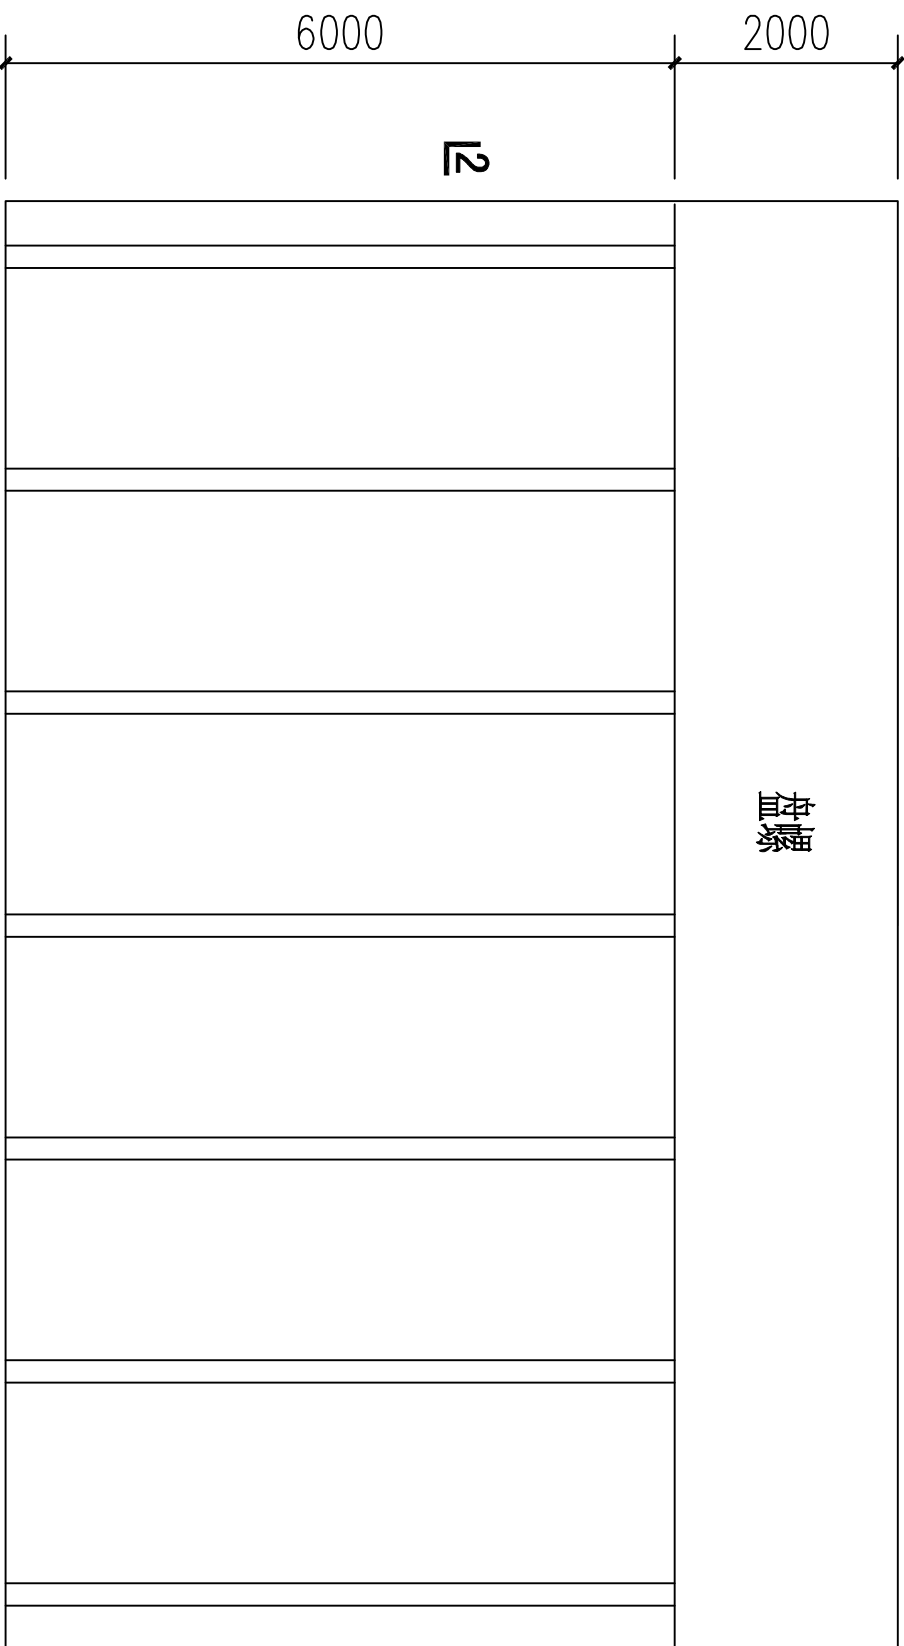

钢筋原材料堆放场平面图

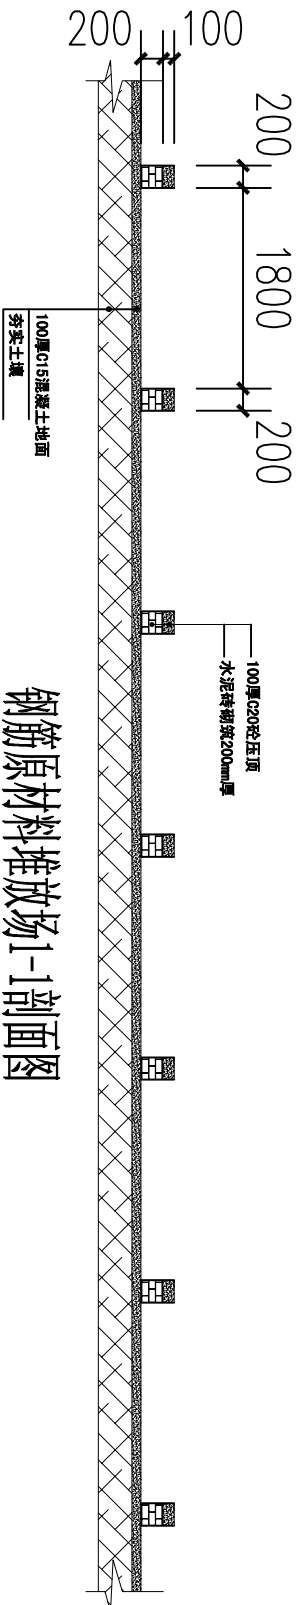

钢筋原材料堆放场1-1剖面图

说明:

1、基础土面须坚固平整。




东莞市中泰建安工程有限公司
Dongguan Zhongfa Construct Install Engineering Co., Ltd
地址：广东省东莞市南城街道
ADDRESS：鸿福路106号1栋1712室01
设计资质等级(DESIGN QUALITY)：
证书号 (CERTIFICATE NUMBER)：
电 话 (PHONE)：523000
电 话 (TEL)：0769-2231322
传 真 (FAX)：
电子邮箱 (E-mail)：

业主会签：
handwritten signature:


设计说明：
1、本图尺寸标注均以“mm”为单位。
2、本项目临时设施以中泰建安安全
文明施工管理标准化细则实施。

建设单位：玉林蓬丰环保科技有限公司 Developer	设计单位：玉林蓬丰环保科技有限公司 Designer
工程名称：玉林（福绵）节能环保产业园供水/建设项目 Project	二期工程
图名：钢筋收集池、堆放场大样图 Title	
设计人：XXX Design	审核人：XXX Check
校对人：XXX Checked	审核人：XXX Checked
审核人：XXX Examined	审核人：XXX Examined
审定人：XXX Approved	审定人：XXX Approved
比例：1:500 Scale	图号：LS-16 Drawing No.
日期：2025-04-20 Date	版本：第一版 Version
设计阶段：施工图 Phase	设计阶段：施工图 Phase


日期	姓名	专业	会签

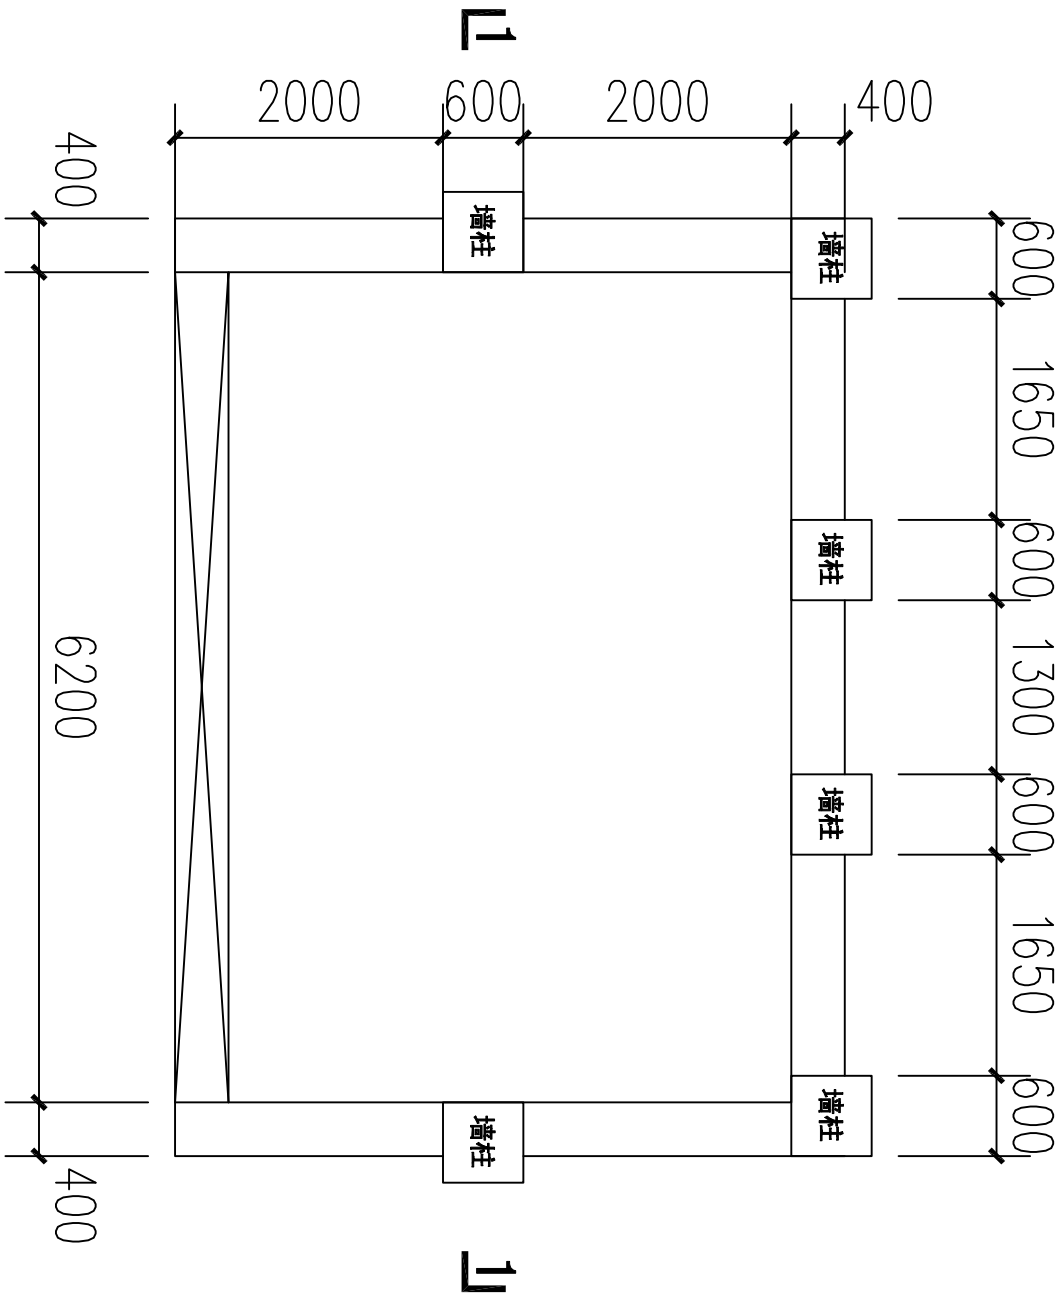


垃圾收集池平面图

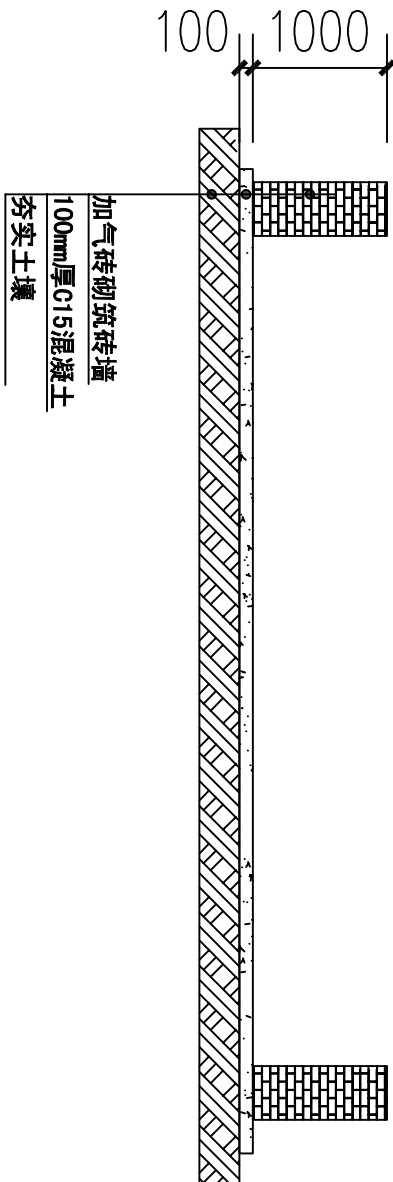

垃圾收集池1-1剖面图

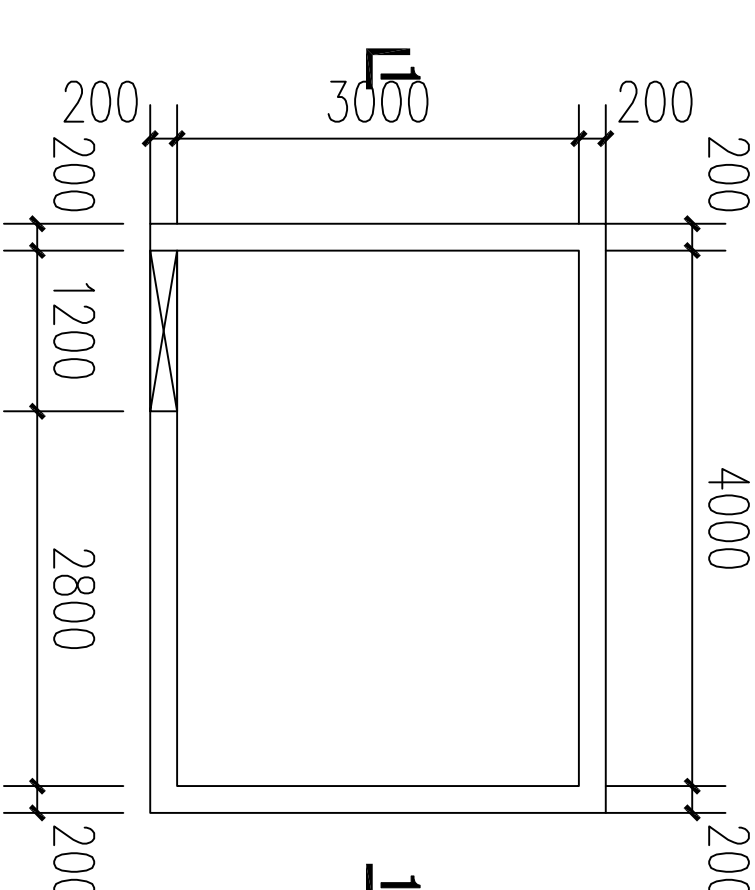

砂浆池平面图

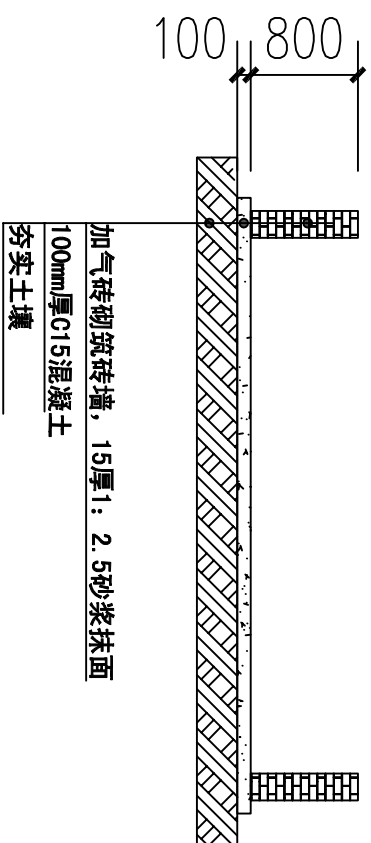

砂浆池1-1剖面图



东莞市中泰建安工程有限公司
Dongguan Zhongfai Construct Install Engineering Co., Ltd
地址：广东省东莞市南城街道
ADDRESS: 鸿福路106号1栋1712室01
设计资质等级(DESIGN GRADE):
证书号 (CERTIFICATE NUMBER):
邮编 (POSTCODE): 523000
电话 (TEL): 0769-22311322
传真 (FAX):
电子邮箱 (E-mail):

业主会签:
Handwritten signature:

设计说明:

建设单位: 玉林溢丰环保科技有限公司
Developer

工程名称: 玉林(福绵)节能环保产业园南部工
Project: 业供水厂建设项目

图名: 砂浆池、垃圾收集池大样图
Title

设计签署 SIGNATURE

负责人
DUTY SIGNATURE

设计
Design

校对
Checked

审核
EXAM'D

审定
APPR'D

比例:
Scale: 1:500


图号:
Drawing No. LS-17

日期:
Date 2025-04-20


版本:
REV. 第一版

设计阶段:
Phase 施工图


日期		姓名	专业	会签

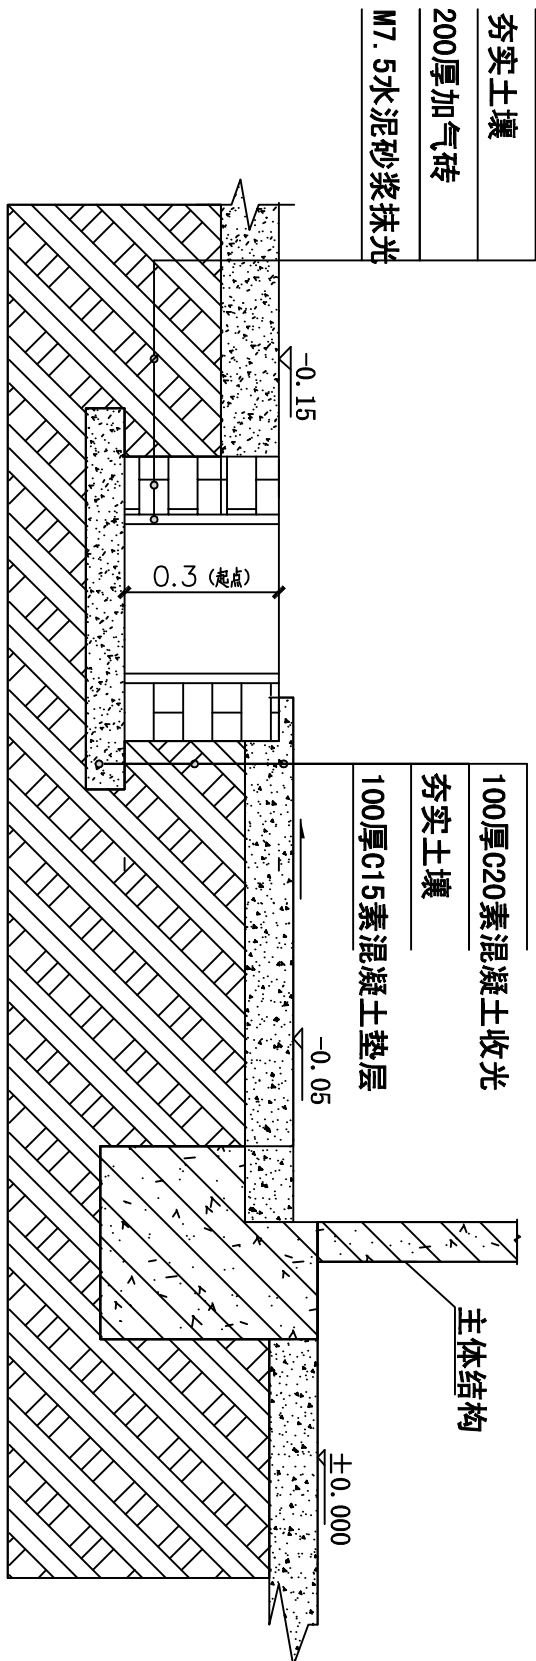

外架边排水沟构造做法

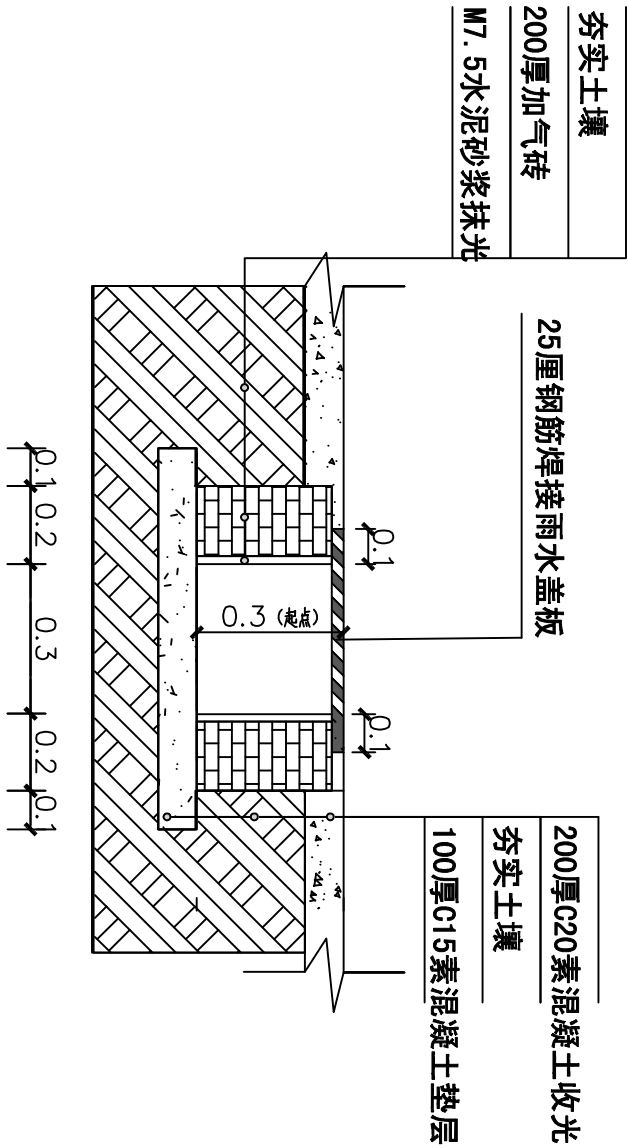

施工道路明沟构造做法

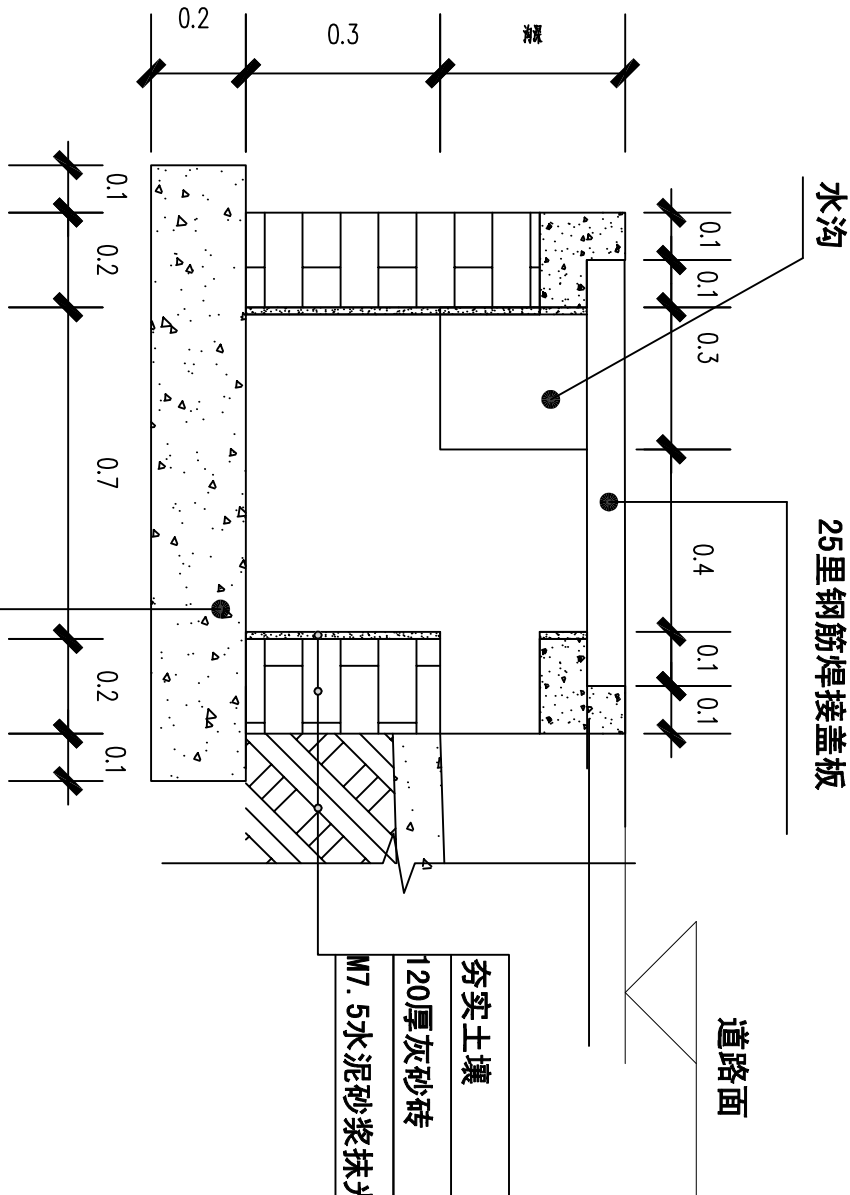

沉沙井大样图

说明：
1、基础土面须坚固平整。




东莞市中泰建安工程有限公司
Dongguan Zhongtai Construct Insall Engineering Co., Ltd
地址：广东省东莞市南城街道
ADDRESS: 鸿福路106号1栋1712室01
设计资质等级(DESI GN GRADE):
证书号 (CERTIFICATE NUMBER):
邮编 (POSTCODE): 520000
电话 (TEL): 0769-22311322
传真 (FAX):
电子邮箱 (E-mail):

业主会签:
handwritten signature:

设计说明:
1、本图尺寸标注均以“mm”为单位。
2、本项目临时设施以中泰建安安全文明施工管理标准化细则实施。


建设单位: 玉林溢丰环保科技有限公司 Developer	
工程名称: 玉林(福绵)节能环保产业园供水 Project 厂建设项目二期工程	
图名: 明沟排水大样图 Title	
设计签署 SIGNATURE	
负责 DUTY	签署 SIGNATURE
设计 Design	
校对 Checked	
审核 EXAM D	
审定 APPR D	
比例: 1:500 Scale	
图号: LS-18 Drawing No.	
日期: 2025-04-20 Date	
版次: 第一版 REV.	
设计修改: 施工图 Change	

日期	
姓名	
专业	
学号	

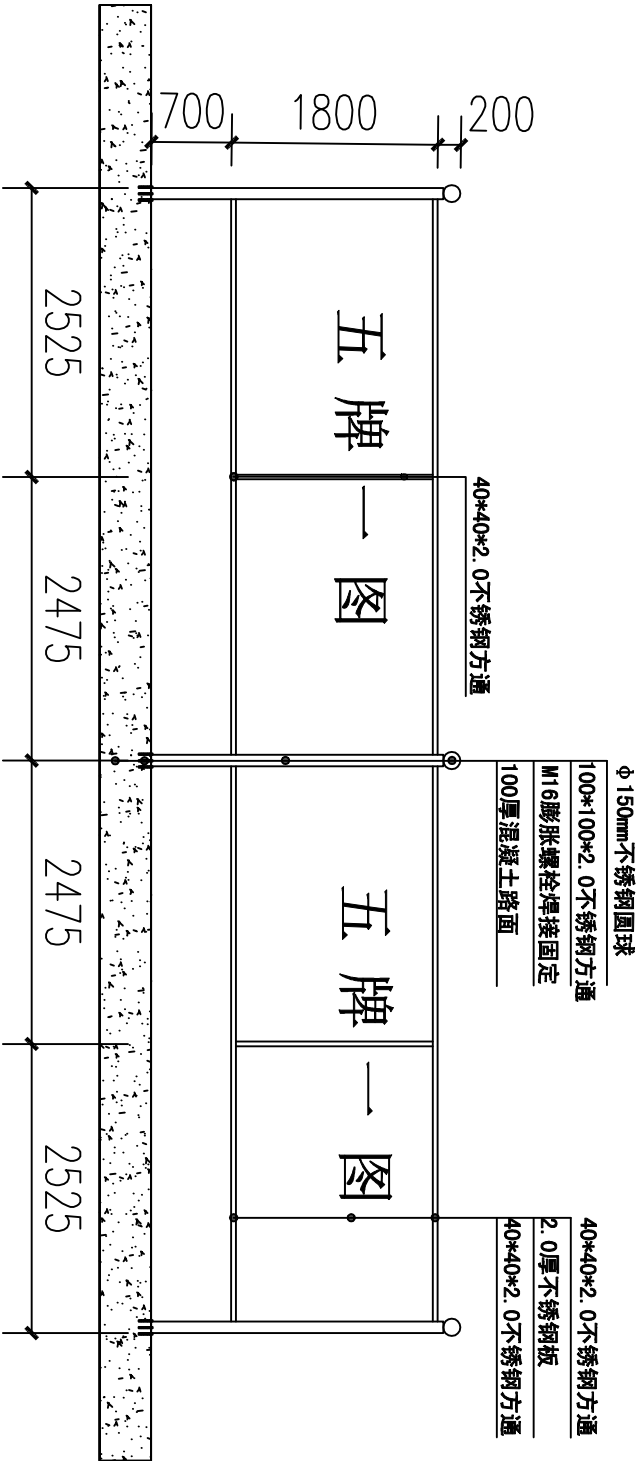


五牌一图立面图


注：须考虑防倾覆措施，例背面增设斜侧。

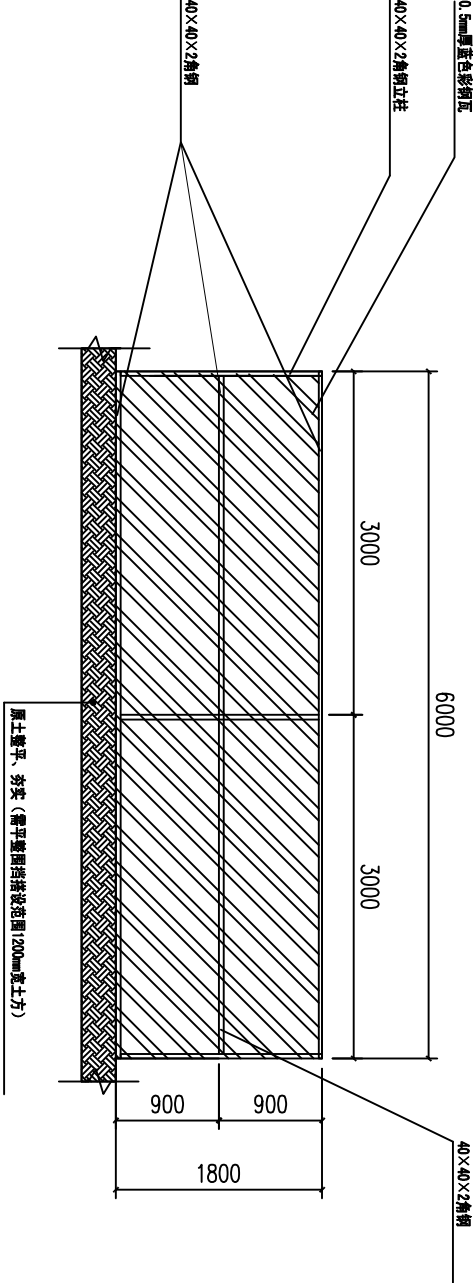

生活区临时围挡正视图

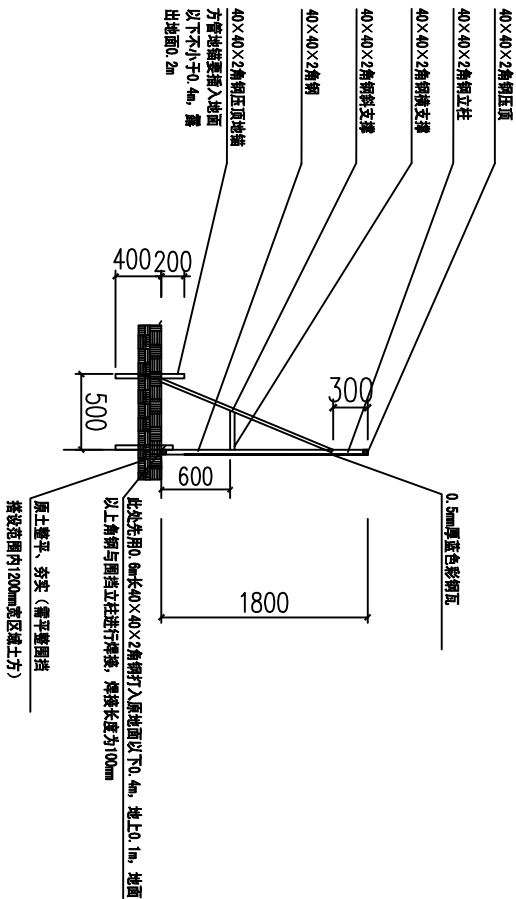

生活区临时围挡侧面图

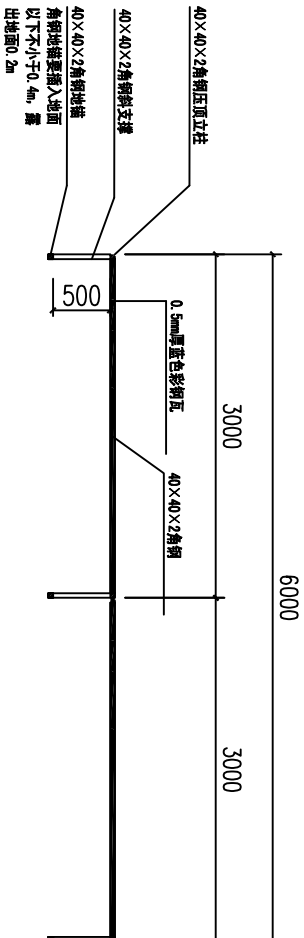

生活区临时围挡平面图

说明：

1、所有角钢和焊接位置均需做防锈处理，刷红色防锈油漆





东莞市中泰建安工程有限公司
Dongguan Zhongtai Construct Install Engineering Co., Ltd
地址：广东省东莞市南城街道
ADDRESS: 鸿福路106号1栋1712室01
设计资质等级 DESIGN (GRADE):
证书号 (CERTIFICATE NUMBER):
邮编 (POSTCODE): 523000
电话 (TEL): 0769-22311522
传真 (FAX):
电子邮箱 (E-mail):

业主签字:
handwritten signature:





设计说明:
1、本图尺寸标注均以“mm”为单位。
2、本项目临时设施以中泰建安安全文明施工管理标准化细则实施。

建设单位: 玉林溢丰环保科技有限公司 Developer	
工程名称: 玉林(福绵)节能环保产业园供水 Project 厂建设项目二期工程	
图名: 五牌一图、新建临时围挡大样图 Title	
设计签署 SIGNATURE	
负责人 签署 DIRTY SIGNATURE	
设计 签署 Design SIGNATURE	
校对 签署 Checked SIGNATURE	
审核 签署 EXAM'D SIGNATURE	
审定 签署 APPRO'D SIGNATURE	
比例: 1:500 Scale	
图号: LS-19 Drawing No.	
日期: 2025-4-20 Date	
版本: 第一版 REV.	
设计阶段: 施工图 Phase	

日期		姓名	专业	会签

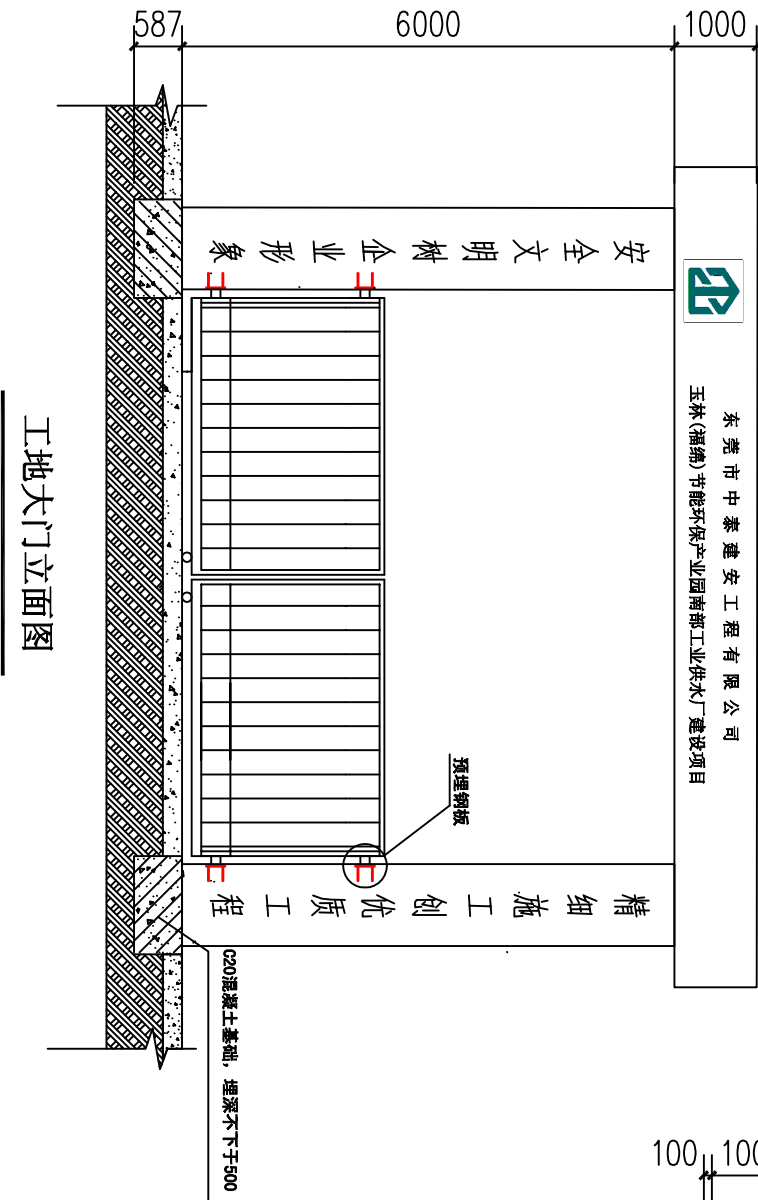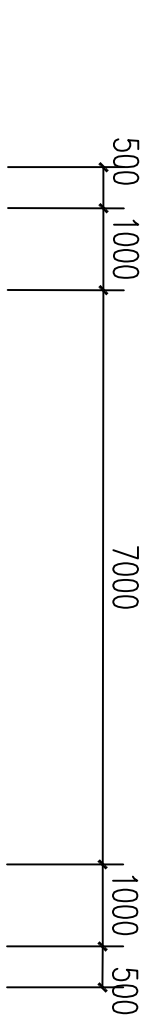

- 说明:
- 基础土面须坚固平整。
 - 每根立柱有两个预埋件, 其中心点高度距地面高度为350mm, 1550mm。
 - 预埋件钢板200×200×10, 锚筋 $\phi 16$, 锚固长度不小于500mm。
 - 所有尺寸以“m”为单位

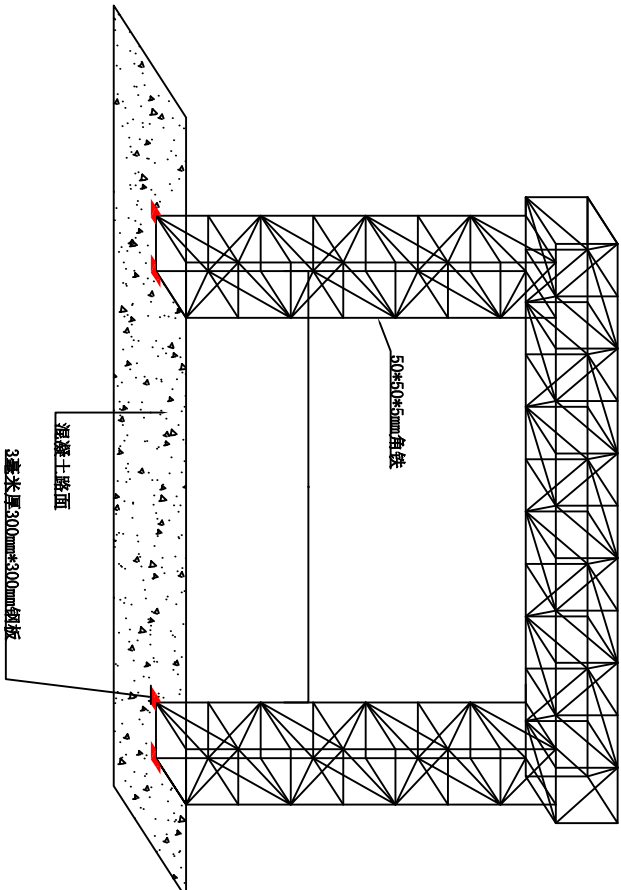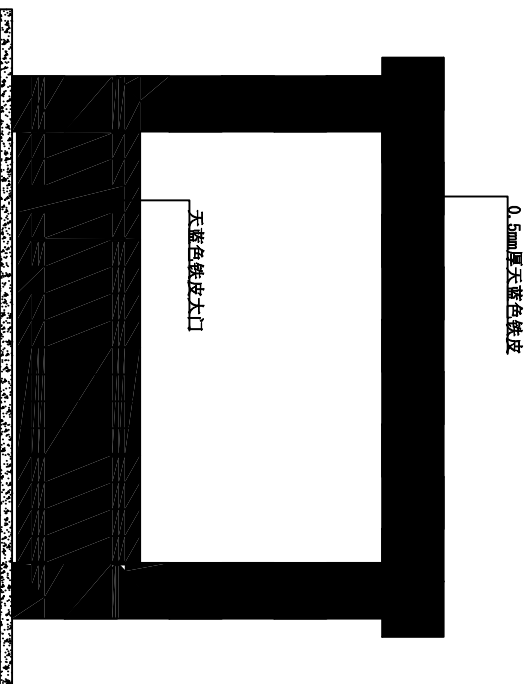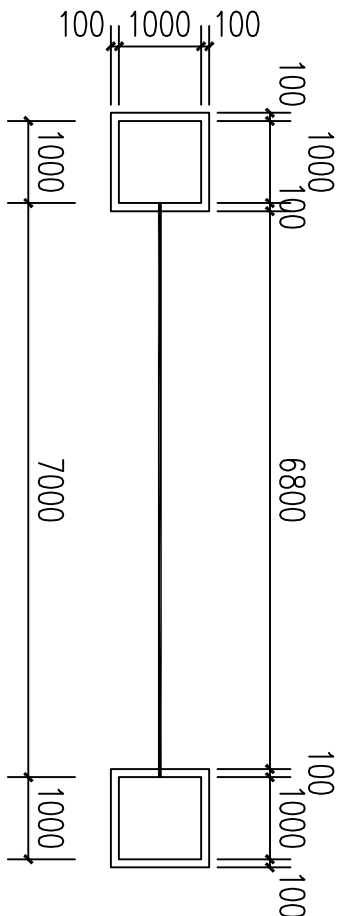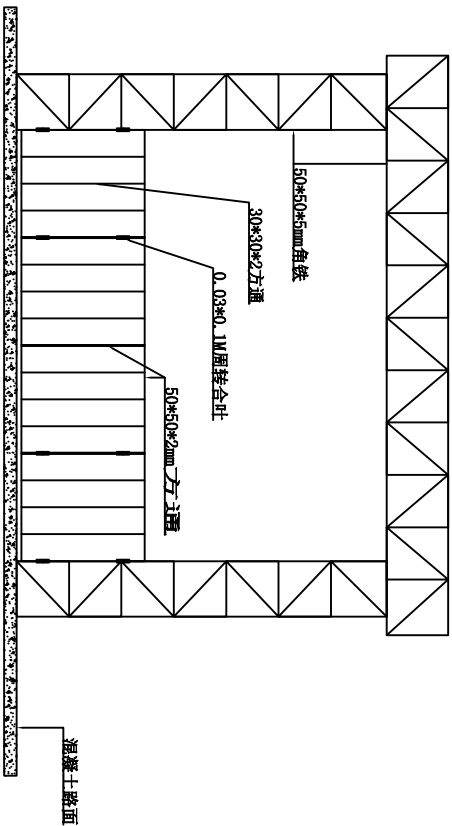

工地大门平面图

工地大门立面图



东莞市中泰建安工程有限公司
Dongguan Zhongtai Construct Install Engineering Co., Ltd
地址: 广东省东莞市南城街道
鸿福路105号1栋1712室01
ADDRESS: 鸿福路105号1栋1712室01
设计资质等级(DESIGN GRADE):
证书号(CERTIFICATE NUMBER):
邮编(POSTCODE): 523000
电话(TEL): 0769-22311822
传真(FAX):
电子邮箱(E-mail):

业主会签:
Handwritten signature:

设计说明:

建设单位: 玉林溢丰环保科技有限公司
Developer

工程名称: 玉林(福绵)节能环保产业园供水
Project / 建设项目二期工程

图名: 工地大门立面图、平面图、材料图
Title

设计签署 SIGNATURE

职务
DUTY

签署
SIGNATURE

设计
Design

校对
Checked

审核
Exam'd

审定
Appr'd

比例:
Scale

图号:
Drawing No.


日期:
Date

版次:
REV.


设计阶段:
Phase

施工图


日期	姓名	专业
		会签

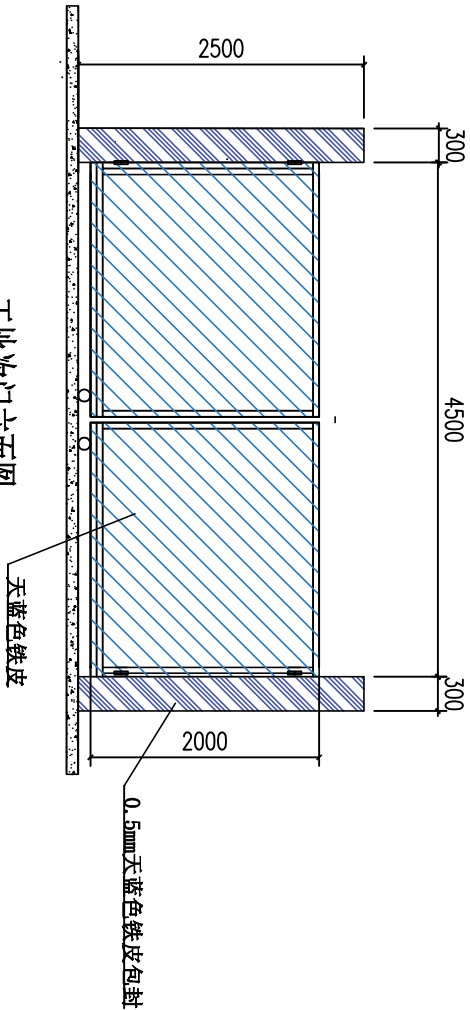


工地次门立面图

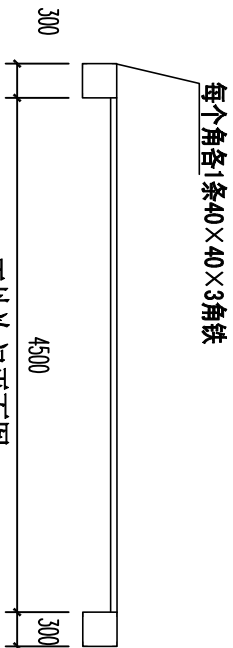


工地次门平面图

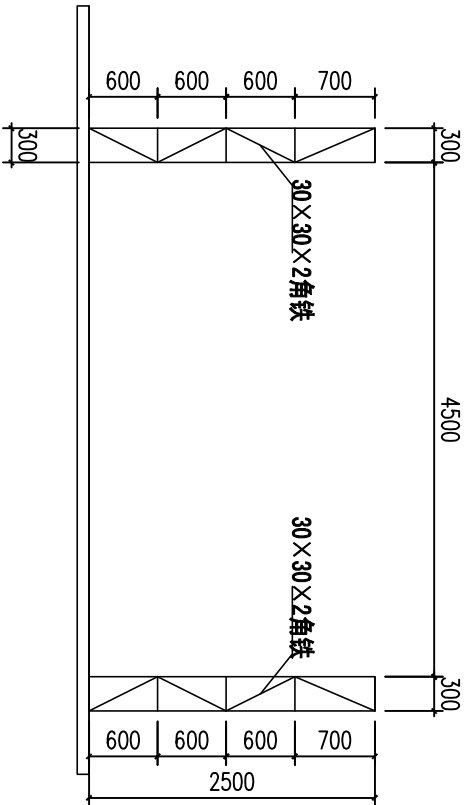

工地大门柱管骨架图

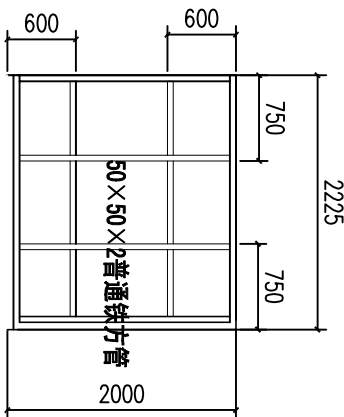

工地次门一侧门方管骨架图

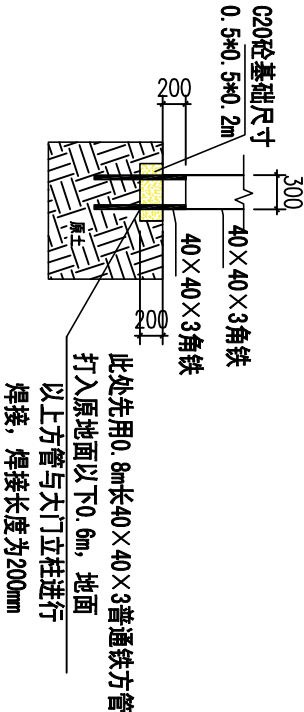

工地次门门柱基础图



东莞市中泰建安工程有限公司
Dongguan Zhongtai Construct; Install Engineering Co., Ltd
地址: 广东省东莞市南城街道
ADDRESS: 鸿福路106号1栋712室01
设计资质等级 (DESIGN GRADE):
证书号 (CERTIFICATE NUMBER):
电 话 (PHONE): 823000
传 真 (FAX): 0769-2231322
电子邮箱 (E-mail):

业主会签:
handwritten signature:

设计说明:

建设单位: 玉林溢丰环保科技有限公司
Developer

工程名称: 玉林(福绵)节能环保产业园供水
Project / 建设项目二期工程

图名: 工地次门立面图、平面图、材料图
Title

设计 签 署 SIGNATURE

职 责
DUTY SIGNATURE

设计
Design

校 对
Checked

审 核
EXAM'D

审 定
APPR'D

比例:
Scale 1:500


图号:
Drawing No. LS-21

日期:
Date 2025-04-20


版次:
REV. 第一版

设计阶段:
Phase 施工图

会 签	专 业	姓 名	日 期

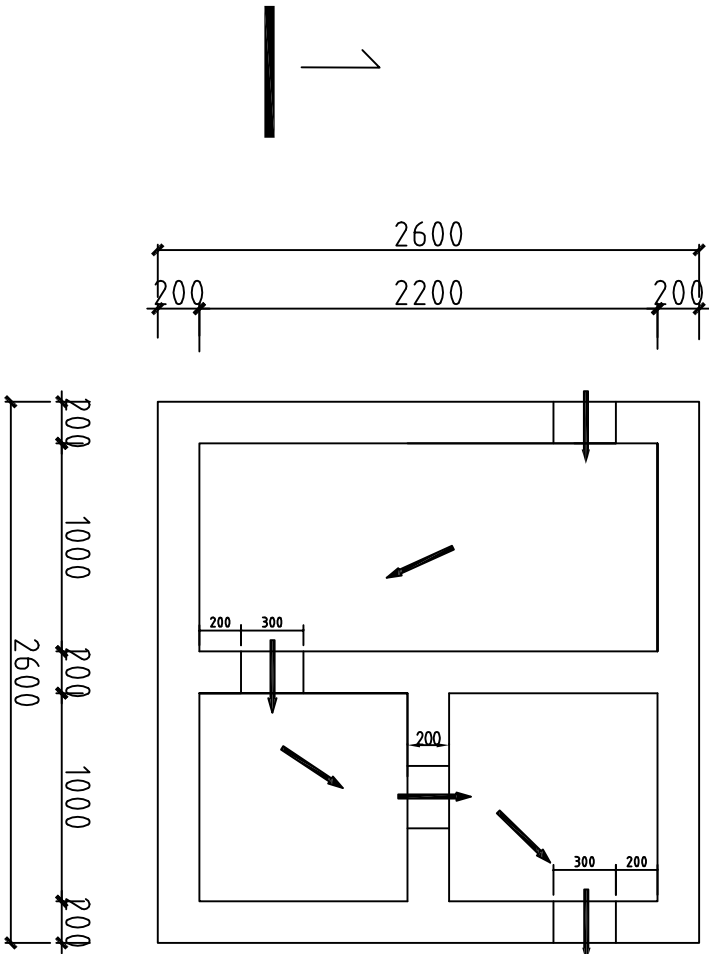

三级沉淀池平面图

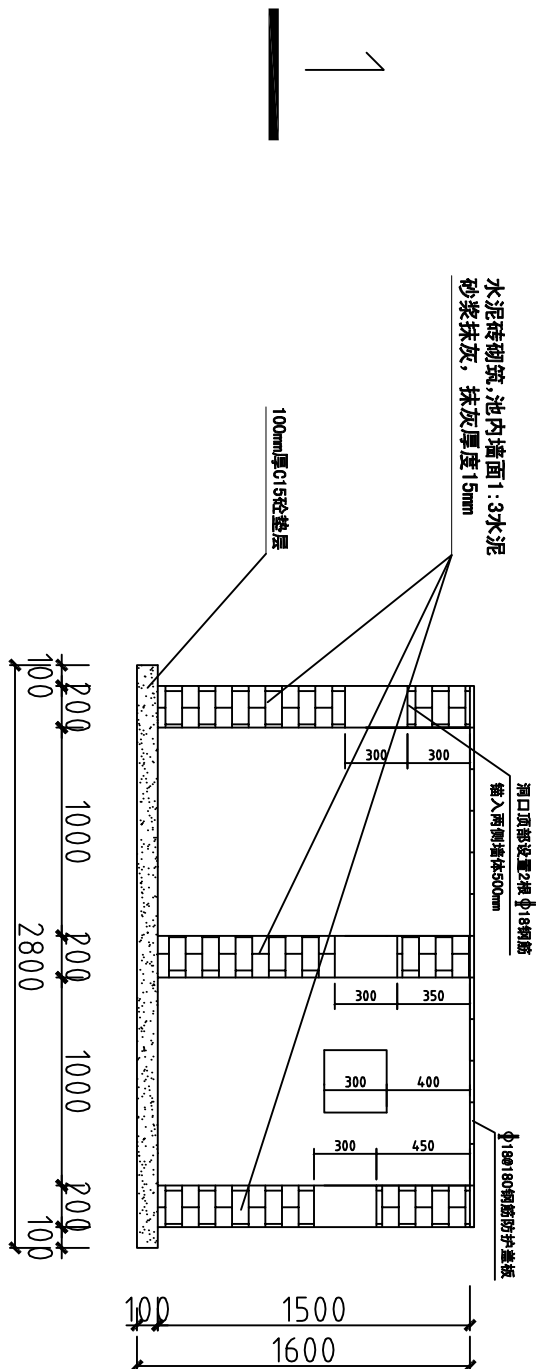

1-1剖面图

三级雨水沉淀池大样图



东莞市中泰建安工程有限公司
Dongguan Zhongtai Construct. Insrall Engineering Co., Ltd
地 址：广东省东莞市南城街道
ADDRESS: 鸿福路106号1栋1712室01
设计资质证书编号 (DESIGN QUALITY):
证书号 (CERTIFICATE NUMBER):
邮 编 (POSTCODE): 523000
电 话 (TEL.): 0769-22311322
传 真 (FAX):
电子邮箱 (E-mail):

业主会签:
handwritten signature:

设计说明:

建设单位: 玉林溢丰环保科技有限公司
Developer

工程名称: 玉林(福锦)节能环保产业园供水
Project 厂建设项目二期工程

图名: 三级雨水沉淀池大样图
Title

设计签署 SIGNATURE

职 责
DUTY
签 署
SIGNATURE

设 计
Design

技 对
Checked

审 核
Exam'd

审 定
Approved

比例: 1:500
Scale

图号: LS-22
Drawing No.


日期: 2025-04-20
Date

版次: 第一版
Rev.


设计阶段: 施工图
Phase

日期	姓名	专业

会签

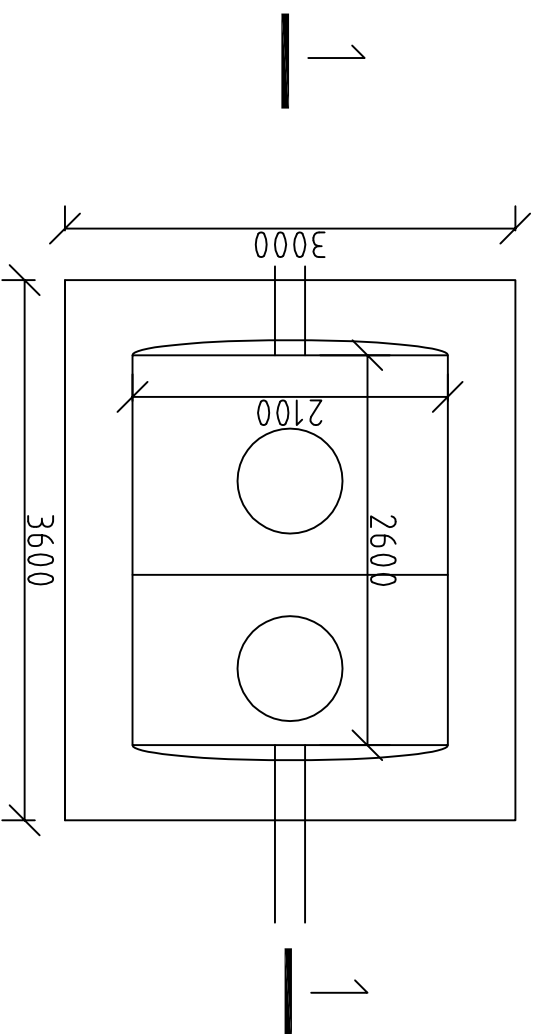

平面图

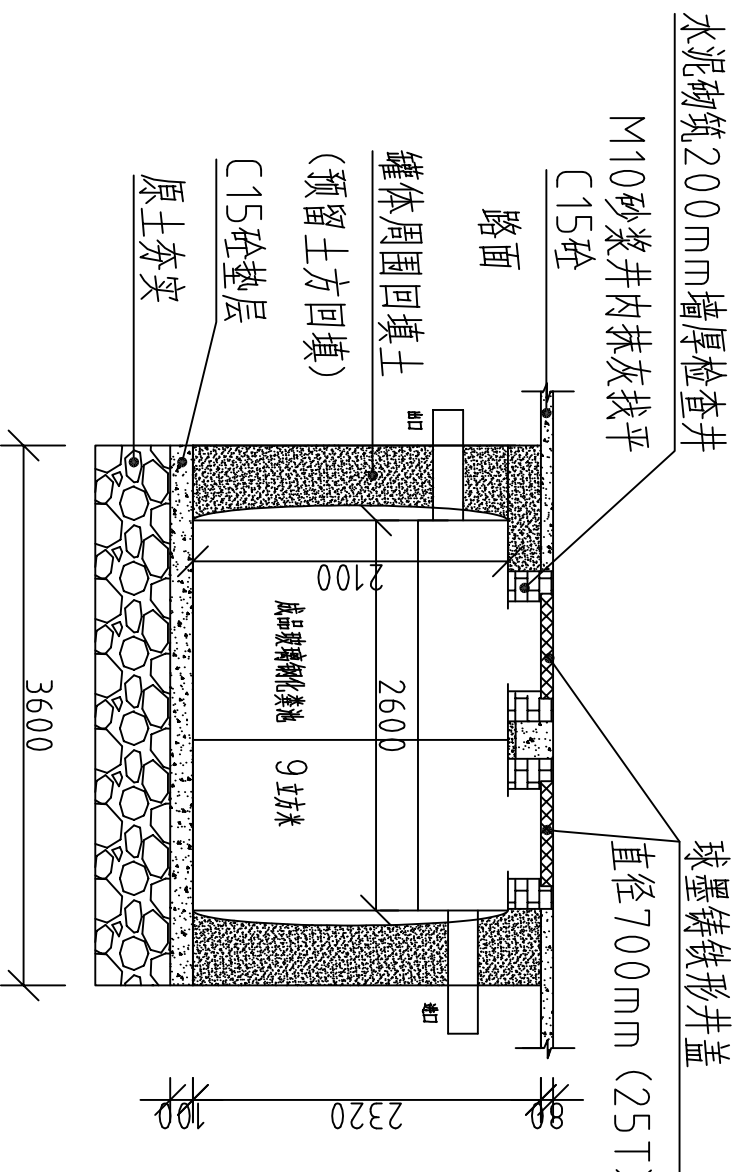

剖面图

YJBH-4-II型玻璃钢化粪池安装大样图



东莞市中泰建安工程有限公司
Dongguan Zhongfai Construct Install Engineering Co., Ltd
地址：广东省东莞市南城街道
设计资质等级 (DESIGN GRADE):
证书号 (CERTIFICATE NUMBER):
邮编 (POSTCODE): 523000
电话 (TEL): 0769-22311322
传真 (FAX):
电子邮箱 (E-mail):

业主会签:
handwritten signature:

设计说明:

建设单位: 玉林溢丰环保科技有限公司
Developer

工程名称: 玉林(福绵)节能环保产业园供水
Project 厂建设项目二期工程

图名: 9m³玻璃钢化粪池安装大样图
Title

设计签署 SIGNATURE

负责人
DUTY SIGNATURE

设计
Design

校对
Checked

审核
EXAM'D

审定
APPR'D

比例: 1:500
Scale


图号: LS-23
Drawing No.

日期: 2025-04-20
Date


版次: 第一版
REV.

设计阶段: 施工图
Phase


日期	姓名	专业	会签

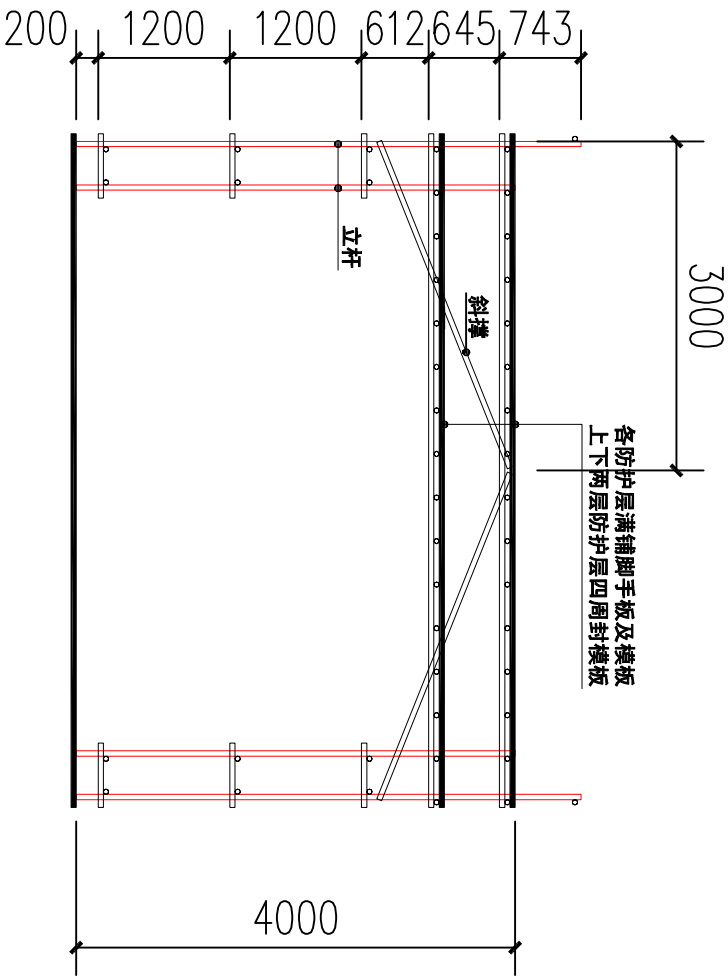


钢筋加工操作棚正立面图

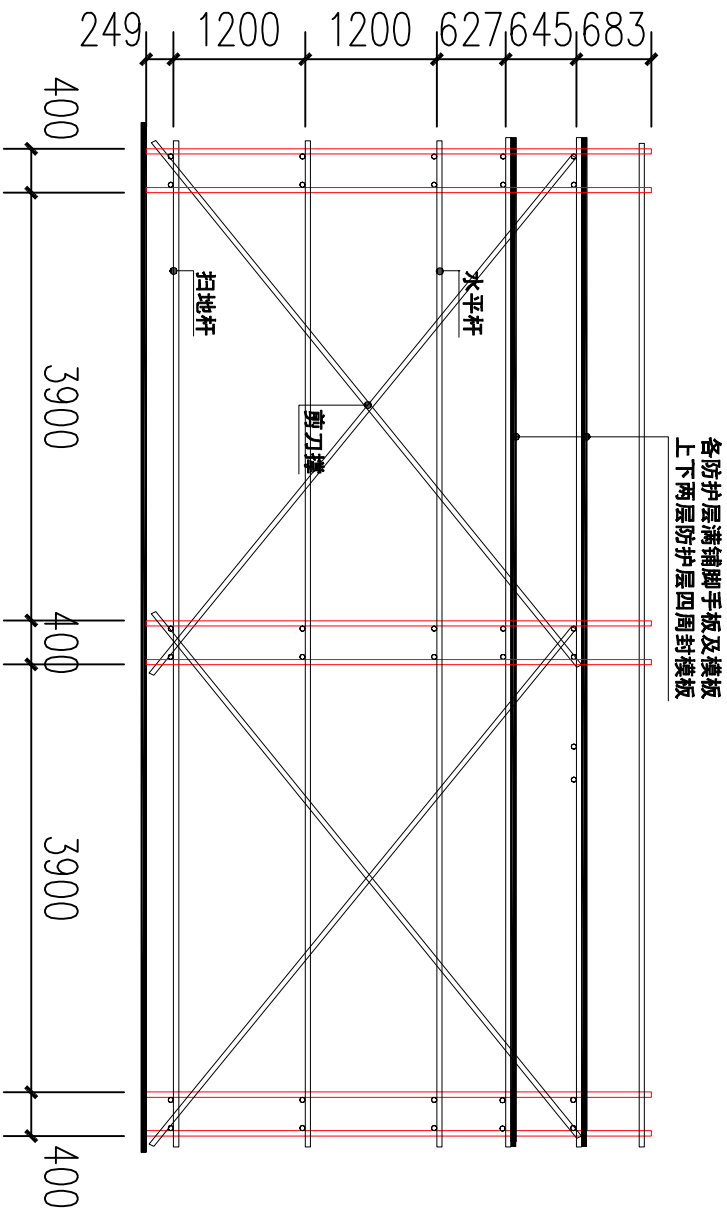

钢筋加工操作棚侧立面图

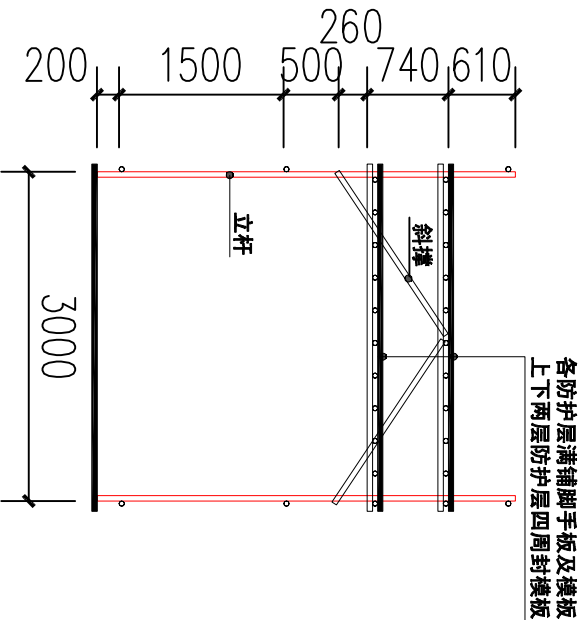

套丝机操作棚正立面图

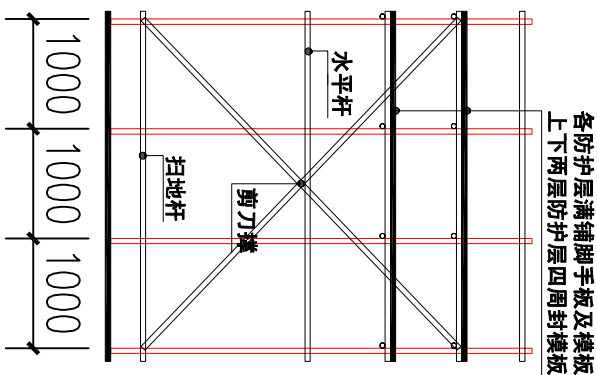

套丝机操作棚侧立面图



东莞市中泰建安工程有限公司
Dongguan Zhongtai Construct Install Engineering Co., Ltd
地址：广东省东莞市南城街道
ADDRESS: 鸿福路106号1栋1712室01
设计资质证书(DESIGN GRADE):
证书号 (CERTIFICATE NUMBER):
邮编 (POSTCODE): 523000
电话 (TEL): 0769-22313322
传真 (FAX):
电子邮箱 (E-mail):

业主会签:
handwritten signature:

设计说明:

建设单位: 玉林溢丰环保科技有限公司
Developer

工程名称: 玉林(福锦)节能环保产业园供水
Project / 建设项目二期工程

图名: 钢筋操作棚
Title

设计签署 SIGNATURE

职责 DUTY
签署 SIGNATURE

设计 Design

校核 Checked

审核 EXAM'D

审定 APP'D



比例: 1:500
图号: LS-24
Drawing No.

日期: 2025-4-23
Date

版本: 第一版
REV.

设计阶段: 施工图
Phase

会 签	专 业	姓 名	日 期

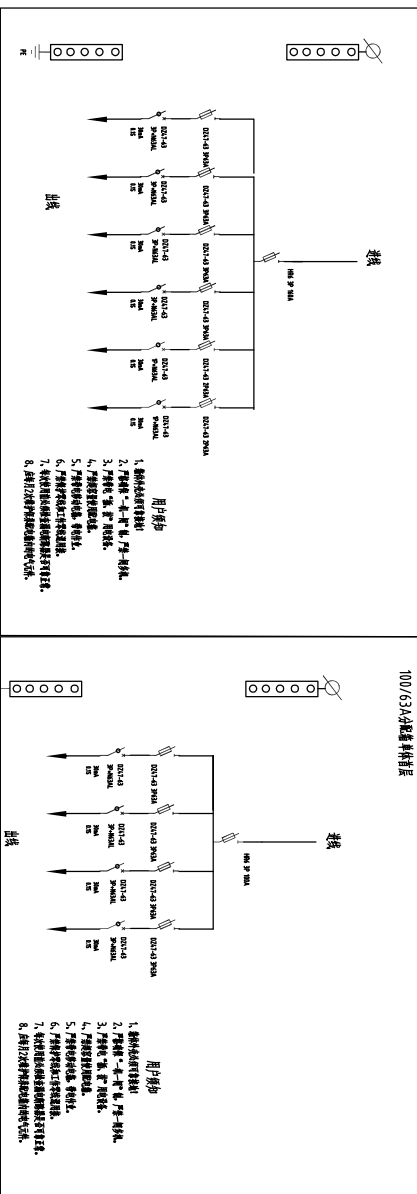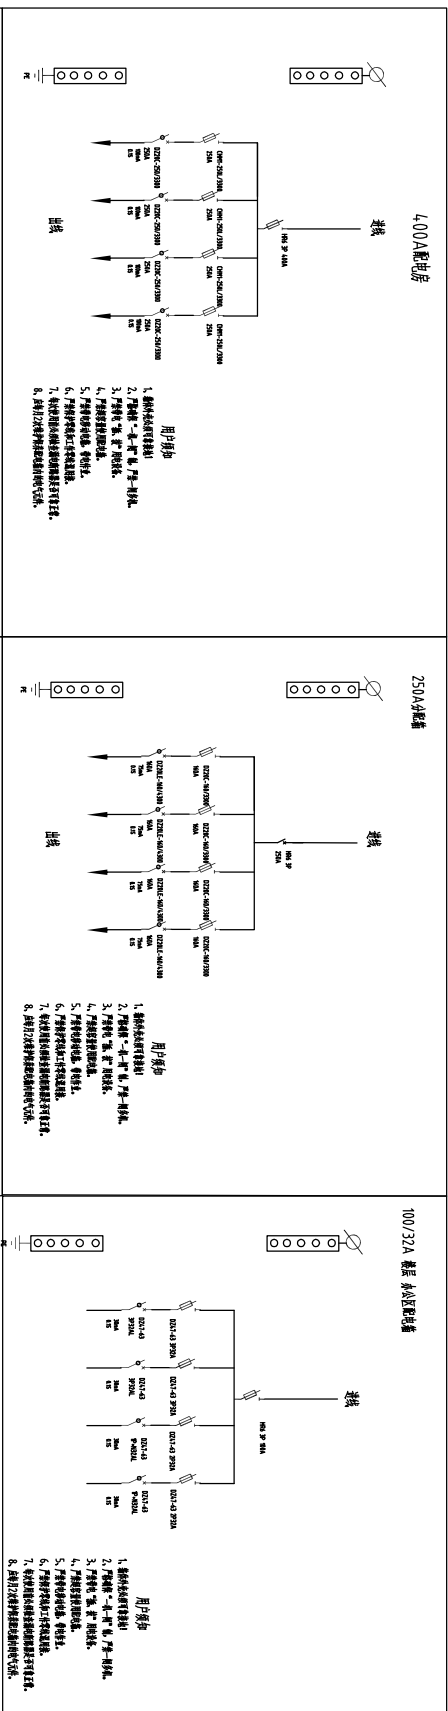

配电系统图

					
东莞市中泰建安工程有限公司 Dongguan Zhongtai Jian'an Engineering Co., Ltd					
地址：广东省东莞市南城街道 洪福围社区南平路117号201 ADDRESS: 林涌路109号1楼117201					
设计负责人(Designer): 李永强(LI Yongqiang)					
证书编号(Certificate No.): S20000					
电子邮箱(E-mail): 13929221182@qq.com					
电话(Tel): 13929221182					
传真(Fax): 13929221182					
电子信箱(E-mail):					
业主名称: Underwritten signature:					
建设单位: 玉林溢丰环保科技有限公司 Developer:					
工程名称: 玉林(博敏)节能环保产业园供水 Project: 厂建设(日二)一期工程					
原名: 配电系统图 Title					
设计签署 SIGNATURE					
项目负责人 Director		签署 Signature			
设计 Design					
审核 Check					
审批 Approval					
审定 Approved					
比例 Scale		1:500			
日期 Drawing date		LS-25			
版数 Ver.		第一版			
制图 Drawing		施工图			