



采暖通风空调	强电	结构	总图
HVAC	ELECTRICITY	STRUCTURE	SITE
动力	弱电	给排水	建筑
POWER	ELECTRICITY	PLUMBING	ARCHITECTURE


承台平面大样图

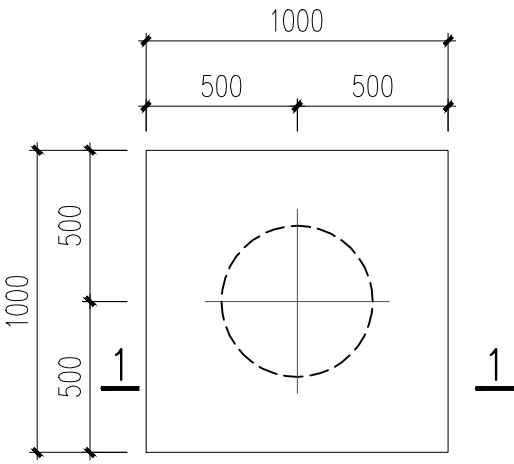


CT1 1:25

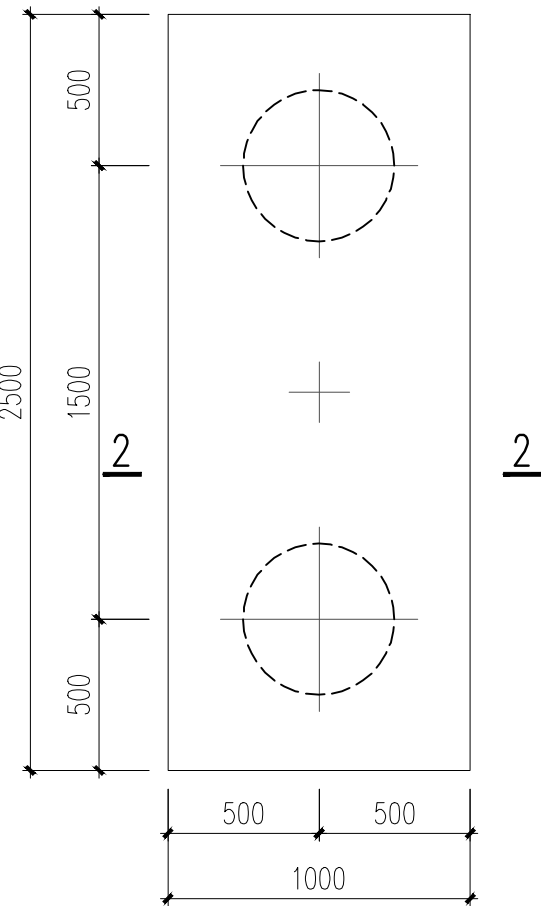


CT2 1:25

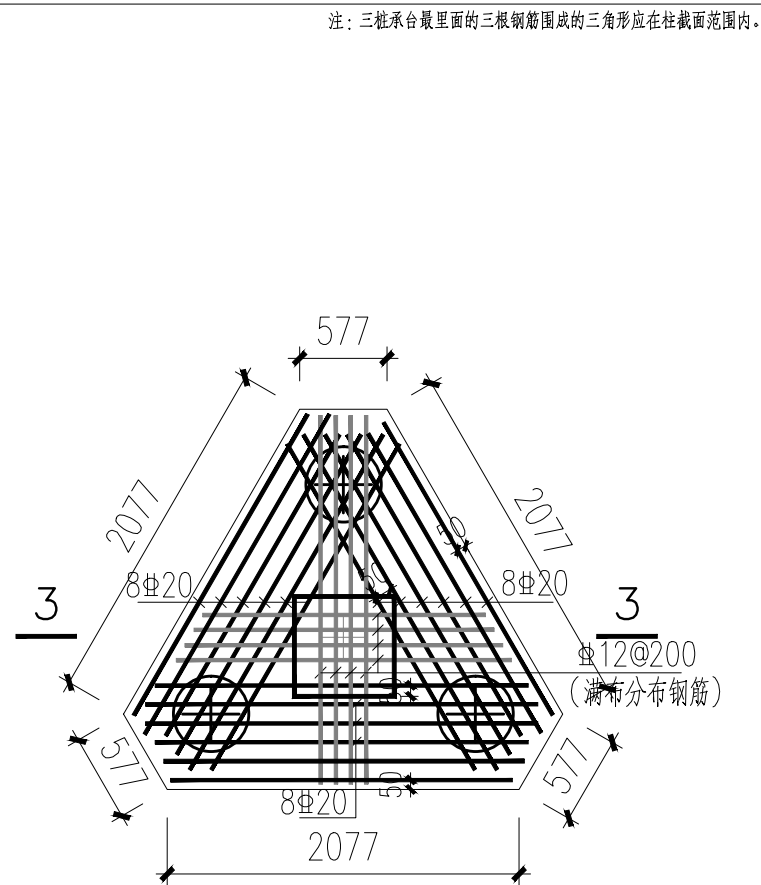


CT3 1:50

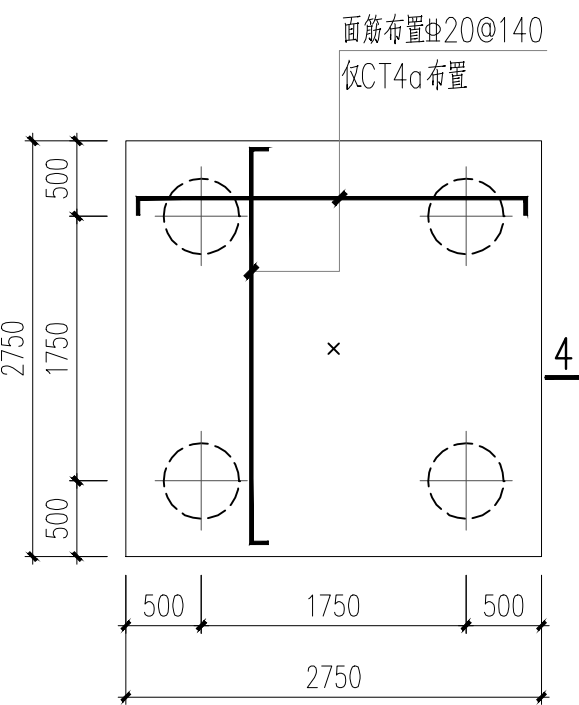


CT4 (CT4a) 1:50

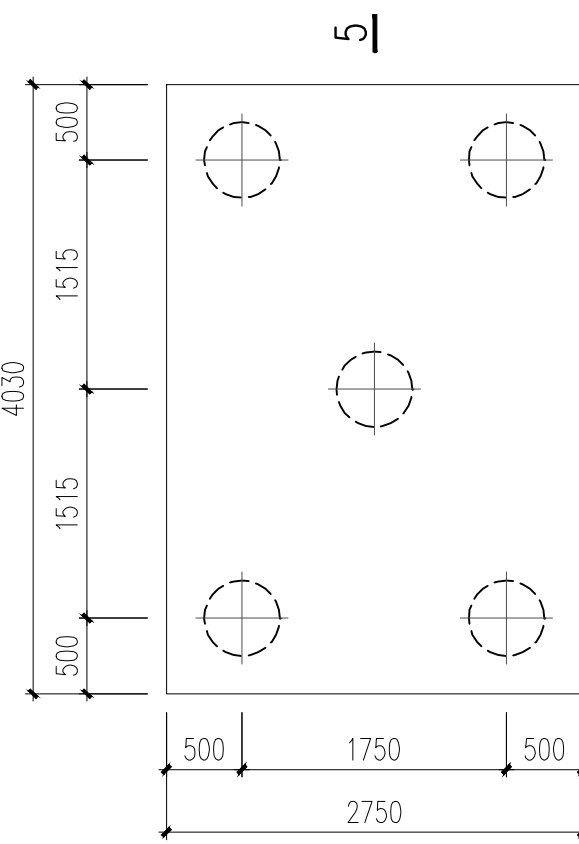

CT5 1:50

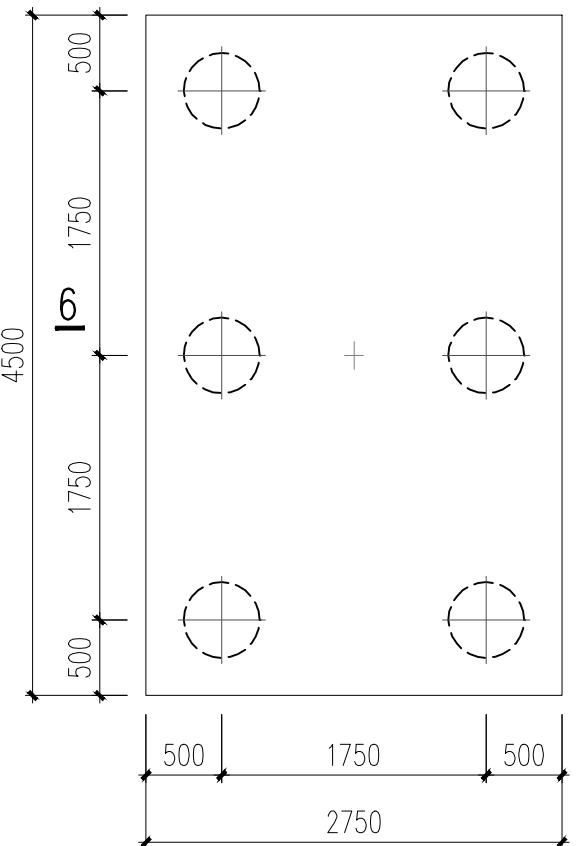


CT6 1:50

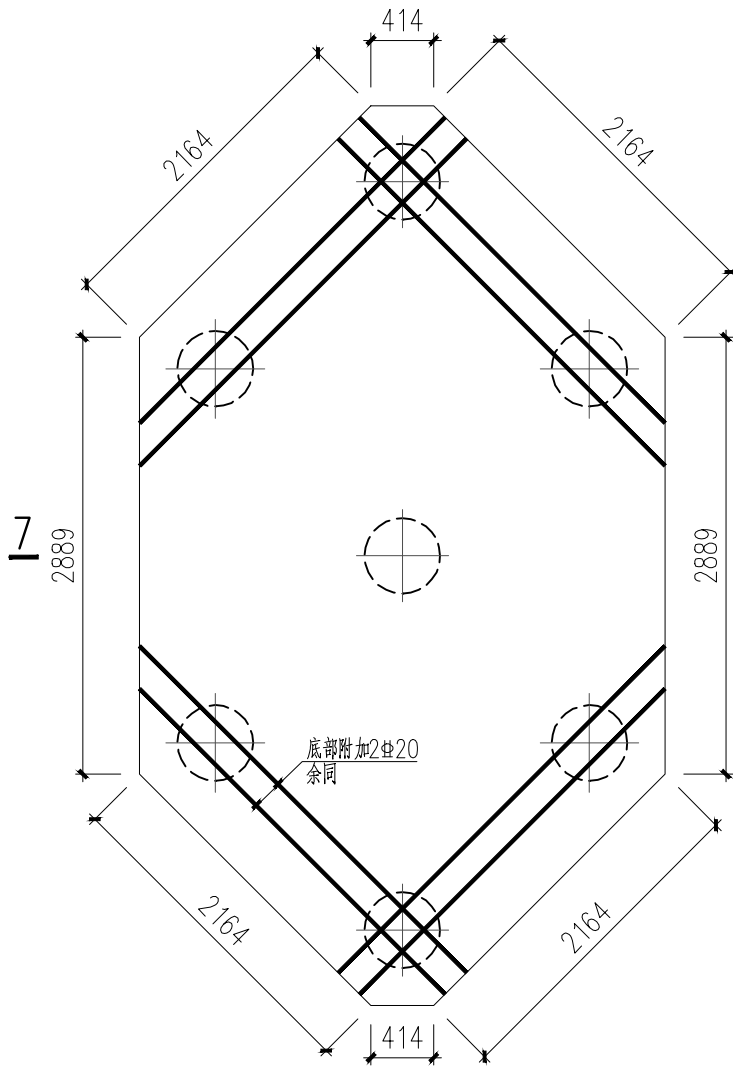


CT7 1:50


承台剖面大样图

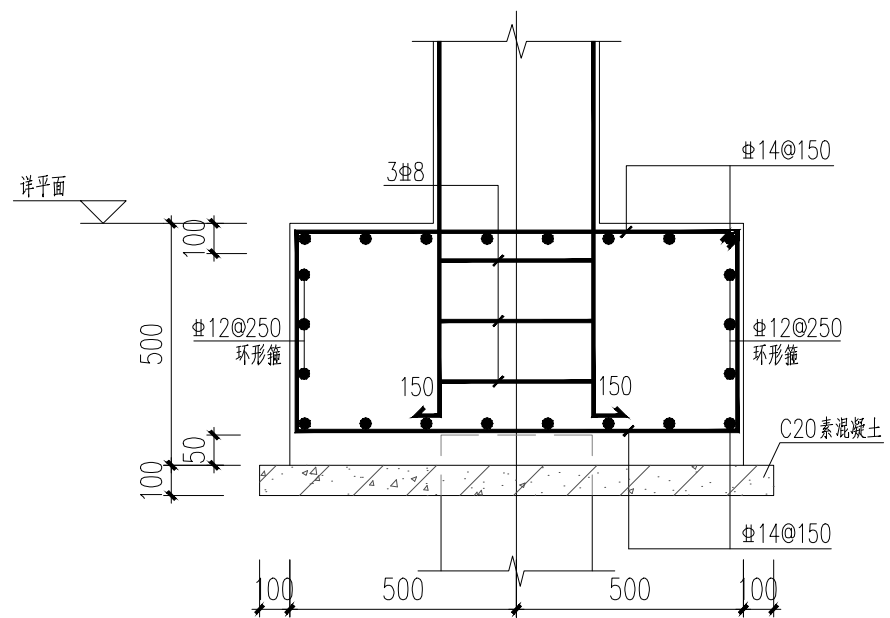


1-1 1:25

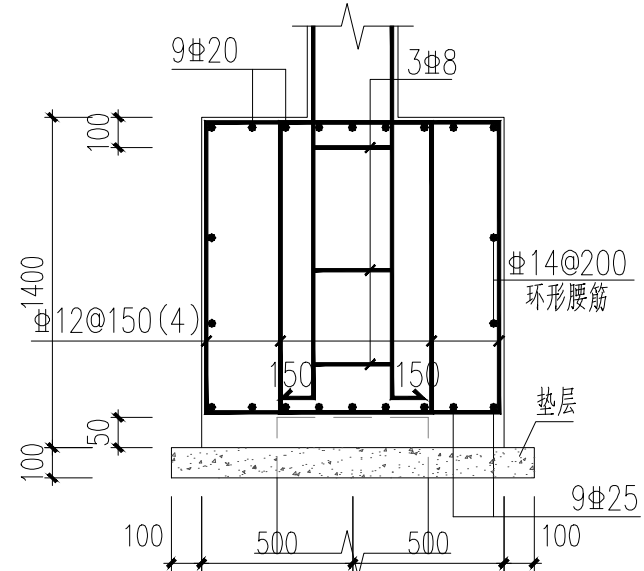


2-2 1:25

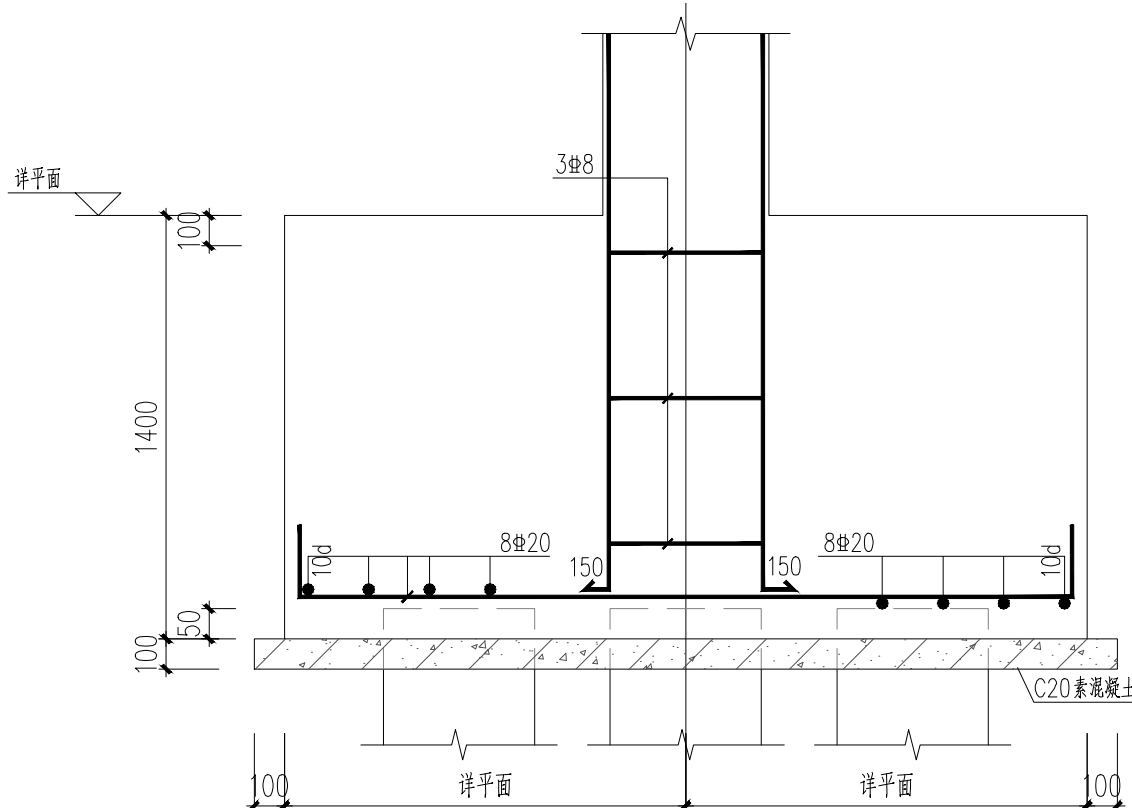


3-3 1:25

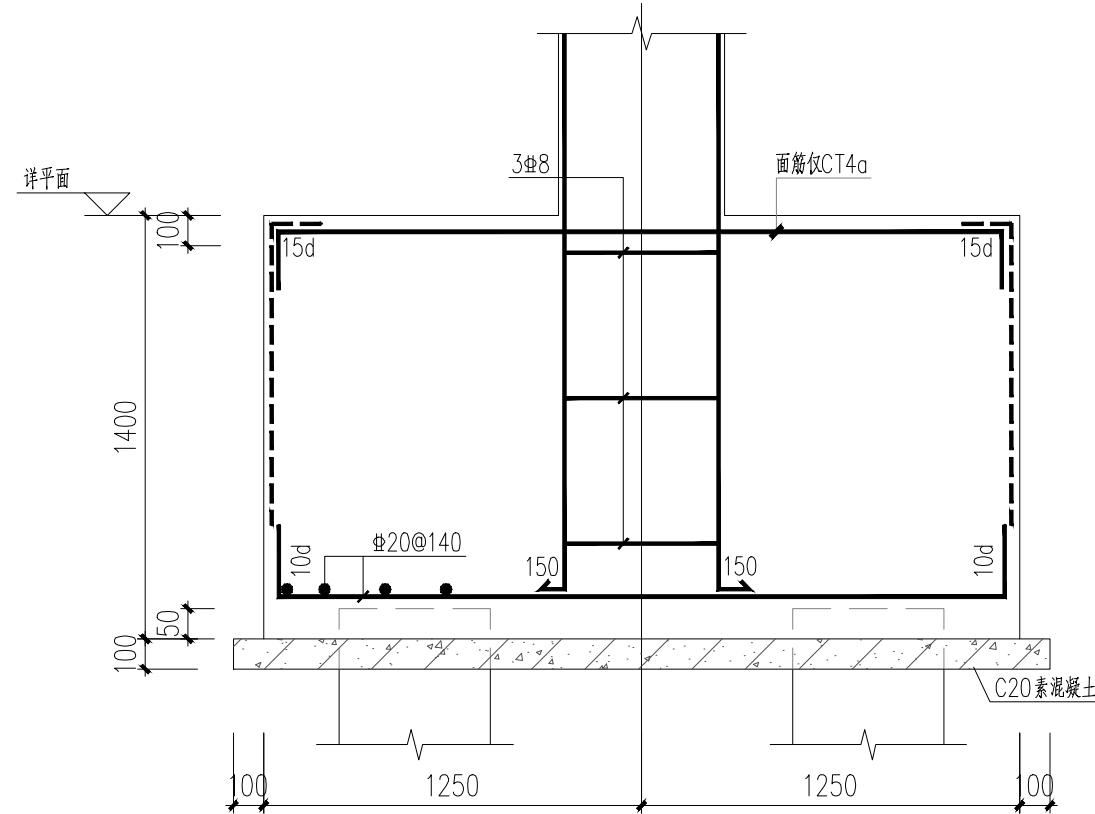


4-4 1:25

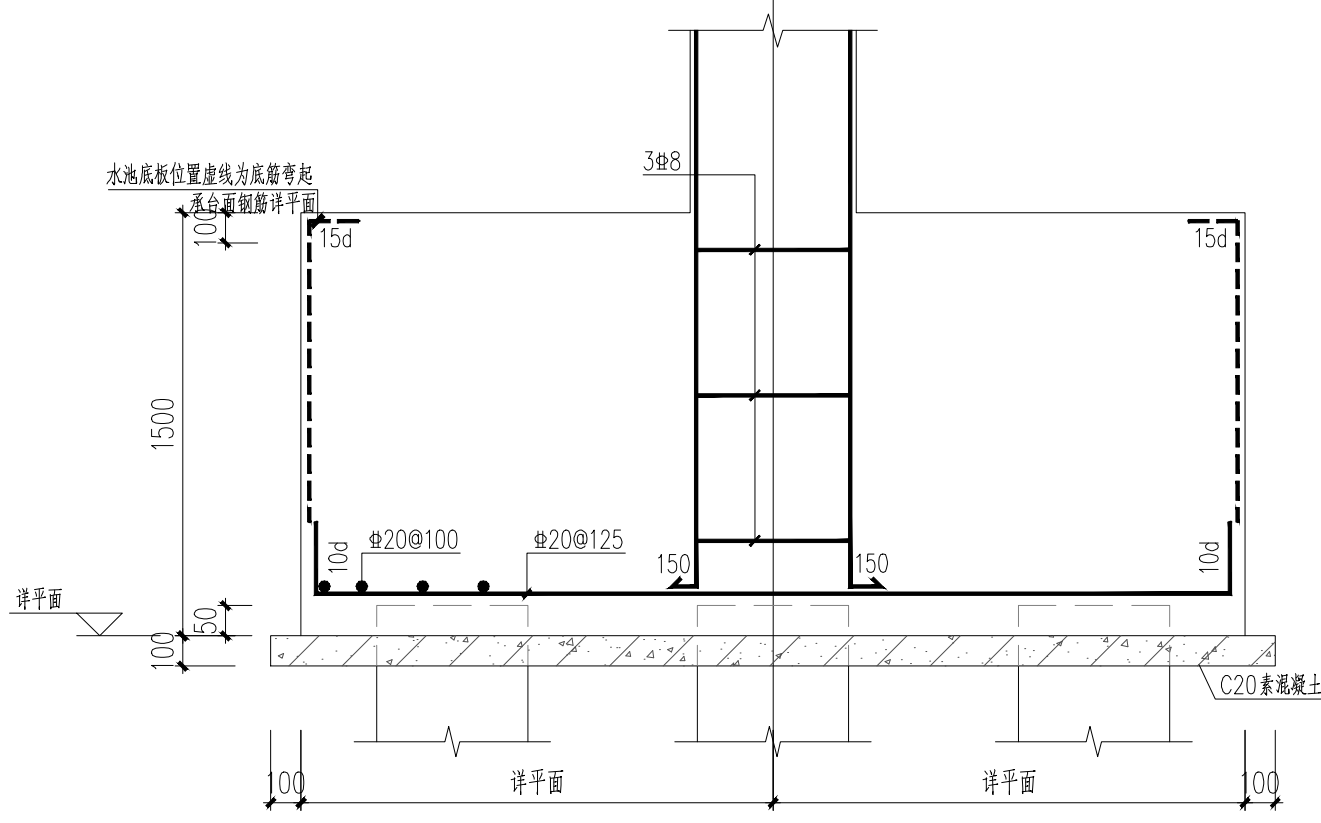


5-5 1:25

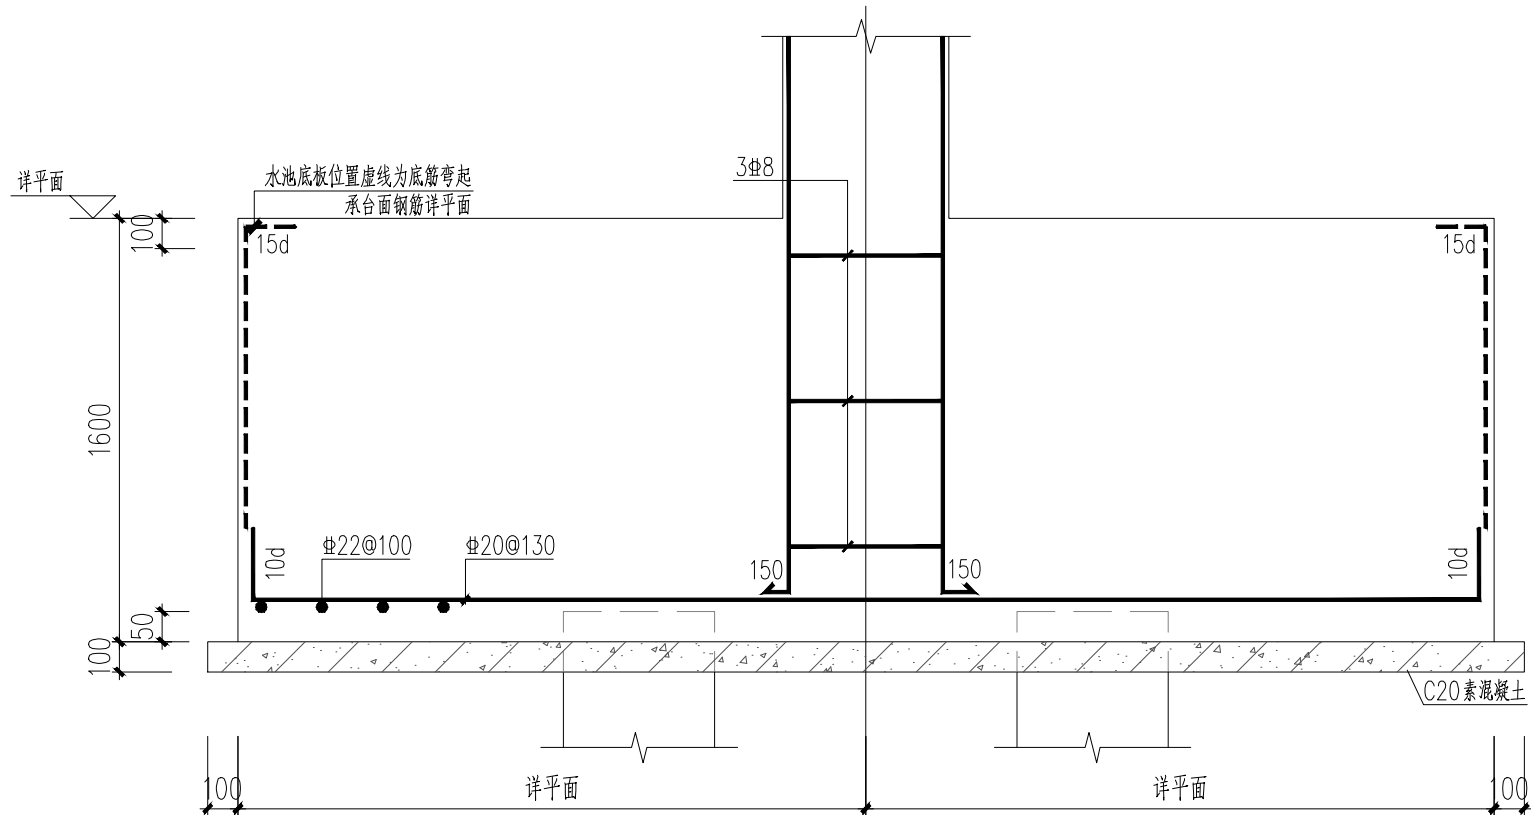


6-6 1:25

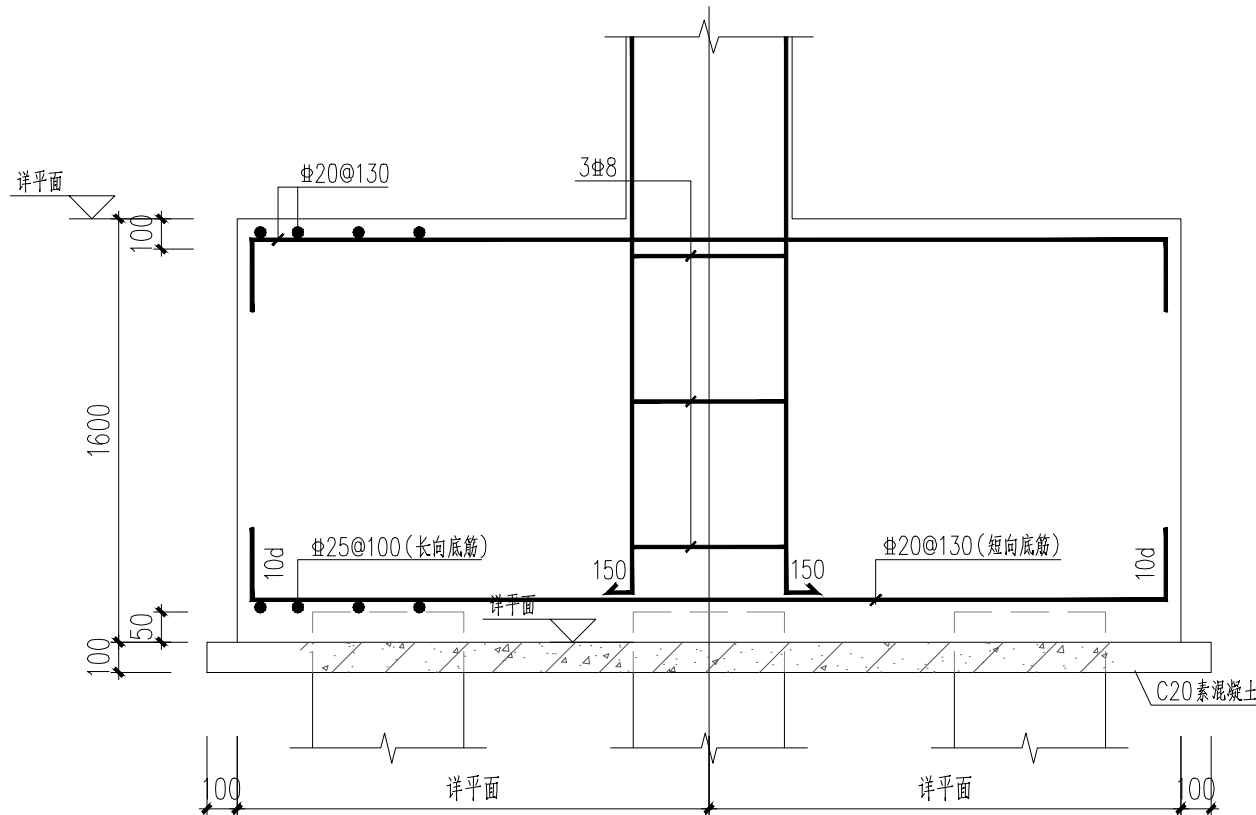

7-7 1:25

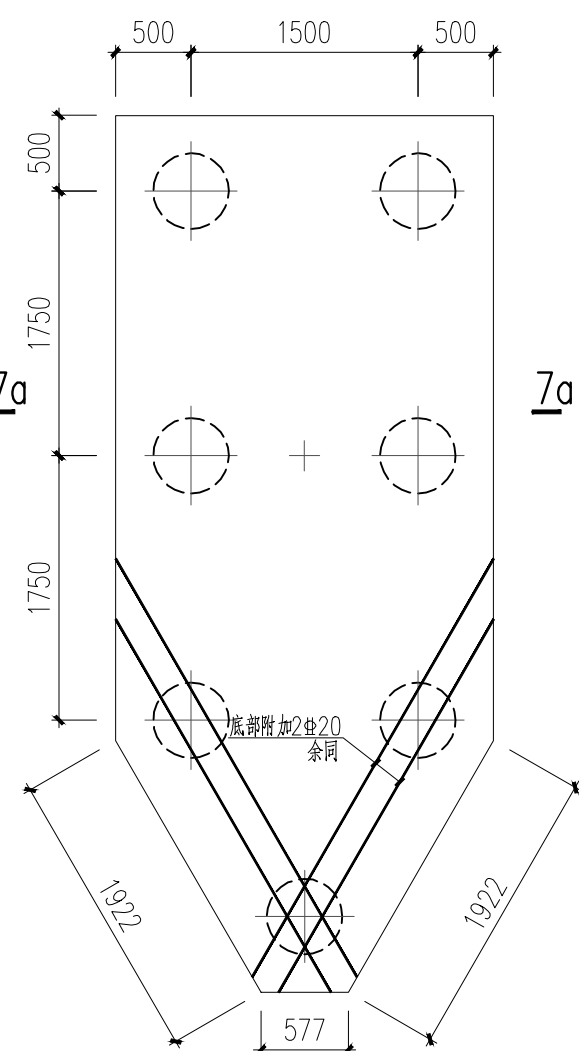

CT7a 1:50

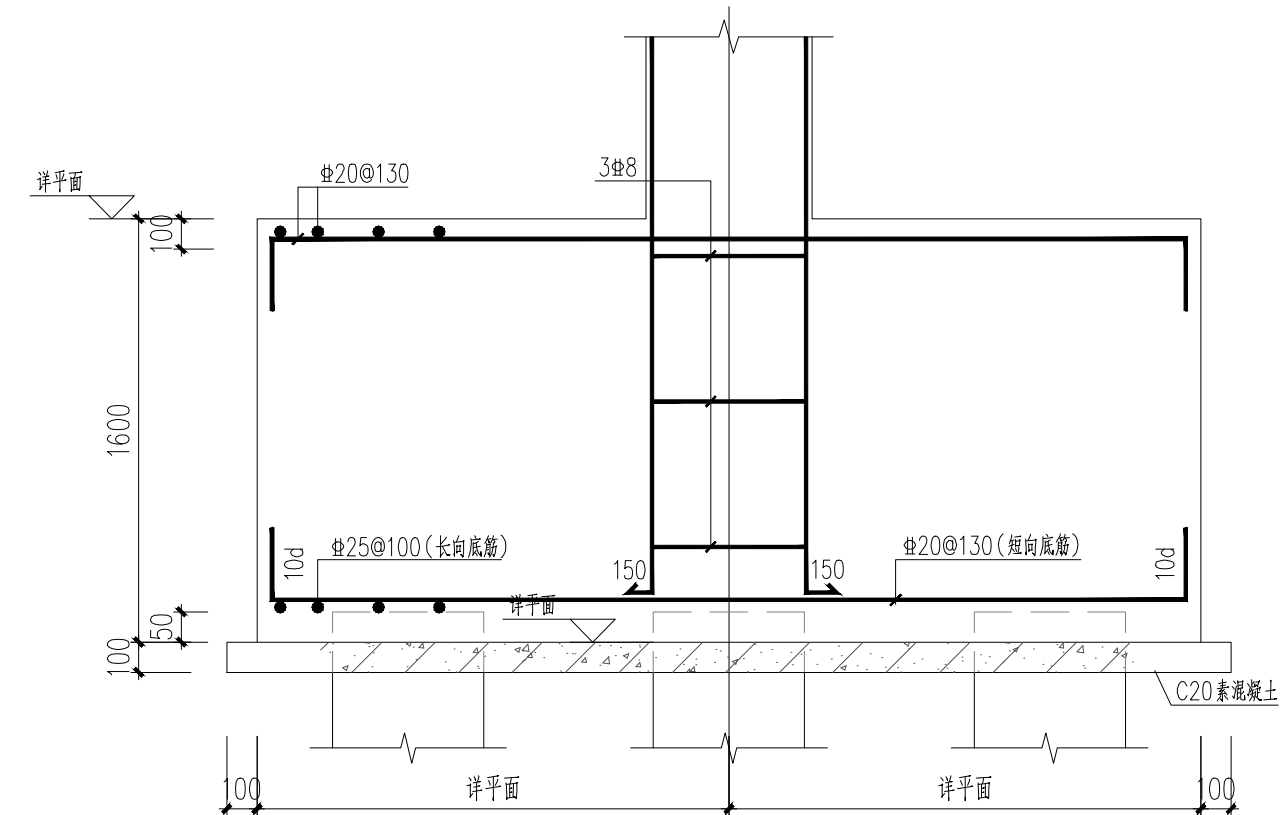

7a-7a 1:25

建筑设计单位  
ARCHITECTURE DESIGN

建学建筑与工程设计所有限公司  
JIANXUE ARCHITECTURE & ENGINEERING DESIGN INS. CO., LTD.

工程设计证书<甲级> 编号A111010257  
No.A111010257 Class A of Architecture Design P.R.C

建设单位  
CLIENT

东莞市荣津实业投资有限公司

合作设计单位  
CO-OPERATED WITH

第二版	深化设计	
第一版	施工图审查	2022.04.25
版本 REVISION	出图事由 COMMENTS	出版日期 ISSUE DATE

工程名称  
PROJECT NAME  
常平环保专业基地A1-04地块  
电子工业项目

工程编号  
PROJECT NO.  
JXG-2022-04

项目名称  
ITEM NAME  
1号厂房

审核人 AUTHORIZED FOR ISSUE BY	姓名 NAME	姓名 NAME
审核人 FINAL CHECKER	彭国忠	邹志新
工程负责人 PROJECT PRINCIPAL	彭国忠	邹志新
专业负责人 CHIEF ENGINEER	邹志新	邹志新
校对 APPROVED BY	赖芬芳	赖芬芳
设计人 DESIGNED BY	汪威超	汪威超
制图人 DRAWN BY	汪威超	汪威超

图名  
DRAWING TITLE  
承台大样图

设计阶段  
STATUS: CONSTRUCTION WORKING DISCIPLINE

审图编号  
ARCHIVES NO.

图号  
DRAWING NO. JGS-01-02 比例  
SCALE 详图例

单位出图专用章盖章  
ACADEMIC SPECIAL SEAL

个人执业专用章盖章  
PRIVATE PATENT SEAL

本图须加盖本公司出图章, 否则一律无效  
DRAWING BE INVALID WITHOUT SPECIAL SEAL FROM JX AED CO., LTD.  
COPYRIGHT(C)2014,JX AED CO., LTD