

## 总目录

工程名称：玉林（福绵）节能环保产业园南部工业供水厂建设项目（二期5万吨/天）设计阶段：施工图  
第二册（共七册）建筑专业  
日期：2025年02月

[illegible]

## 图纸目录

共 1 页 第 1 页

工程名称:玉林(福绵)节能环保产业园南部工业供水厂建设项目(二期5万吨/天) 设计阶段:施工图  
 第 二 册(共七册) 建筑专业 日 期: 2025年02月

序号	图纸名称	图纸编号	图幅	张数	备注
01	V型滤池底板平面图	JZ-SS1-02-01	A2+0	1	
02	V型滤池顶板平面图	JZ-SS1-02-02	A2+0	1	
03	V型滤池立面图一	JZ-SS1-02-03	A2+0	1	
04	V型滤池立面图二	JZ-SS1-02-04	A2+0	1	
05	V型滤池1-1剖面图	JZ-SS1-02-05	A2+0	1	
06	V型滤池大样详图	JZ-SS1-02-06	A2+0	1	
07					
08					
项目负责	李 亮		校 核	朱行凤	
专业负责	黄俊绮		设 计	黄俊绮	












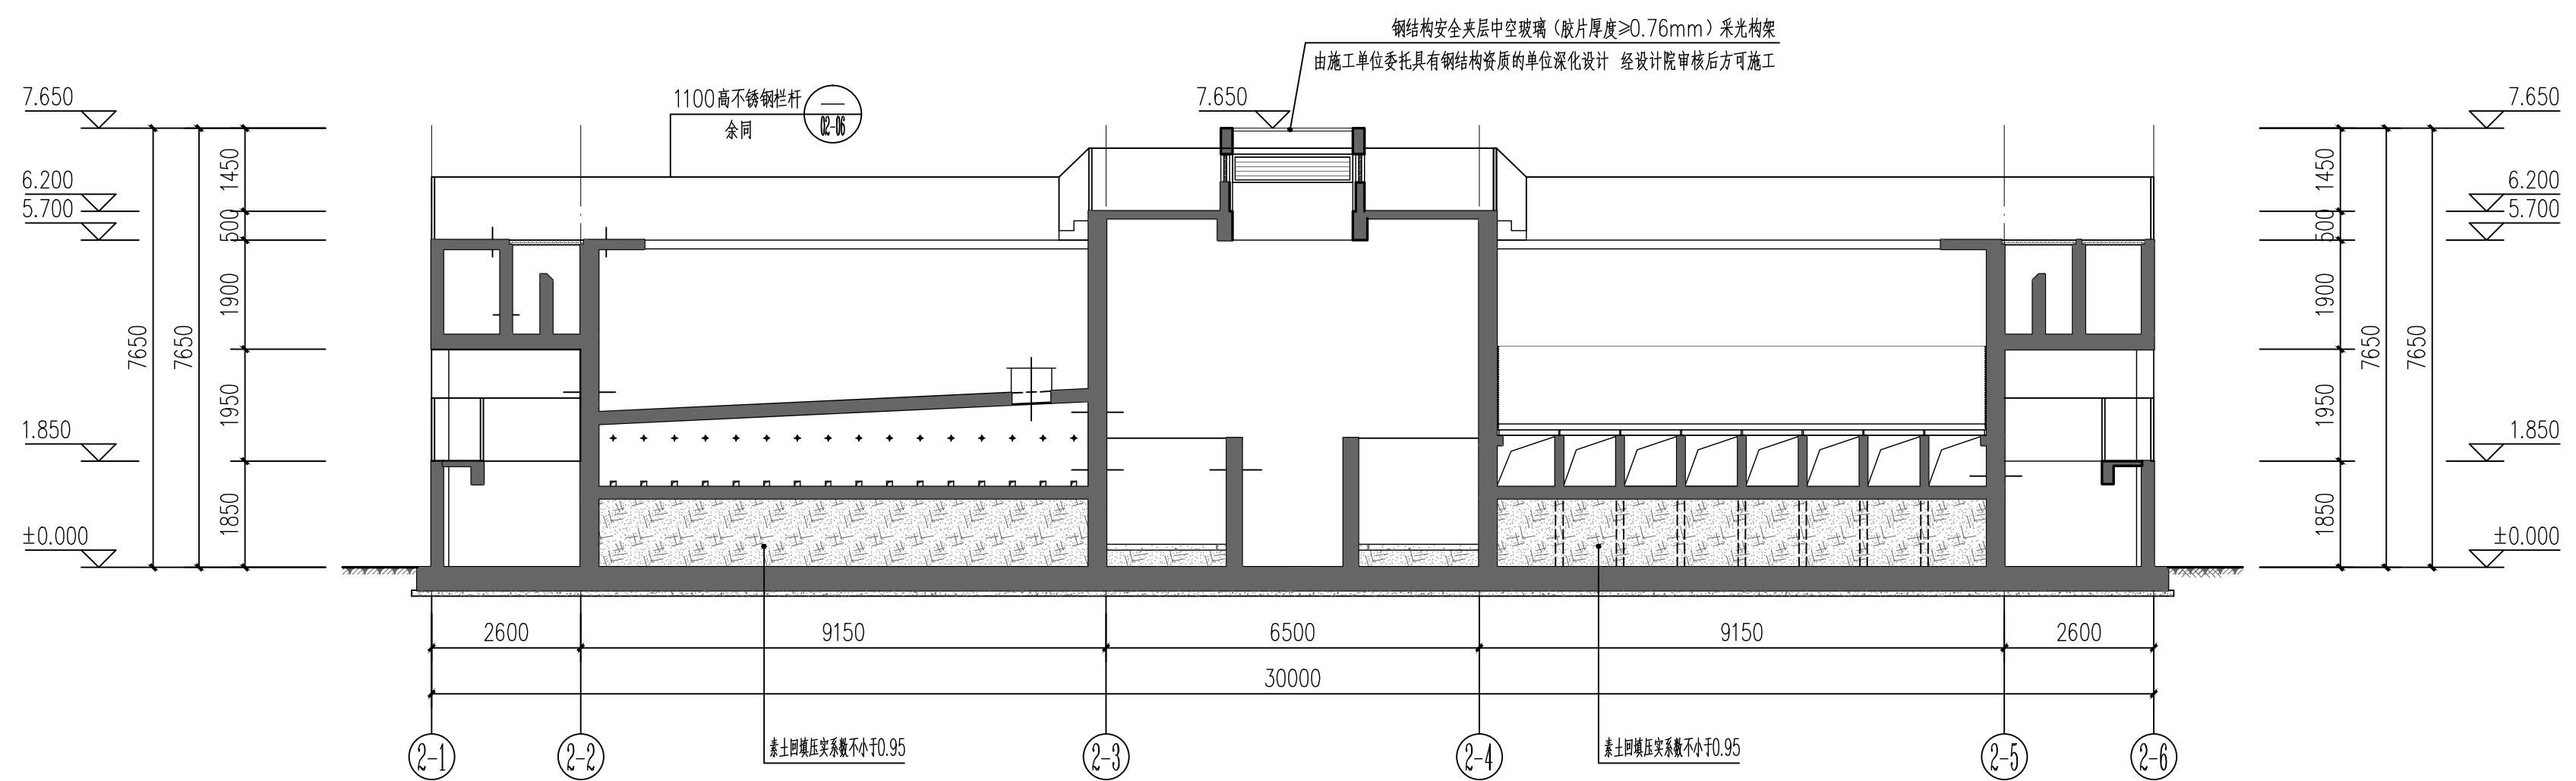




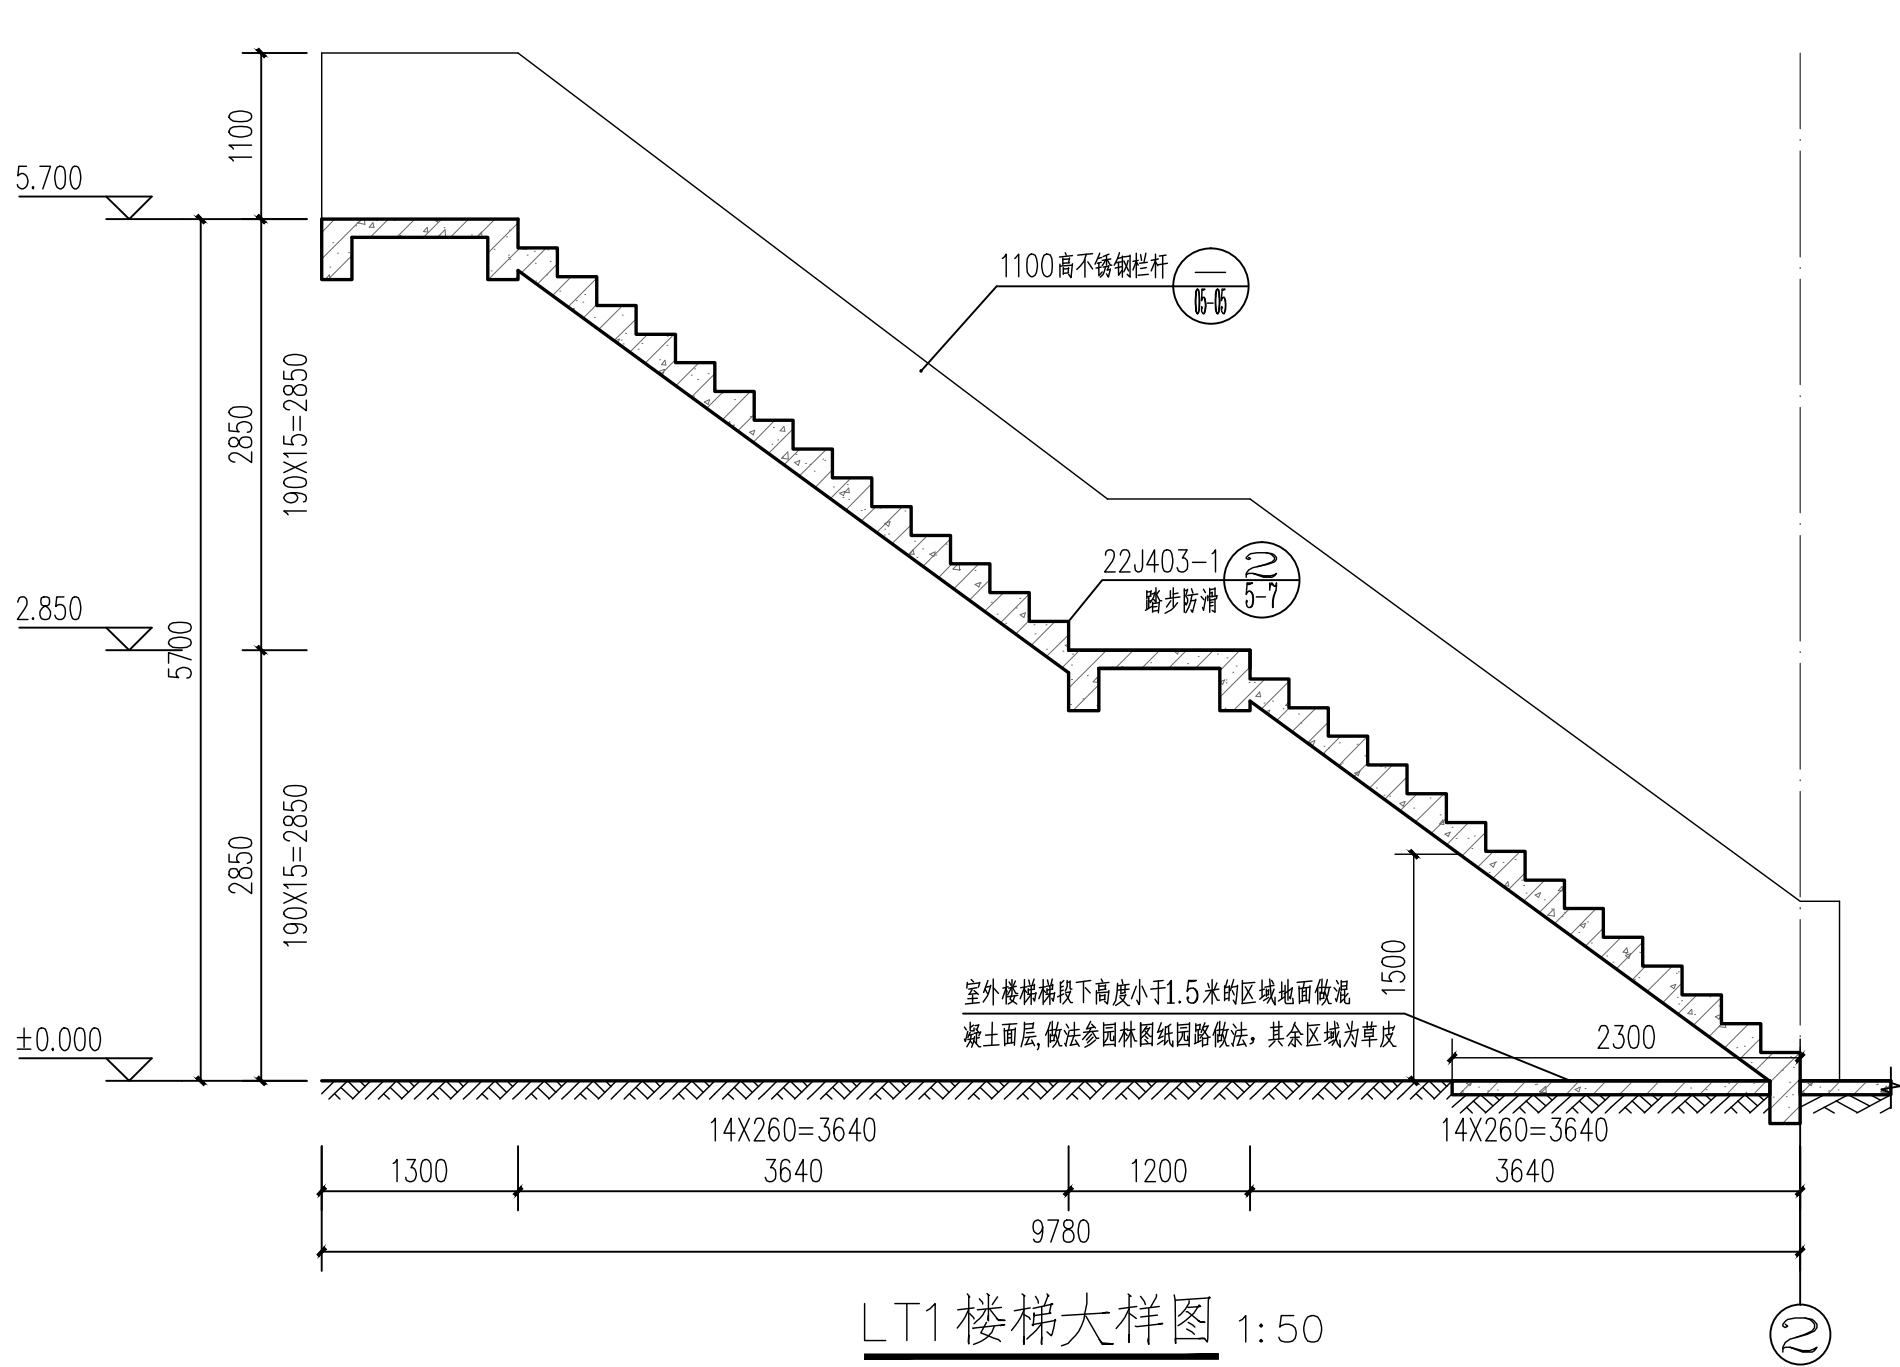
不字	不字	不字氣中	不字腰脚	不字筋脉
不字	不字	不字	不字胸结	不字名工



V型滤池1-1剖面图 1:100


 <b>广州市创景市政工程设计有限公司</b> GUANGZHOU CHUANGJING MUNICIPAL ENGINEERING DESIGN CO., LTD.	玉林（福绵）节能环保产业园南部工业供水厂建设项目（二期5万吨/天）	项目负责人	李 亮		校核人	朱行凤		工程编号	CJ-2024A-004	设计阶段	施工图
	建筑专业	专业负责人	黄俊绪		审核人	严 建		图 号	JZ-SS1-02-05		
	V型滤池1-1剖面图	设计人	黄俊绪		审定人	严 建		日 期	2025. 02	比 例	1:100

专业	专业
专业	专业
电气专业	自控专业
结构专业	暖通专业
工艺专业	建筑专业




LT1 楼梯大样图 1:50

LT2 楼梯做法参照此大样

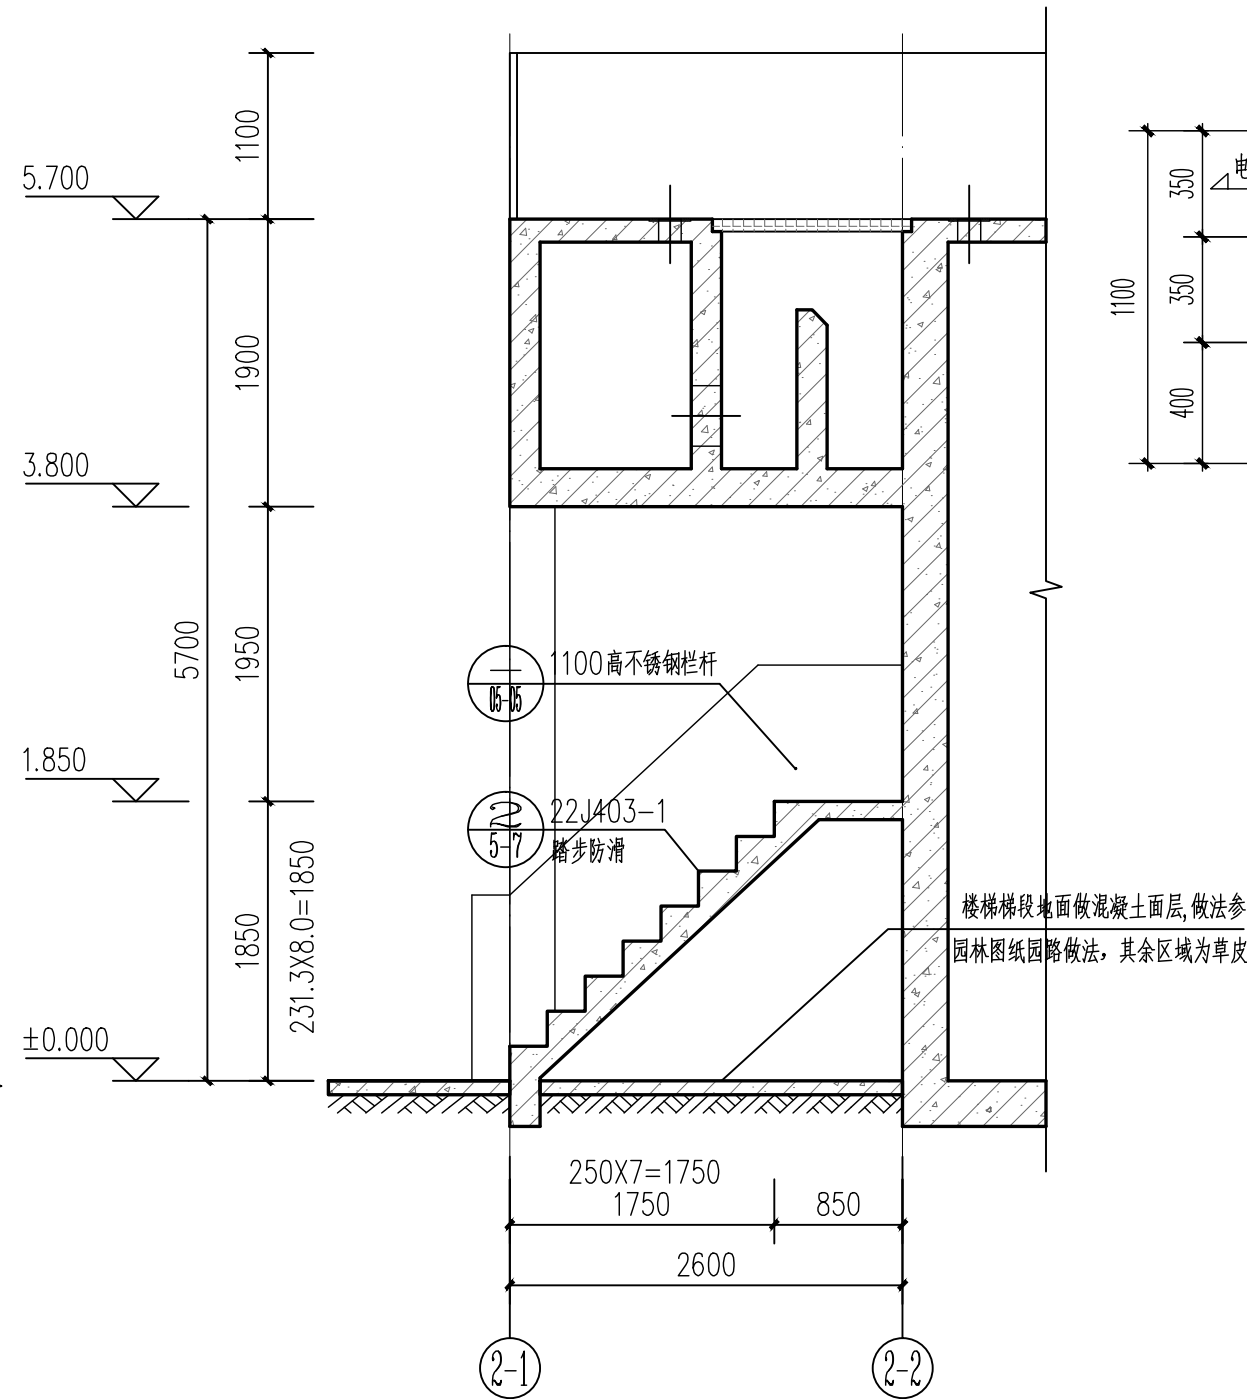


1#检修梯大样详图 1:50

2#检修梯做法参照此大样

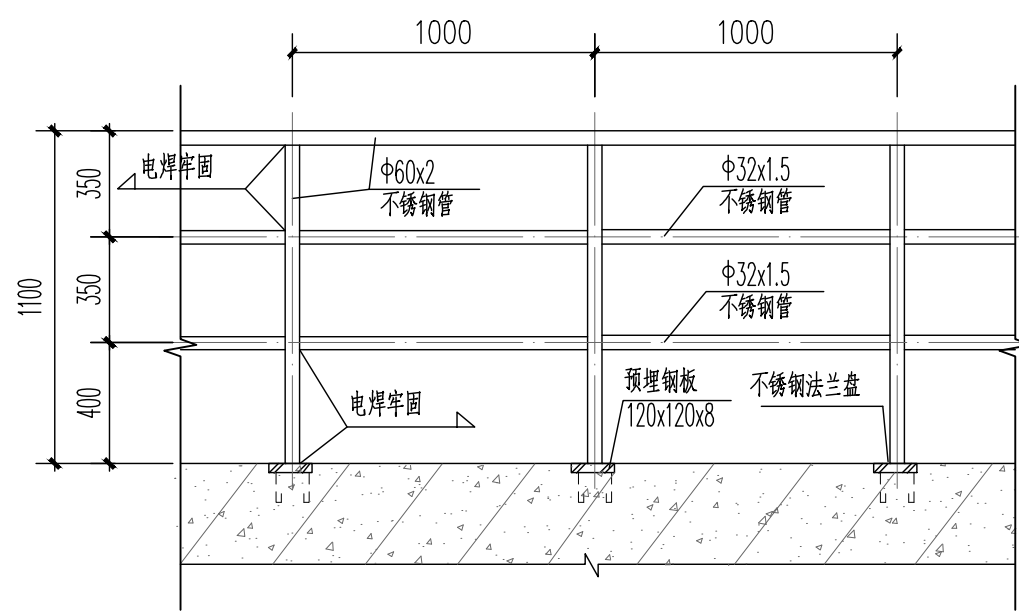

不锈钢栏杆大样一 1:25

平直段

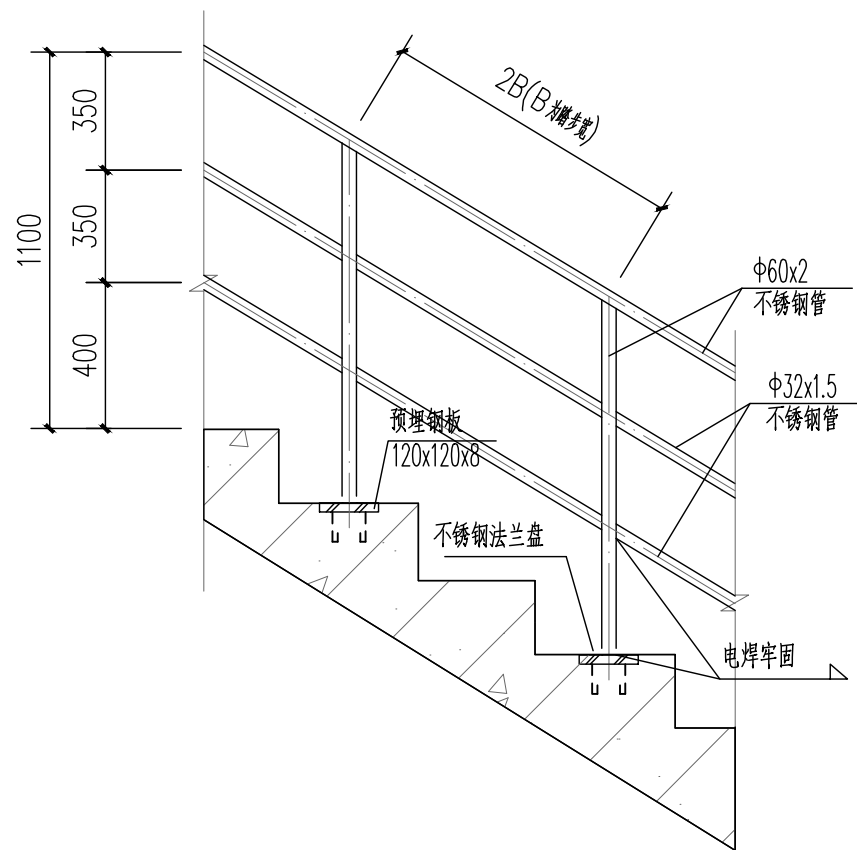


不锈钢栏杆大样二 1:25


梯板段

门窗表


类型	设计编号	洞口尺寸(mm)	数量	备注
普通窗	BY2105	2100X500	2	铝合金水平防雨百叶(成品)
	BY5005	5000X500	2	铝合金水平防雨百叶(成品)
普通门	M1225	1200X2500	1	粉末喷涂灰色铝合金框平开门(成品)
普通窗	C1517	1500X1700	2	铝合金高窗(成品)

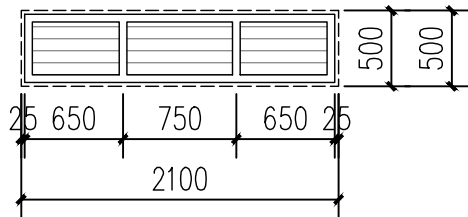


BY2105 1:50

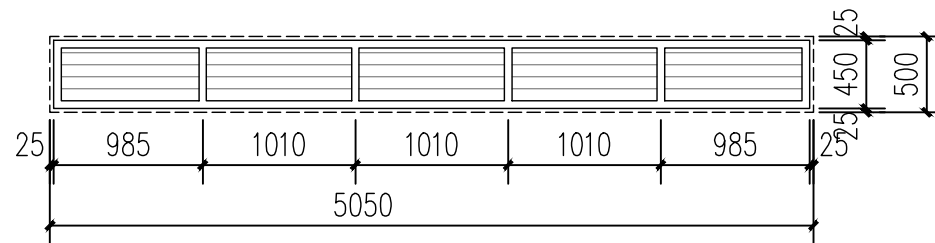

BY5105 1:50

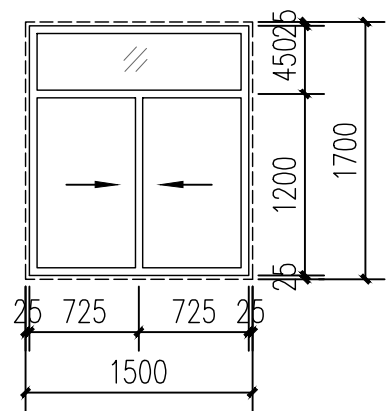

C1517 1:50

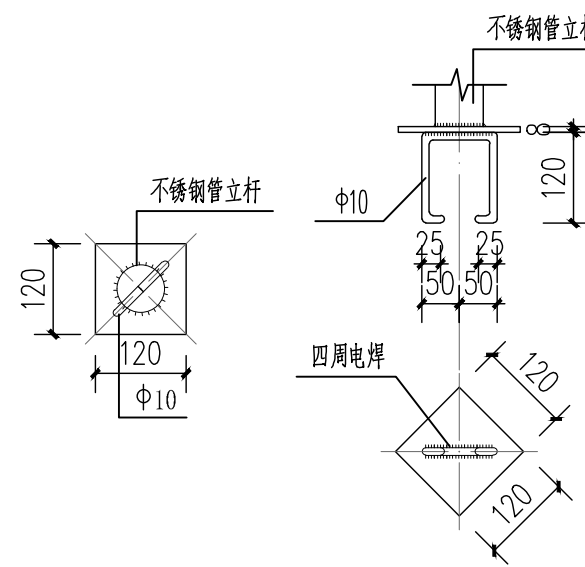

预埋钢板大样 1:25



广州市创景市政工程设计有限公司  
GUANGZHOU CHUANGJING MUNICIPAL ENGINEERING DESIGN CO.,LTD.

玉林(福绵)节能环保产业园南部工业供水厂建设项目(二期5万吨/天)	项目负责人	李亮	李亮	校核人	朱行风	朱行风	工程编号	CJ-2024A-004	设计阶段	施工图
建筑专业	专业负责人	黄俊绮	黄俊绮	审核人	严建	严建	图号	JZ-SS1-02-06		
V型滤池大样详图	设计人	黄俊绮	黄俊绮	审定人	严建	严建	日期	2025.02	比例	1:100