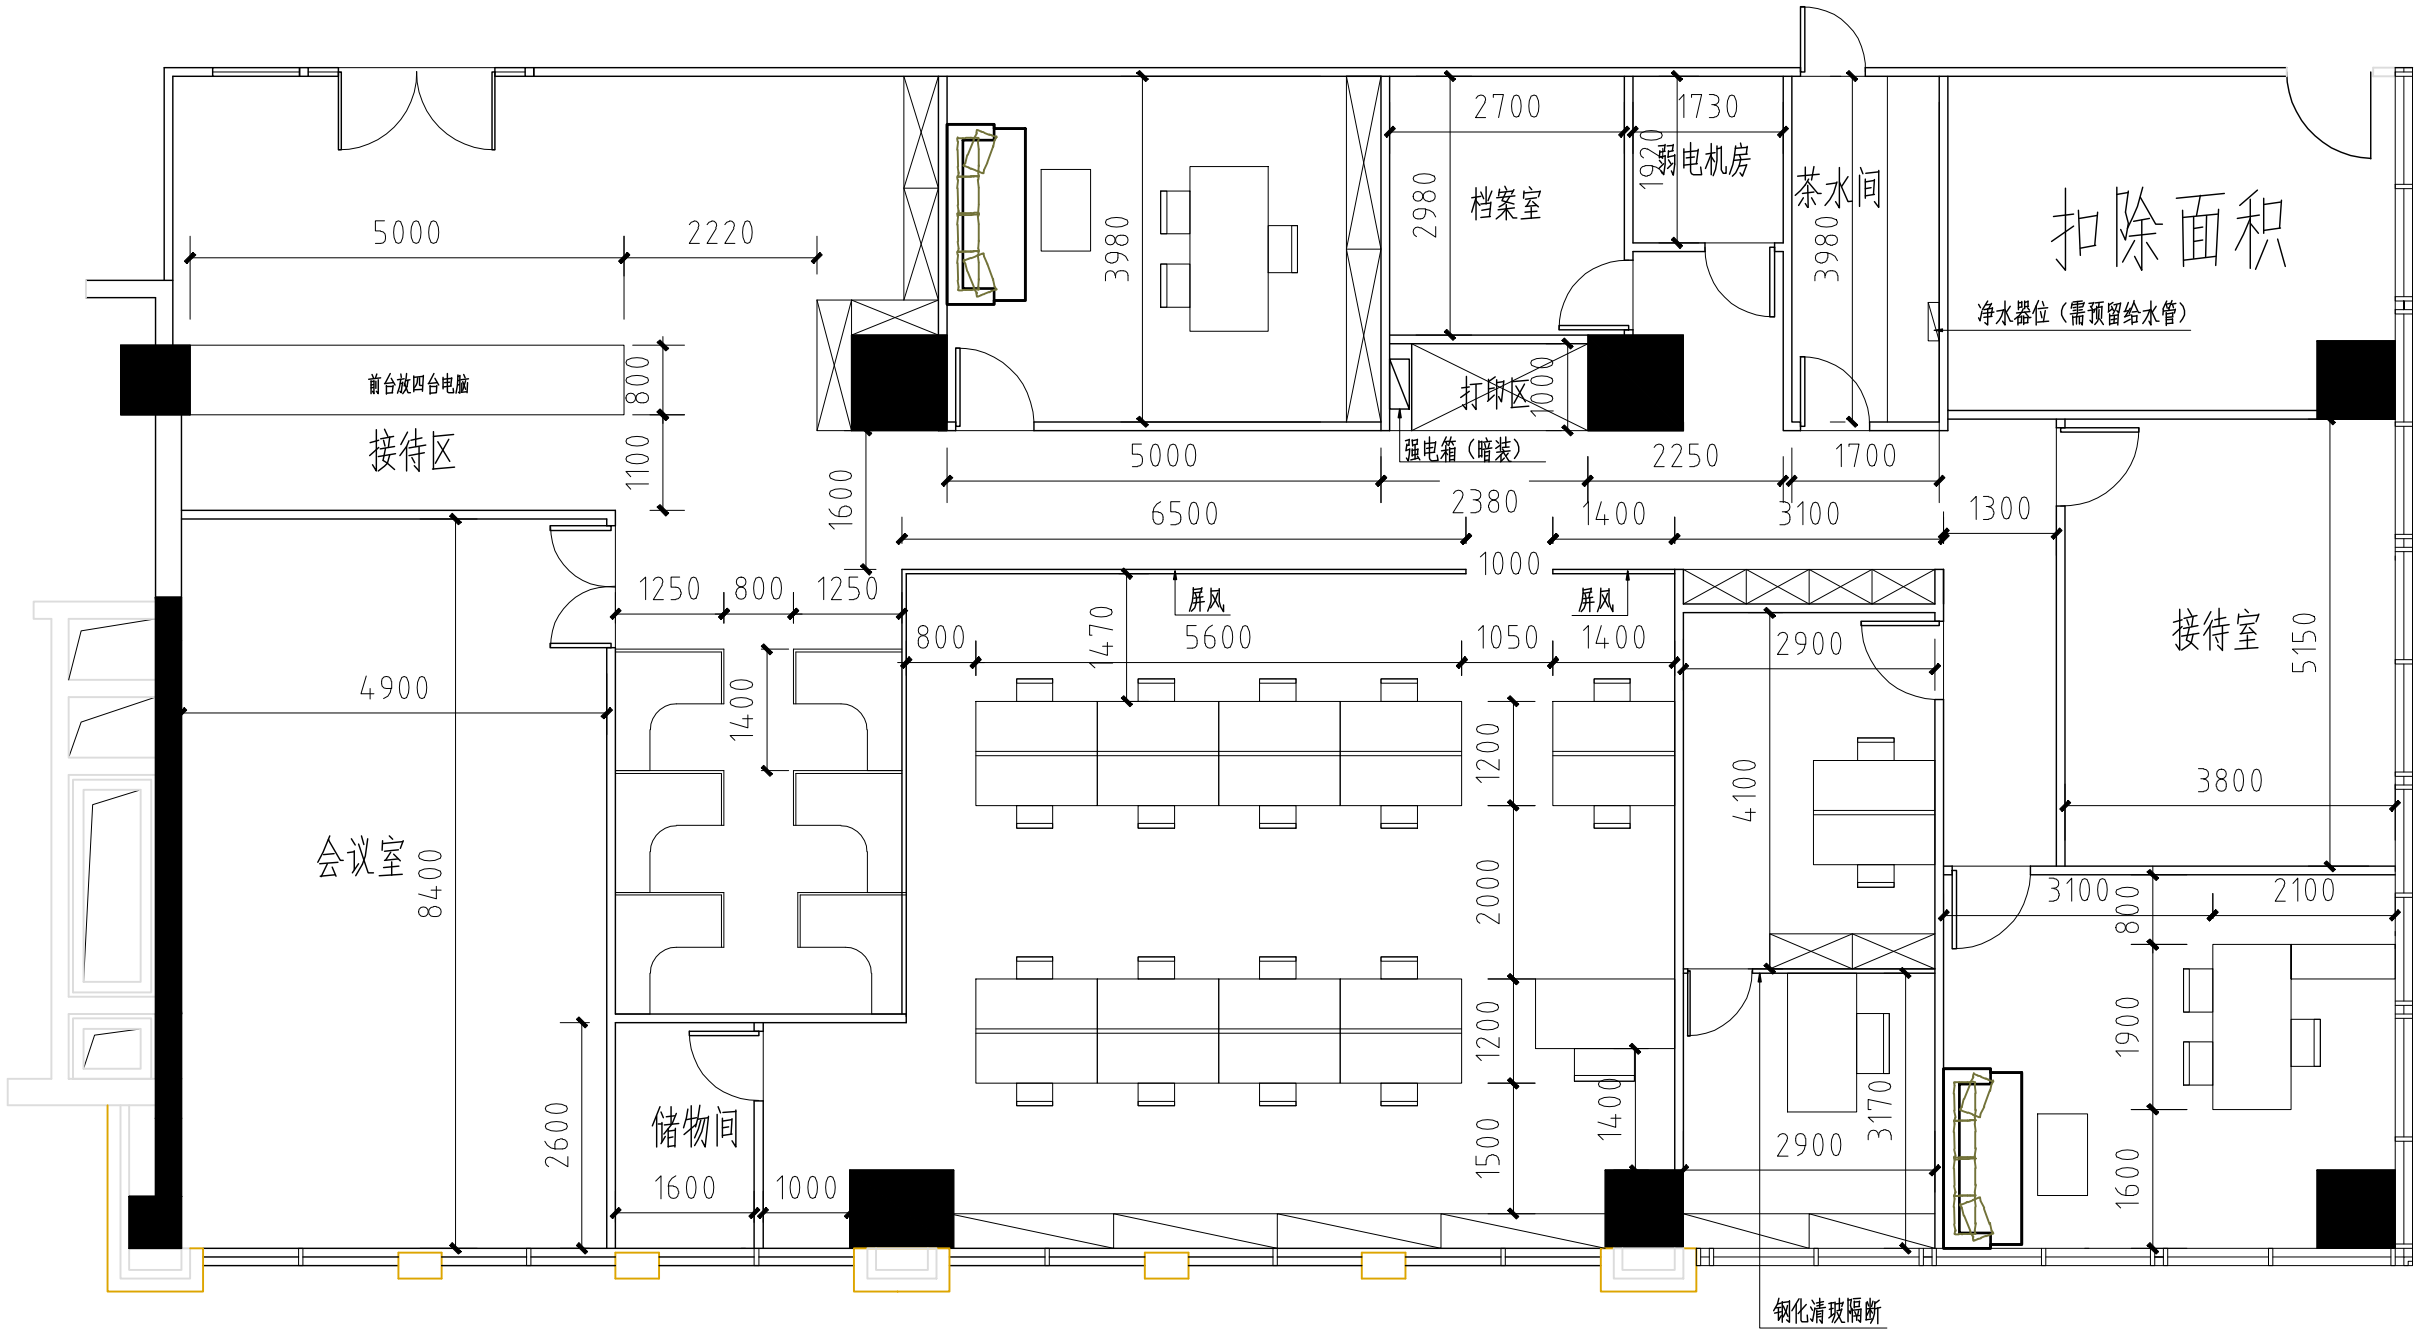

705单元平面布置图

装修方案说明：

1、室内地面铺贴800*800地砖，大门改造及增加玻璃门；
2、室内墙体隔断均为轻钢龙骨石膏板隔墙(小局部钢化清玻隔墙）；
3、室内除前台接待区石膏板天花吊顶外，其他区域均使用600*600成品吊顶；
4、室内强电布置（包括但不限于插座、照明、中央空调改造），不含分体空调；
5、室内网络线及电话线布置(不含监控、门禁、弱电系统及设备)；
6、不含室内二次消防改造施工及报建；
7、不含室内背景墙、广告类、家具、屏风及软装；
8、不含室内新风排气系统；

版本号	日期	修改内容	修改者
		修 订 栏	

审 定		
审 核		
设 计 总负责人		
专业负责人		
子项负责人		
校 核		
设 计		
制 图		

建设单位	广东南峰集团有限公司
工程名称	南峰中心
业务号	
设计阶段	
图纸名称	705单元平面布置图
图号	版本号
出图日期	序号

版权所有，不得复制、使用或公开。
ALL RIGHTS RESERVED.