

$$\begin{array}{l} X=337015.484 \\ Y=372891.856 \end{array}$$

$$\begin{array}{l} X=337011.114 \\ Y=372875.404 \end{array}$$

$$\begin{array}{l} X=337020.376 \\ Y=372884.066 \end{array}$$


此处为土堆2

说明：综合楼土方开挖堆土范围内土方标高网格图，网格为2m*2m，标高数据为网格左下角交点，平均标高为7.80m（此土堆内土方为虚土）

李星华 2015.11.7
2015.11.7
2015.11.7
2015.11.7

总面积	131.6
总填方	
总挖方	
平均高度	7.80
地面平均高度	6.560



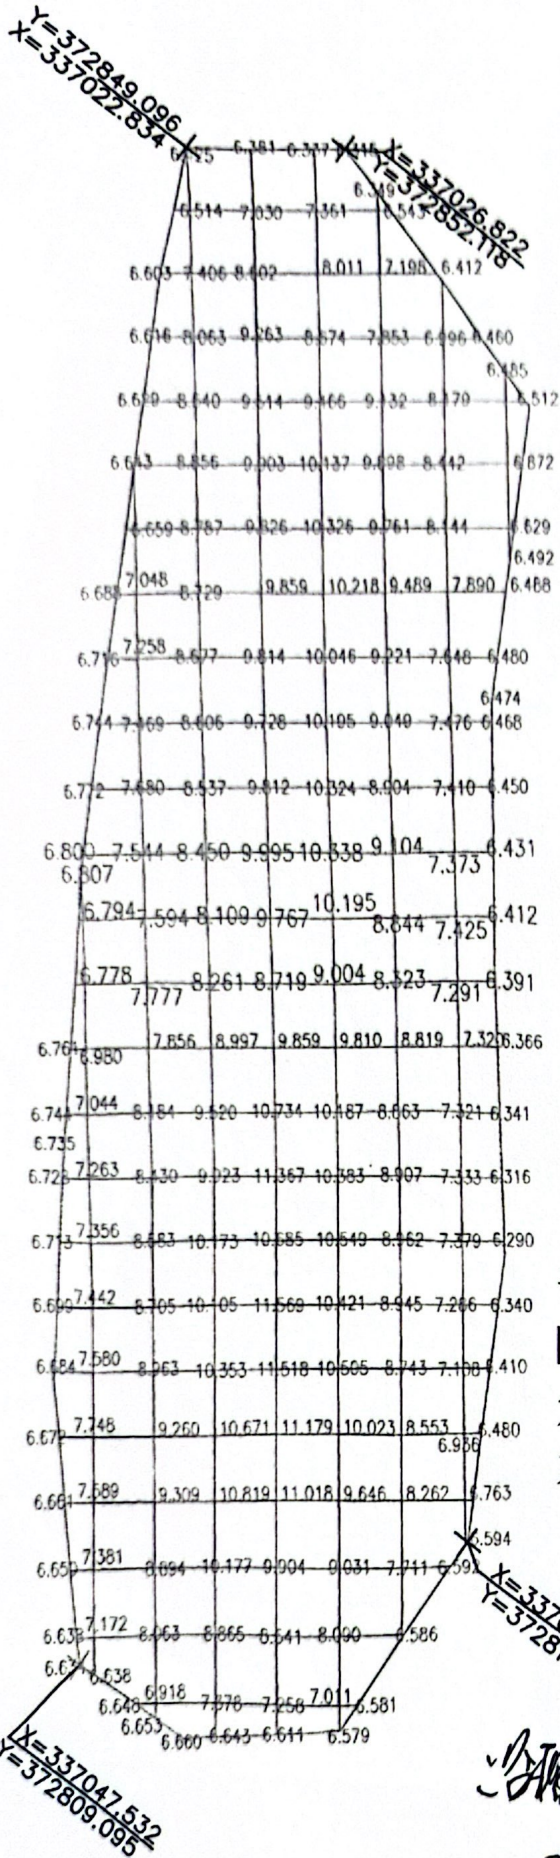

总面积	597.2
总填方	
总挖方	
平均高度	8.65
地面平均高度	6.59

此处为土堆1

说明：综合楼土方开挖堆土范围内土方标高网格图，网格为2m*2m，标高数据为网格左下角交点，平均标高为8.65米（此土堆内土方为虚土）

施工员 刘国明

2015.11.7

测量 刘国明

2015.11.7

说明：刘国明
2015.11.7

2015.11.7

李建华
2015.11.7

