


会 签	专 业	姓 名	日 期

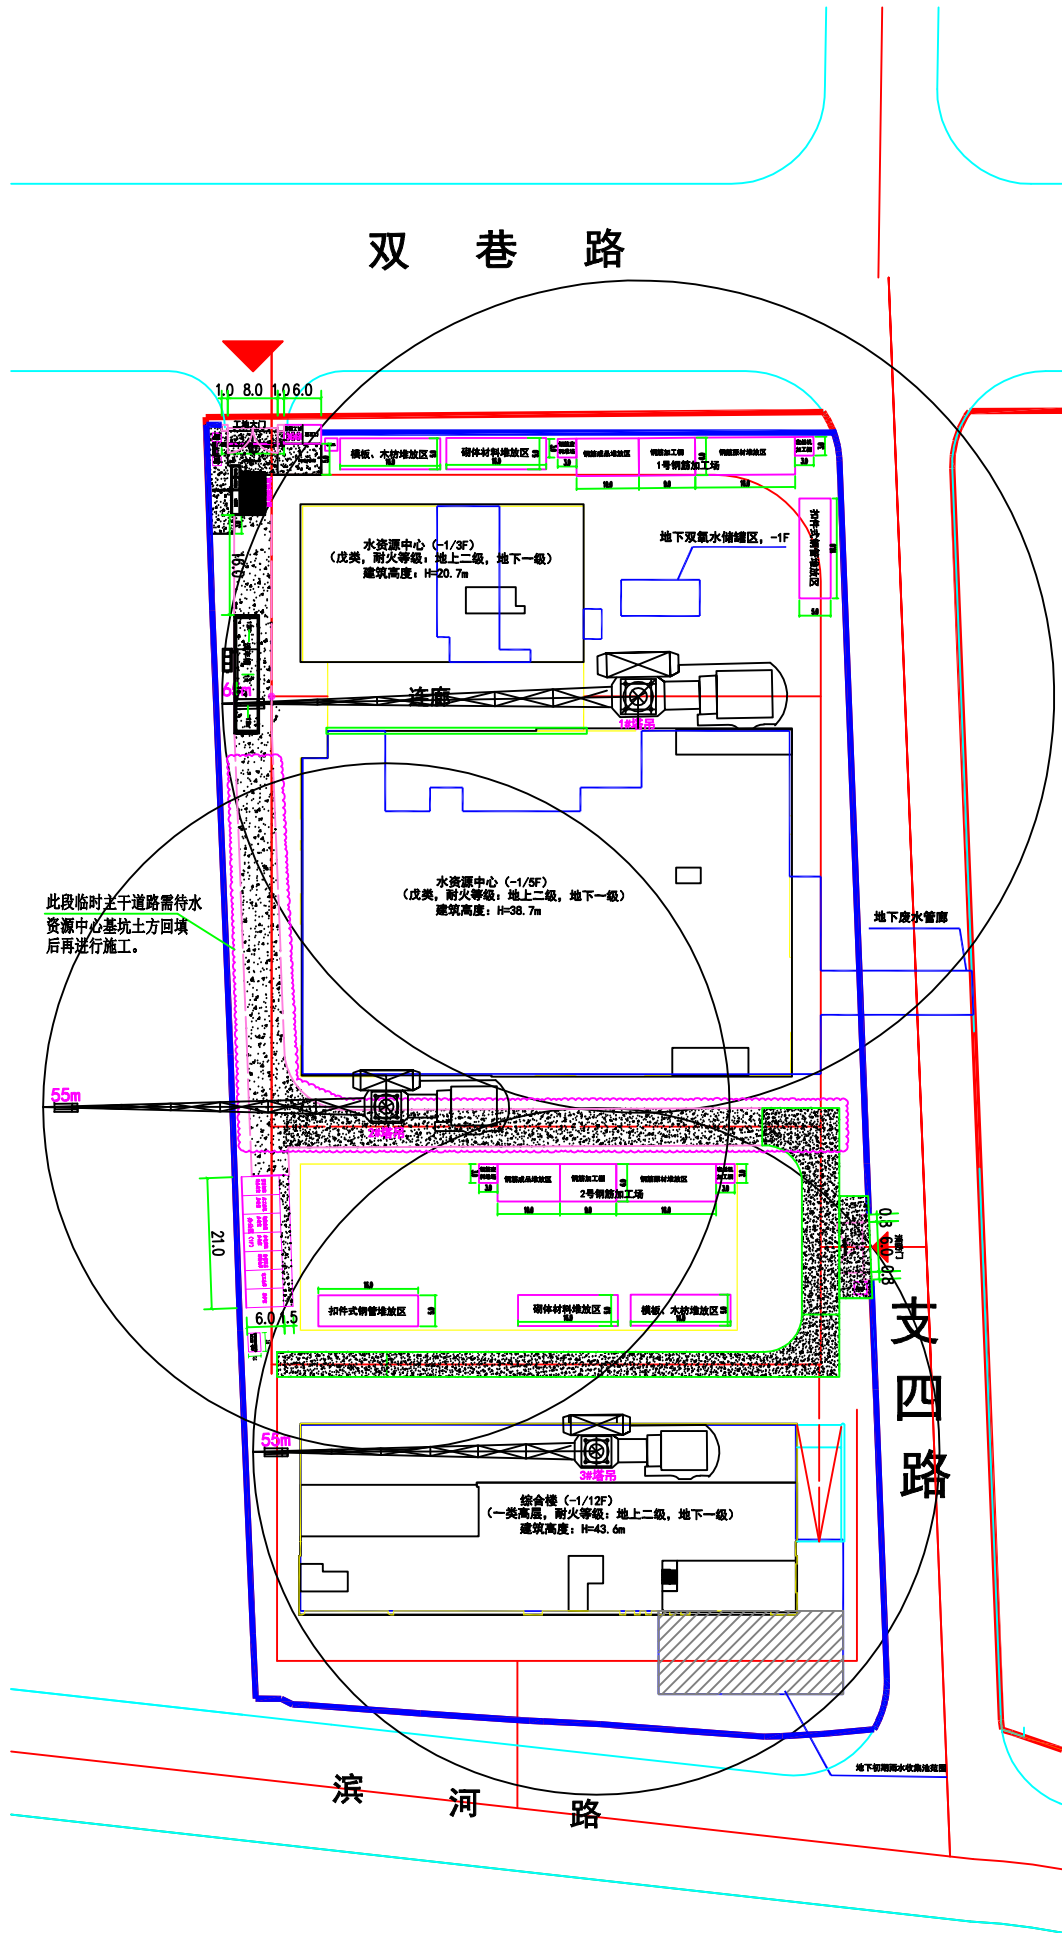

塔吊平面布置图



东莞市中泰建安工程有限公司

Dongguan ZhongTai Construct Install Engineering Co., Ltd

地 址： 广东省东莞市南城街道

ADDRESS: 鸿福路106号1栋1712室01

设计资质等级 (DESIGN GRADE):

证书号 (CERTIFICATE NUMBER):

邮 编 (POSTCODE): 523000

电 话 (TEL): 0769-22311322

传 真 (FAX):

电子邮箱 (E-mail):

业主会签:  
handwritten signature:

设计说明:

建设单位: 江苏溢丰华创环保科技有限公司  
Developer

工程名称: 南京现代表面处理科技产业中心项目B地块工程  
Project

图名: 塔吊平面布置图  
Title

设计签署 SIGNATURE	
职 责 DUTY	签 署 SIGNATURE
设 计 Design	
校 对 Checked	
审 核 EXAM' D	
审 定 APP' D	
比例: Scale	1:1000
图号: Drawing No.	TD-01
日期: Date	2025-6-29
版次: REV.	第一版
设计阶段: Phase	施工图