

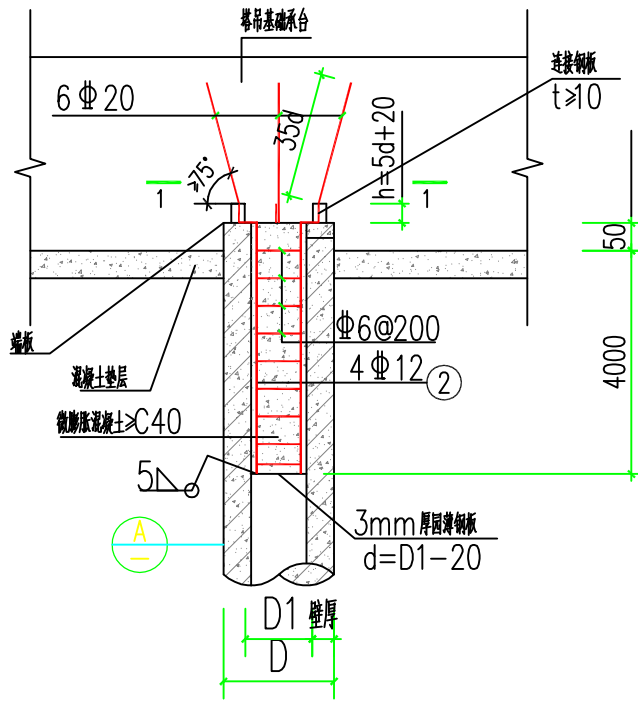



一、桩顶标高与设计标高相同时，桩顶与塔吊基础承台连接做法：

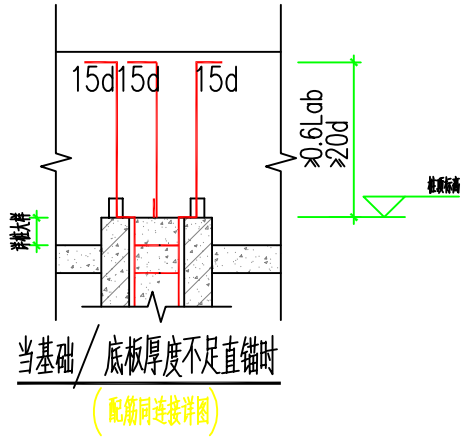


不截桩桩顶与塔吊基础承台连接详图  
(桩顶标高与设计标高相同时)

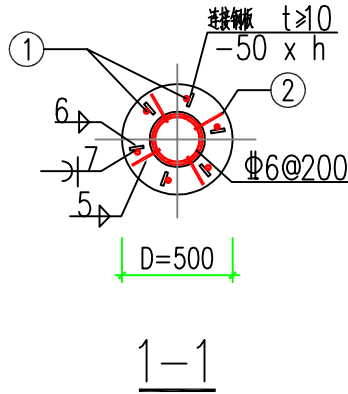

二、桩顶标高高于与设计标高时，桩顶与塔吊基础承台连接做法：

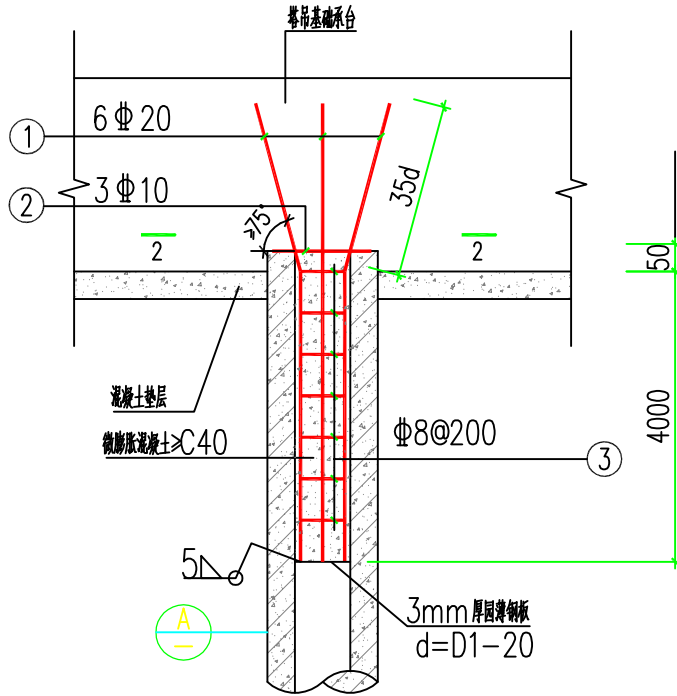

截桩桩顶与塔吊基础承台连接详图  
(桩顶标高高于设计标高时)

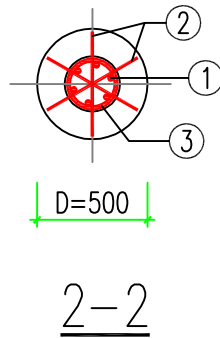

东莞市中泰建安工程有限公司  
Dongguan Zhongtai Construct Install Engineering Co., Ltd

地址：广东省东莞市南城街道  
ADDRESS: 鸿福路106号1栋1712室01

设计资质等级 (DESIGN GRADE):

证书号 (CERTIFICATE NUMBER):

邮编 (POSTCODE): 523000

电话 (TEL): 0769-22311322

传真 (FAX):

电子邮箱 (E-mail):

业主会签:  
handwritten signature:

设计说明:

建设单位:江苏溢丰华创环保科技有限公司  
Developer

工程名称: 南京现代表面处理科技产业中心项目  
Project A地块一标段工程

图名: 桩顶与塔吊基础承台连接大样图  
Title

设计签署 SIGNATURE

|            |                 |
|------------|-----------------|
| 职责<br>DUTY | 签署<br>SIGNATURE |
|------------|-----------------|

|              |  |
|--------------|--|
| 设计<br>Design |  |
|--------------|--|

|               |  |
|---------------|--|
| 校对<br>Checked |  |
|---------------|--|

|              |  |
|--------------|--|
| 审核<br>EXAM'D |  |
|--------------|--|

|             |  |
|-------------|--|
| 审定<br>APP'D |  |
|-------------|--|

|              |       |
|--------------|-------|
| 比例:<br>Scale | 1:100 |
|--------------|-------|

|                    |       |
|--------------------|-------|
| 图号:<br>Drawing No. | DY-01 |
|--------------------|-------|

|             |            |
|-------------|------------|
| 日期:<br>Date | 2024-09-16 |
|-------------|------------|

|             |     |
|-------------|-----|
| 版次:<br>REV. | 第一版 |
|-------------|-----|

|                |     |
|----------------|-----|
| 设计阶段:<br>Phase | 施工图 |
|----------------|-----|