



专业	专业
专业	专业
专业	专业
专业	专业
专业	专业
专业	专业
专业	专业

企口L50x5镀锌角铁

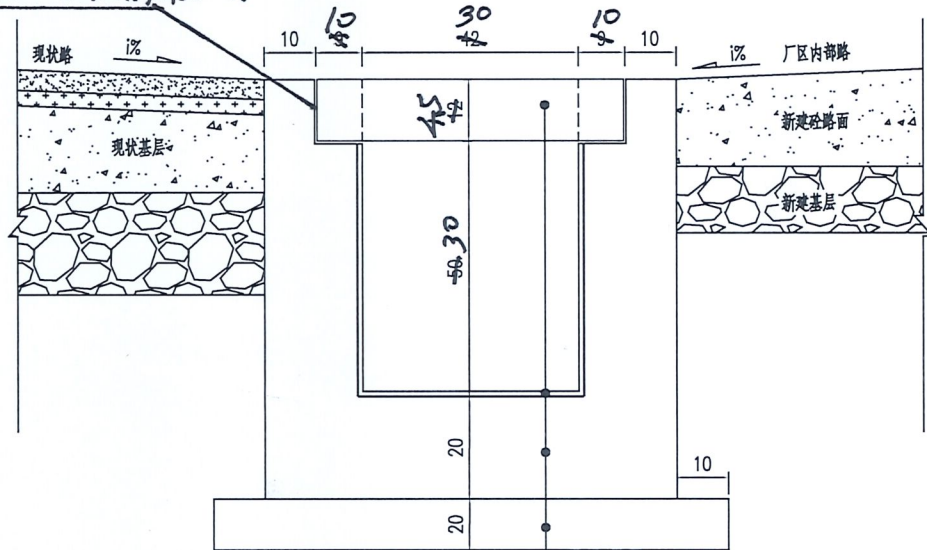

截水沟结构大样图 (1:100)

D400 铸铁篦子
1cm 防水砂浆
20cm C25混凝土
10cm C20垫层
现状土基

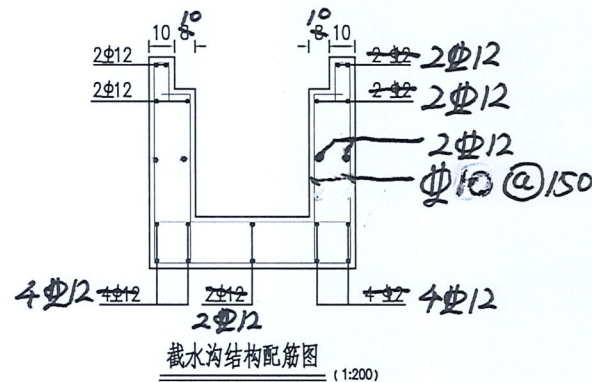

截水沟每延米工程量表

序号	名称	单位	工程量	备注
1	开挖土方	m3	0.72	
2	10cm C20垫层	m3	0.08	
3	20cm C25混凝土	m3	0.20	
4	1cm 防水砂浆	m3	0.02	

请公司先按此图进行招采,正式变更图后面附上.

林国
2025.7.13

林国
2025.7.13

注:

- 1、本图尺寸除钢筋直径外,其余单位以厘米计。
- 2、排水沟内需要做0.5%的纵向找坡,沟内最浅处不得小于150mm。
- 3、盖板采用D400级铸铁篦子,主筋为HRB335级钢筋,其余为HPB300级钢筋。

HRB400E HRB300E



广州市创景市政工程设计有限公司

GUANGZHOU CHUANGJING MUNICIPAL ENGINEERING DESIGN CO.,LTD.

东莞市常平镇环保专业基地洗车、印花污水处理厂-室外工程

道路专业

截水沟做法大样图

项目负责人	严建	32	校核人	黄贞贤	黄贞贤	工程编号	CJ-2024A-026	设计阶段	施工图
专业负责人	林俊杰	林俊杰	审核人	梁操	梁操	图号	DL-SS1-14-1/1		
设计人	钟坤林	钟坤林	审定人	梁操	梁操	日期	2025.06	比例	