



东莞市中泰建安工程有限公司  
Dongguan Zhongtai Construct Install Engineering Co., Ltd

地址: 广东省东莞市南城街道  
ADDRESS: 鸿福路106号1栋1712室01  
设计资质等级 (DESIGN GRADE):  
证书号 (CERTIFICATE NUMBER):  
邮编 (POSTCODE): 523000  
电话 (TEL): 0769-22311322  
传真 (FAX):  
电子邮箱 (E-mail):

业主会签:  
handwritten signature:

设计说明:

建设单位: 玉林溢丰环保科技有限公司  
Developer

工程名称: 玉林(福绵)节能环保产业园南部  
Project 污水处理厂及中水回用设施建设项目

图名: 基础阶段施工临时设施总平面布置图  
Title

设计签署 SIGNATURE

职责 DUTY	签署 SIGNATURE
------------	-----------------

设计 Design	
--------------	--

校对 Checked	
---------------	--

审核 EXAM'D	
--------------	--

审定 APPR'D	
--------------	--


比例:  
Scale 1:500

图号:  
Drawing No. LS-06

日期:  
Date 2025-08-20

版次:  
REV. 第一版

设计阶段:  
Phase 施工图

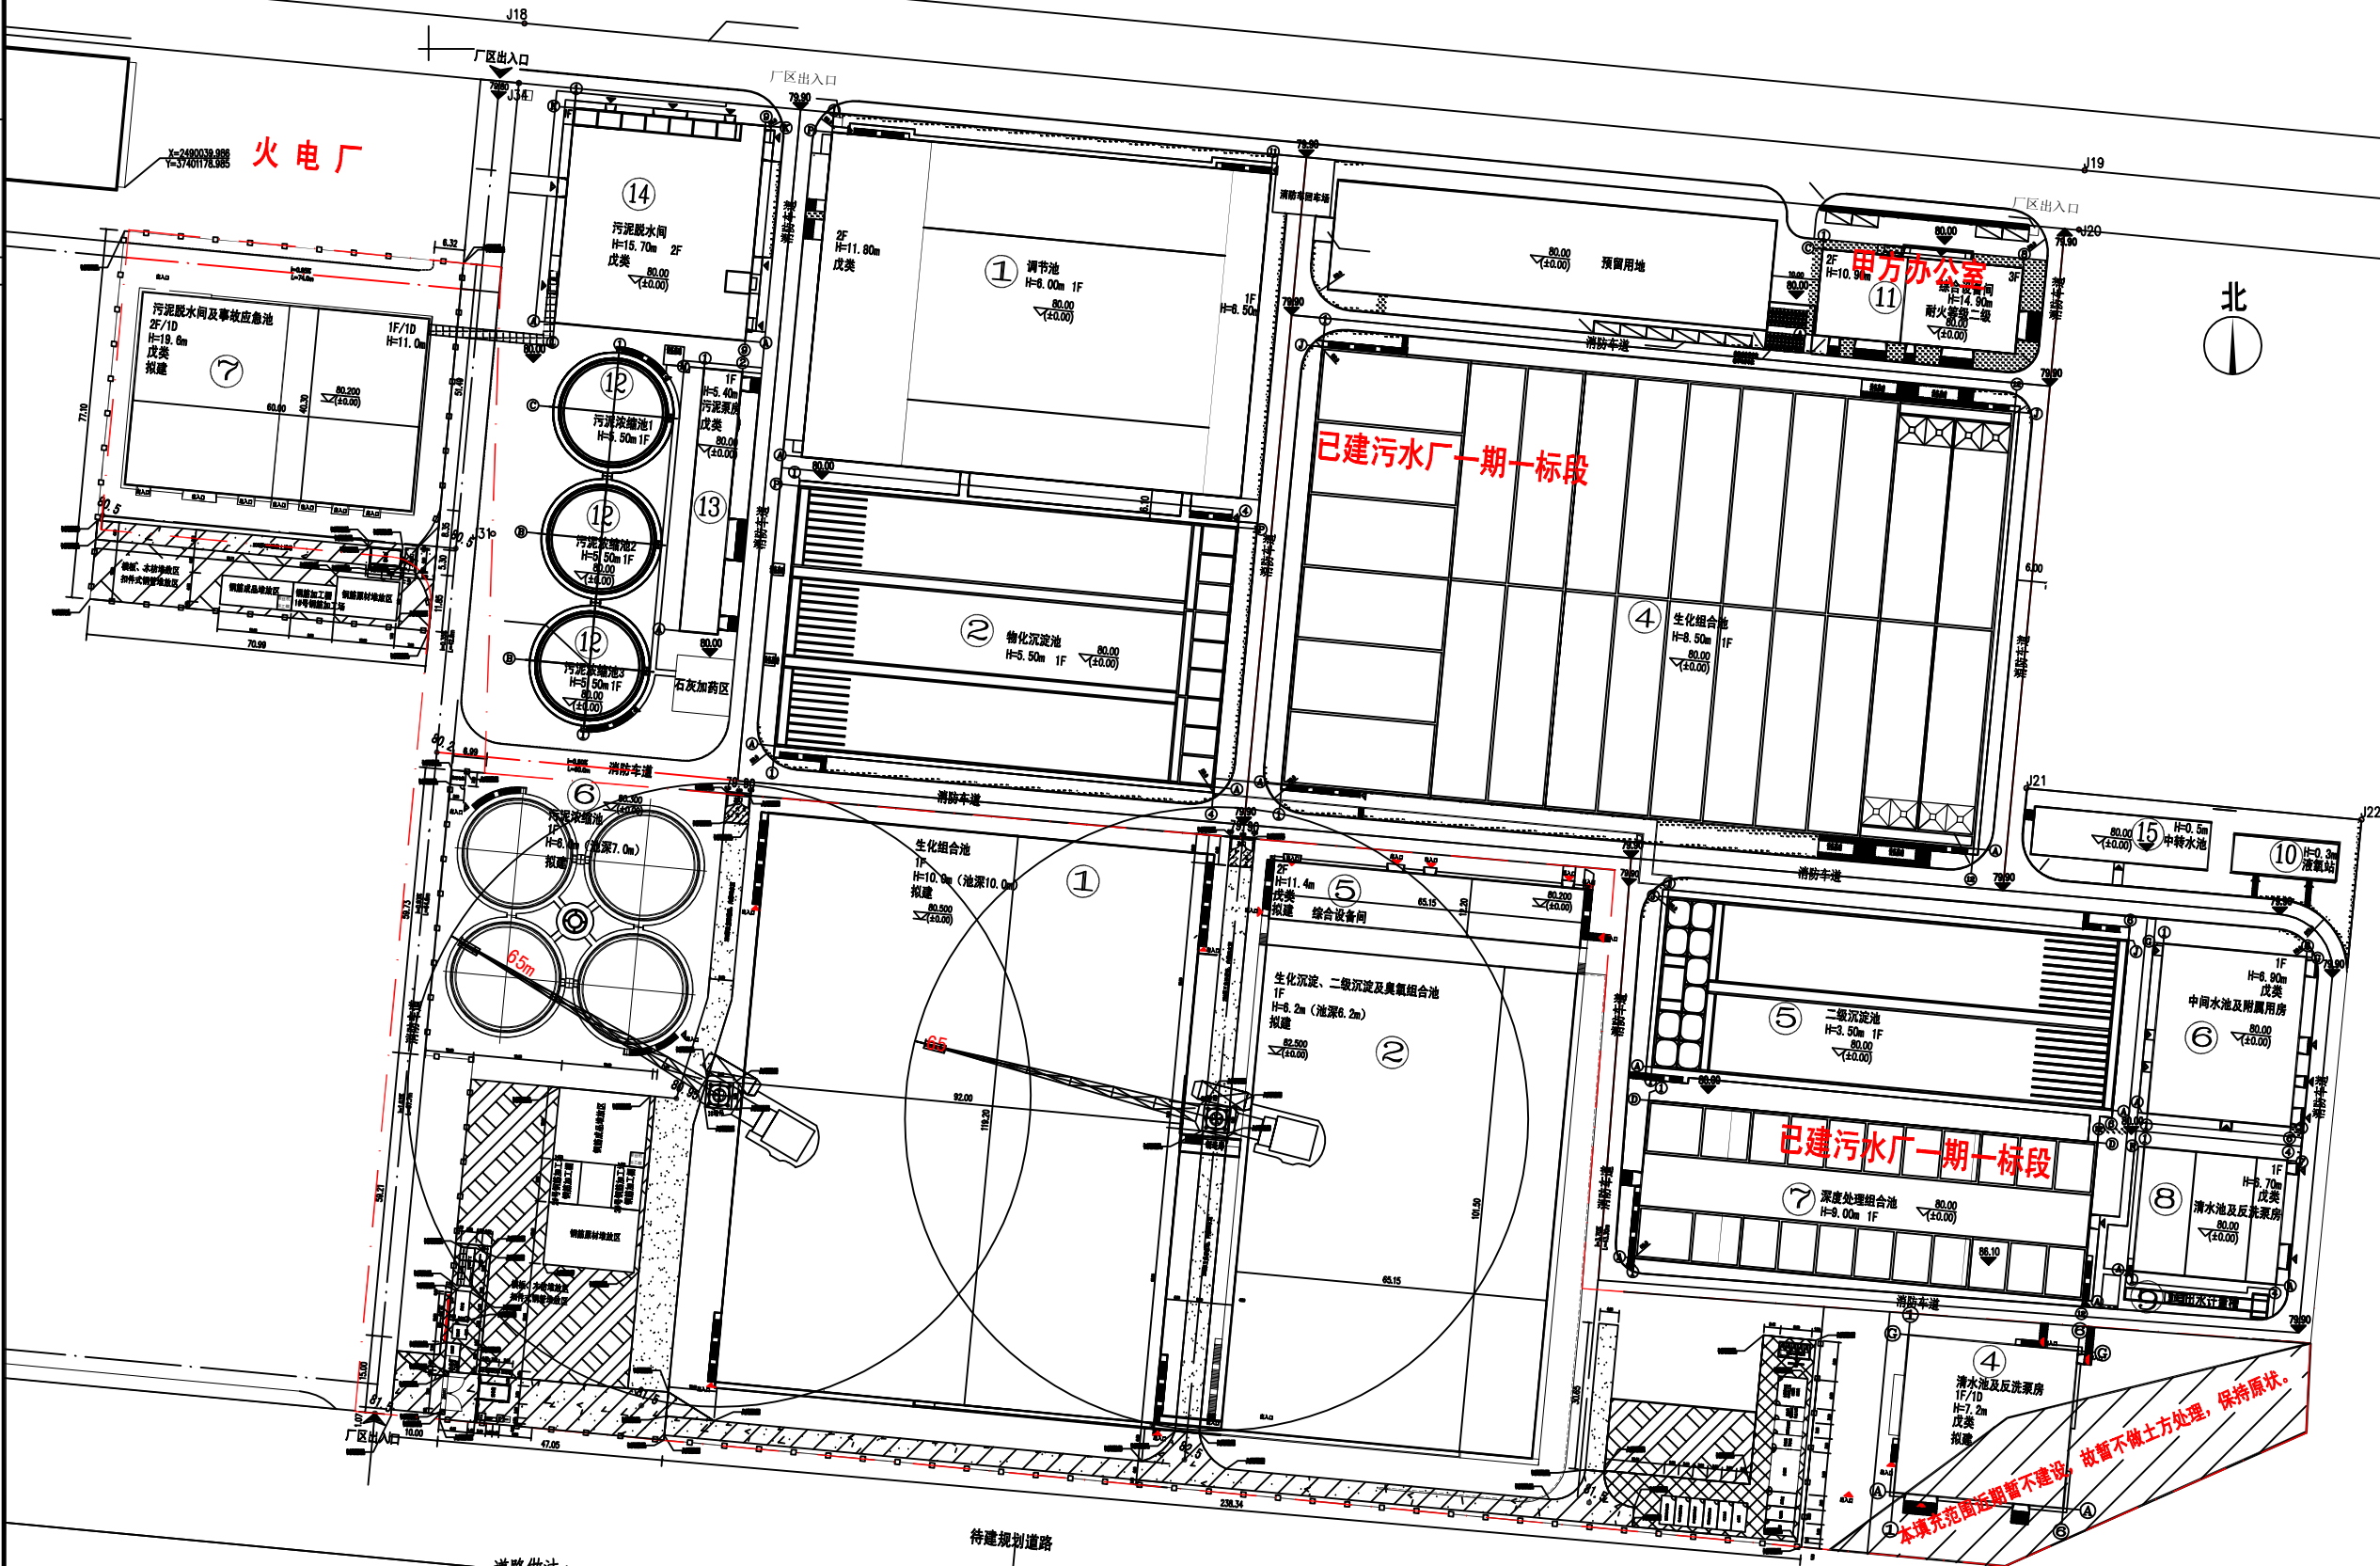

图例	说明	备注
1F/1D	1F/1D	1F/1D
2F/2D	2F/2D	2F/2D
3F/3D	3F/3D	3F/3D
100F/100D	100F/100D	100F/100D

道路做法:  
①: 原土碾压密实, 铺设150厚三角砂内掺5%水泥。  
②: 原土碾压密实, 浇筑100厚C20混凝土。  
③: 原土碾压密实; 先铺设200后三角砂碾压密实, 宽度较宽于混凝土路面500mm; 再浇筑200厚C20混凝土。  
④: 原土碾压密实, 铺设200厚三角砂内掺5%水泥。

### 基础阶段施工临时设施总平面布置图

- 备注:
- 垂直运输采用塔吊, 塔吊无法覆盖处采用吊车。
  - 钢筋加工防护棚3个, 尺寸为长1.3x宽6m高4m, 套丝机防护棚2个, 尺寸为长3m宽3m高3m, 采用扣件式管搭设。钢筋加工场地地面全部采用C20混凝土硬化, 厚度100mm。
  - 泥工、铁工、水工、木工仓库由分包单位自行租赁集装箱。