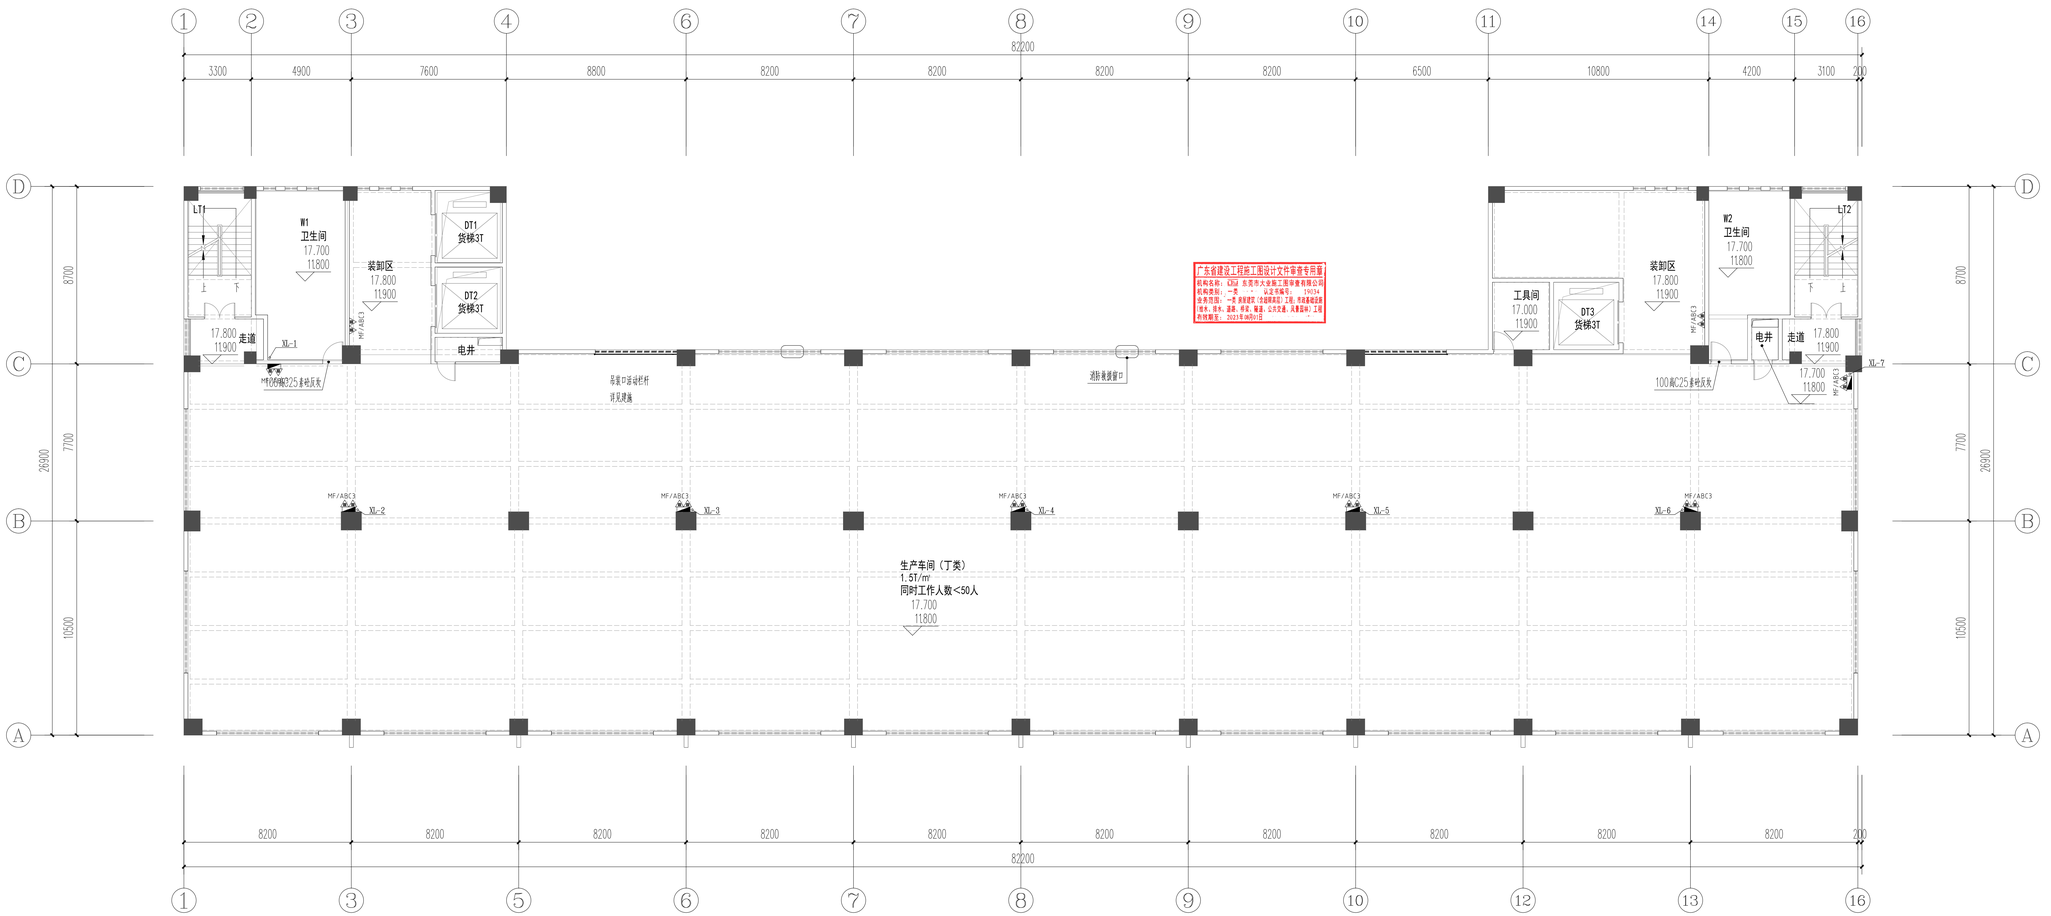

总图 SITE
建筑 ARCHITECTURE
结构 STRUCTURE
给水排水 PLUMBING
强电 ELECTRICITY
弱电 ELECTRICITY
采暖通风空气调节 HVAC
动力 POWER

建学建筑与工程设计所有限公司
出图专用章
工程设计证书(甲级)编号:A111010257
发证部门:中华人民共和国住房和城乡建设部

1
2
3
4
6
7
8
9
10
11
14
15
16
82200
3300
4900
7600
8800
8200
8200
8200
8200
6500
10800
4200
3100
200
D
C
B
A
8700
7700
10500
26900
LT1
W1
卫生间
17.700
11.800
装卸区
17.800
11.900
DT1
货梯3T
DT2
货梯3T
电井
上
下
17.800
11.900
走道
XL-1
MF/ABC3
100高C25素砼反坎
吊装口活动栏杆
详见建施
消防救援窗口
工具间
17.000
11.900
DT3
货梯3T
装卸区
17.800
11.900
W2
卫生间
17.700
11.800
LT2
下
上
电井
走道
17.800
11.900
17.700
11.800
XL-7
MF/ABC3
100高C25素砼反坎
MF/ABC3
XL-2
MF/ABC3
XL-3
MF/ABC3
XL-4
MF/ABC3
XL-5
MF/ABC3
XL-6
生产车间（丁类）
1.5T/m²
同时工作人数<50人
17.700
11.800
8200
8200
8200
8200
8200
8200
8200
8200
8200
8200
200
82200
1
3
5
6
7
8
9
10
12
13
16

广东省建设工程施工图设计文件审查专用章
机构名称：DY 东莞市大业施工图审查有限公司
机构类别：一类 认定书编号： 19034
业务范围：一类 房屋建筑（含超限高层）工程；市政基础设施（给水、排水、道路、桥梁、隧道、公共交通、风景园林）工程
有效期至：2023年08月01日

三层消防平面图 1:100

建筑设计单位
ARCHITECTURE DESIGN

建学建筑与工程设计所有限公司
JIANXUE ARCHITECTURE & ENGINEERING DESIGN INS. CO., LTD.
工程设计证书<甲级>编号A111010257
No.A111010257 Class A of Architecture Design P.R.C

建设单位
CLIENT
东莞市荣欣实业投资有限公司

合作设计单位
CO-OPERATED WITH

版本 REVISION	出图事由 COMMENTS	出版日期 ISSUE DATE

工程名称
PROJECT NAME
常平环保专业基地A4-02地块
印花及洗水项目

工程编号
PROJECT NO. –

项目名称
ITEM NAME
1号厂房

	签名 SIGNATURE	姓名 NAME
审定人 AUTHORIZED FOR ISSUE BY	彭国忠	彭国忠
审核人 FINAL CHECKER	柯景仪	柯景仪
项目负责人 PROJECT PRINCIPAL	彭国忠	彭国忠
专业负责人 CHIEF ENGINEER	柯景仪	柯景仪
校对人 APPROVED BY	冯志强	冯志强
设计人 DESIGNED BY	邝鸿杰	邝鸿杰
制图人 DRAWN BY	邝鸿杰	邝鸿杰

图名:
DRAWING TITLE
三层消防平面图

设计阶段 STATUS 施工图 CONSTRUCTION WORKING
专业 DISCIPLINE 给排水 PLUMGING
审图编号 ARCHIVES NO.
图号 DRAWING NO. SS-01-X06
比例 SCALE 1:100

单位出图专用章盖章 ACADEMIC SPECIAL SEAL

个人执业专用章盖章 PRIVATE PATENT SEAL

本图须加盖本公司出图签章，否则一律无效
DRAWING BE INVALID WITHOUT SPECIAL SEAL FROM JX AEDI CO., LTD.
COPYRIGHT(C)2014,JXAEDI CO., LTD