


总图	结构	强电	采暖通风空气调节
建筑	给水排水	弱电	HVAC
ARCHITECTURE	PLUMBING	ELECTRICITY	POWER

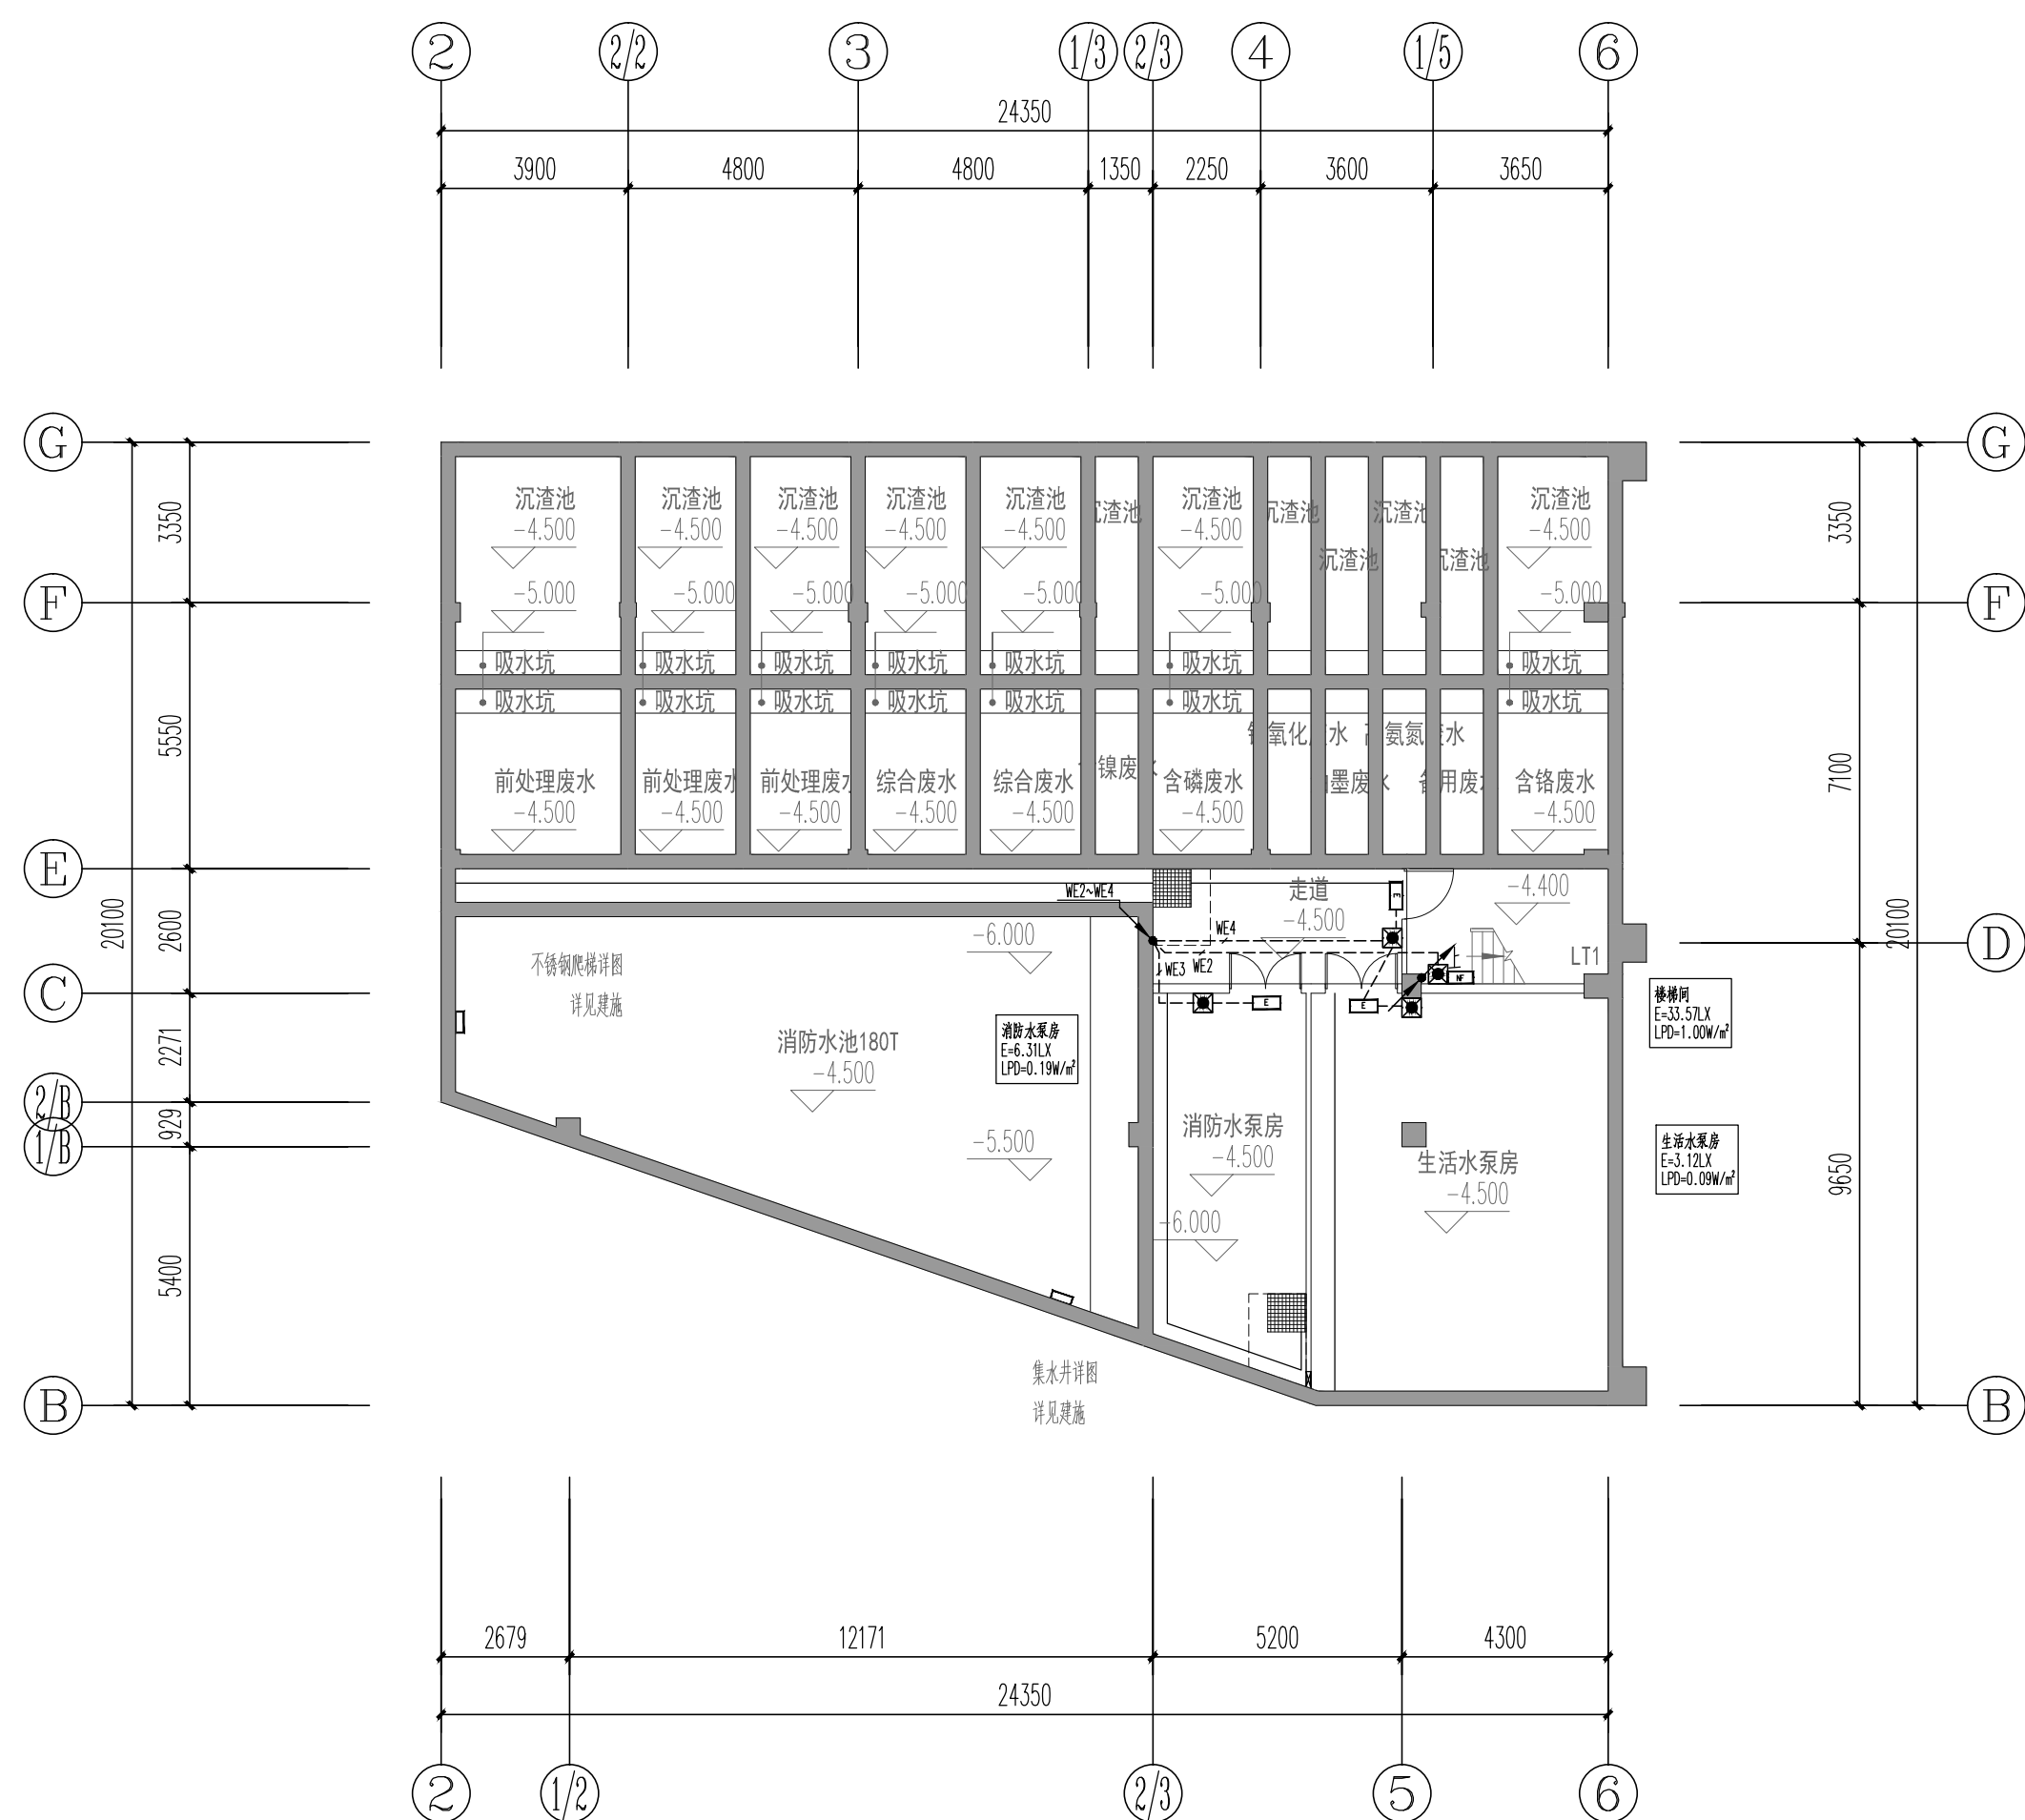

3号厂房 -4.5米标高应急照明平面图 1:150

[illegible]