建学建筑与工程设计所有限公司
出图专用章
工程设计证书(甲级)编号:A111010257
发证部门:中华人民共和国住房和城乡建设部

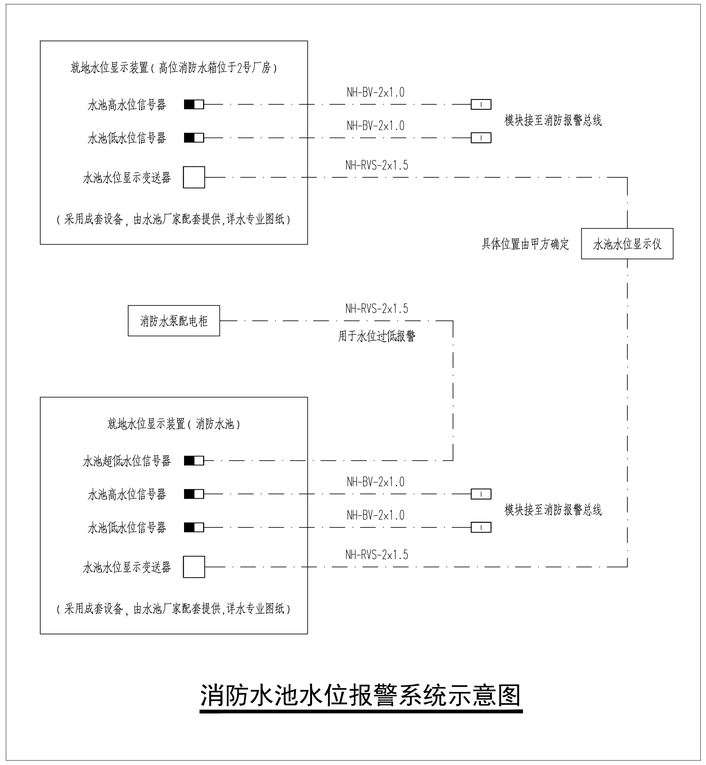

消防水池水位报警系统示意图

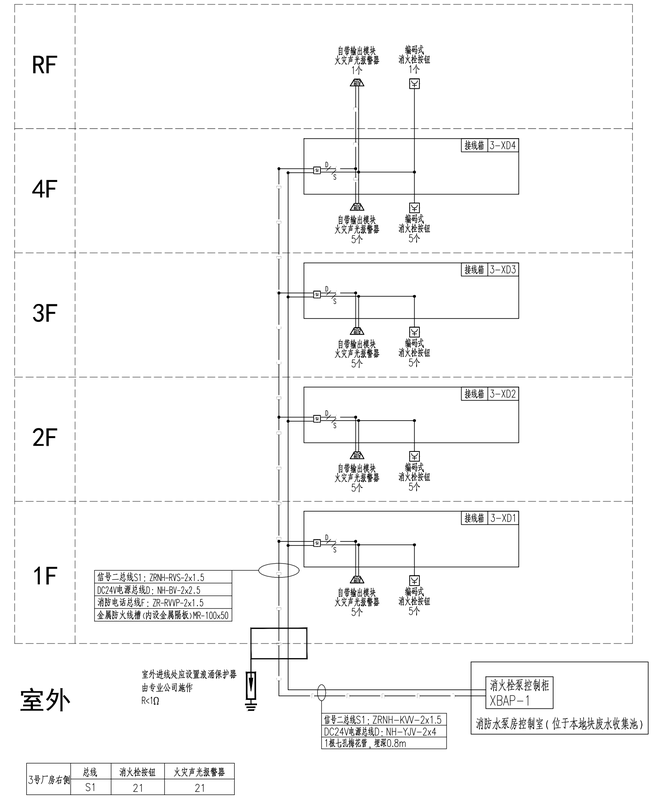

3号厂房右侧	总线	消火栓按钮	火灾声光报警器
	S1	21	21

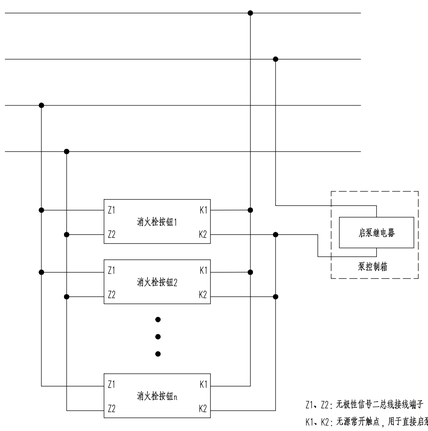

Z1、Z2:无极性信号二总线接线端子
K1、K2:无源常开触点,用于直接启泵控制,需外接24V电源。
本图为消火栓按钮直接启泵接线示意图,
消火栓按钮直接启泵控制原理图可参考图集16D303-3第29页。

消火栓按钮直接启泵示意图

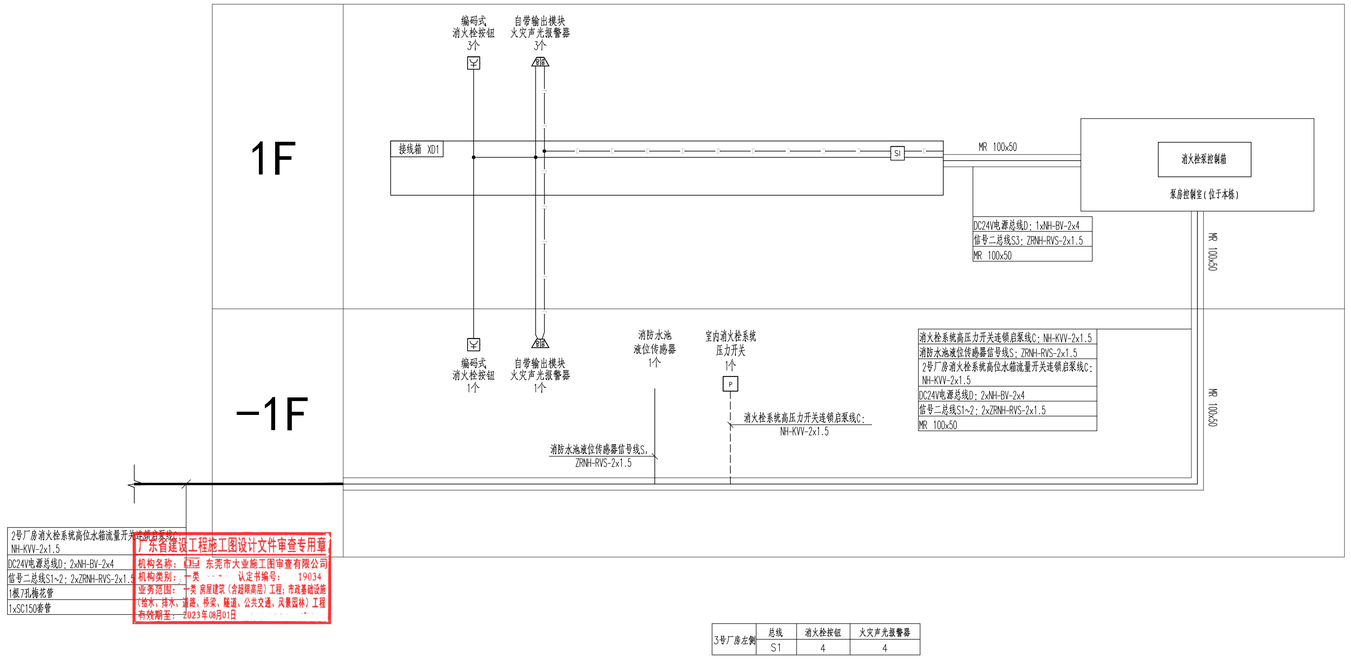

广东省建设工程施工图设计文件审查专用章
机构名称:东莞市大业施工图审查有限公司
机构类别:一类 认定书编号:19034
业务范围:一类 房屋建筑(含超限高层)工程;市政基础设施(管水、排水、道路、桥梁、隧道、公共交通、风景园林)工程
有效期至:2023年06月01日

3号厂房左侧	总线	消火栓按钮	火灾声光报警器
	S1	4	4

消火栓启泵系统图

建筑设计单位
ARCHITECTURE DESIGN
建学建筑与工程设计所有限公司
JIANXUE ARCHITECTURE & ENGINEERING DESIGN INS. CO., LTD.
工程设计证书<甲级>编号A111010257
No.A111010257 Class A of Architecture Design P.R.C
建设单位
CLIENT
东莞市荣欣实业投资有限公司
合作设计单位
CO-OPERATED WITH

版本 REVISION	出图事由 COMMENTS	出版日期 ISSUE DATE

工程名称
PROJECT NAME
常平环保专业基地A4-02地块
印花及洗水项目

工程编号
PROJECT NO.

项目名称
ITEM NAME
3号厂房

	签名 SIGNATURE	姓名 NAME
审定人 AUTHORIZED FOR ISSUE BY		彭国忠
审核人 FINAL CHECKER		方红志
工程负责人 PROJECT PRINCIPAL		彭国忠
专业负责人 CHIEF ENGINEER		方红志
校对人 APPROVED BY		颜大程
设计人 DESIGNED BY		邬小雄
制图人 DRAWN BY		邬小雄

图名:
DRAWING TITLE
消火栓启泵系统图

设计阶段 STATUS 施工图 CONSTRUCTION WORKING
专业 DISCIPLINE 电气 ELECTRICITY
审图编号
ARCHIVES NO.
图号 DRAWING NO. DS-03-X02
比例 SCALE 1:150

单位出图专用章盖章 ACADEMIC SPECIAL SEAL

个人执业专用章盖章 PRIVATE PATENT SEAL

本图须加盖本公司出图签章,否则一律无效
DRAWING BE INVALID WITHOUT SPECIAL SEAL FROM JX AEDI CO., LTD.
COPYRIGHT(C)2014,JXAEDI CO., LTD