


结构	强电	采暖通風空气调节
给排水	弱电	HVAC
结构	强电	采暖通風空气调节
给排水	弱电	HVAC

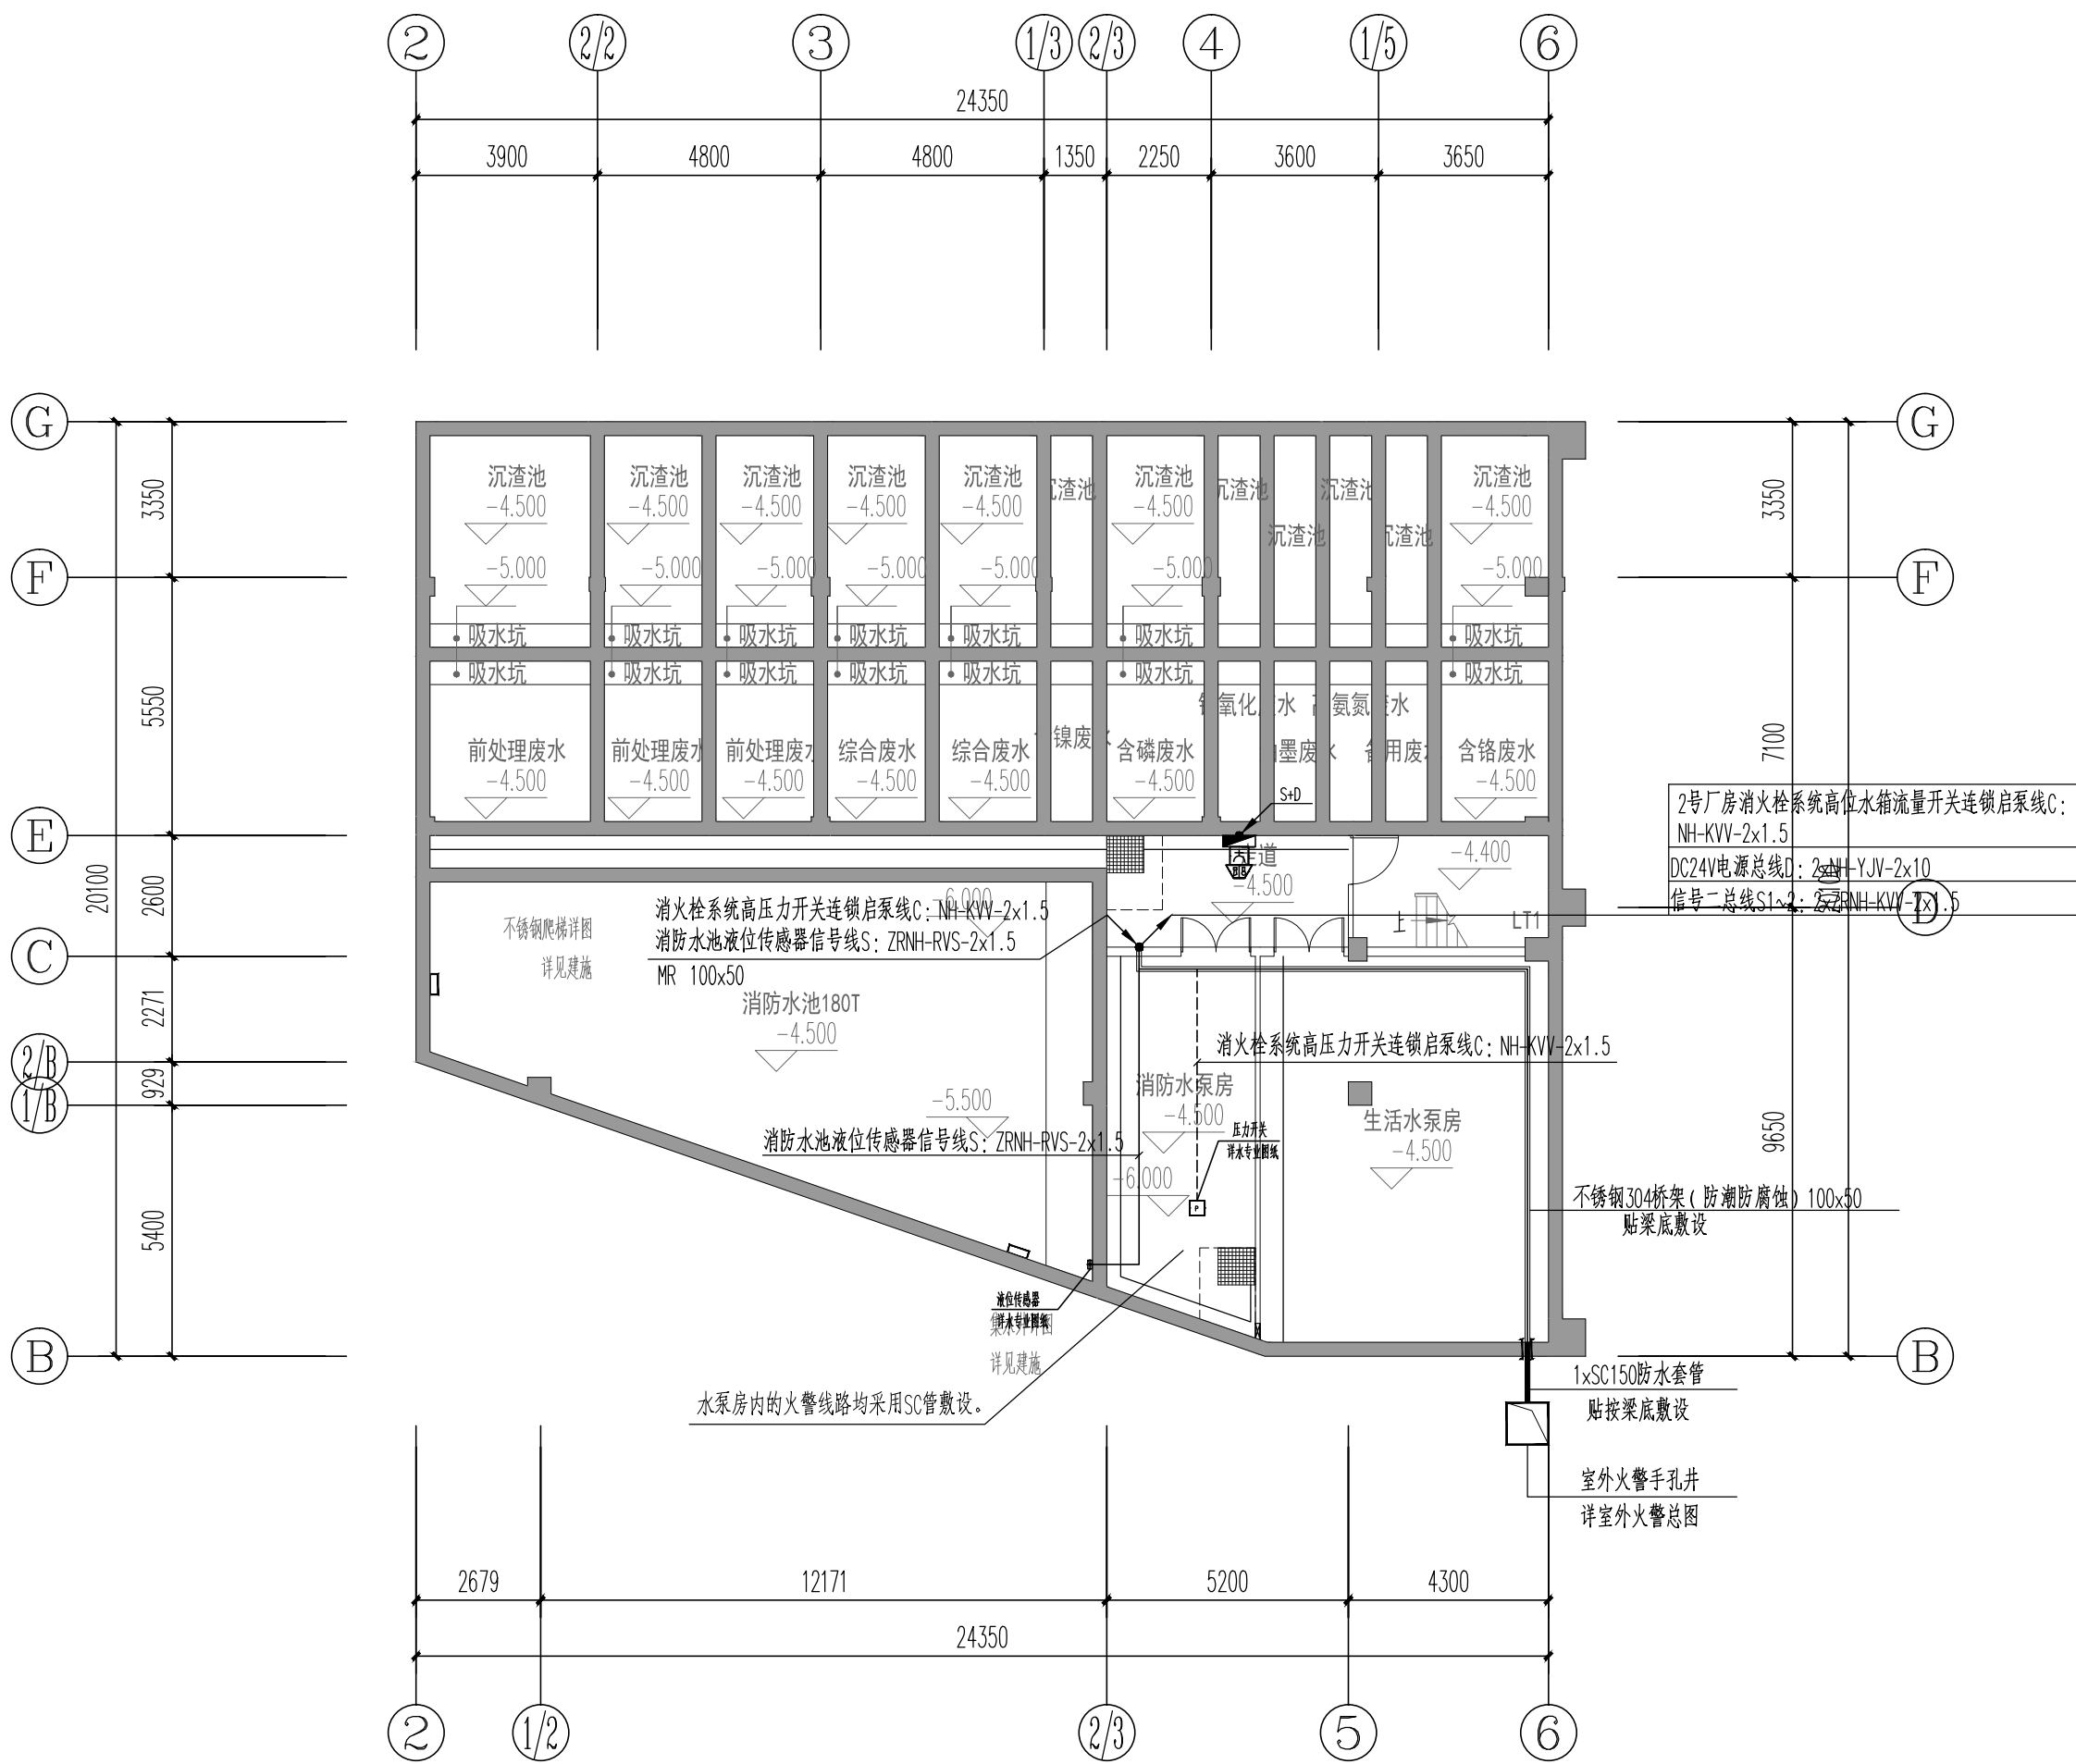

3号厂房 -4.5米标高火警平面图 1:150

[illegible]