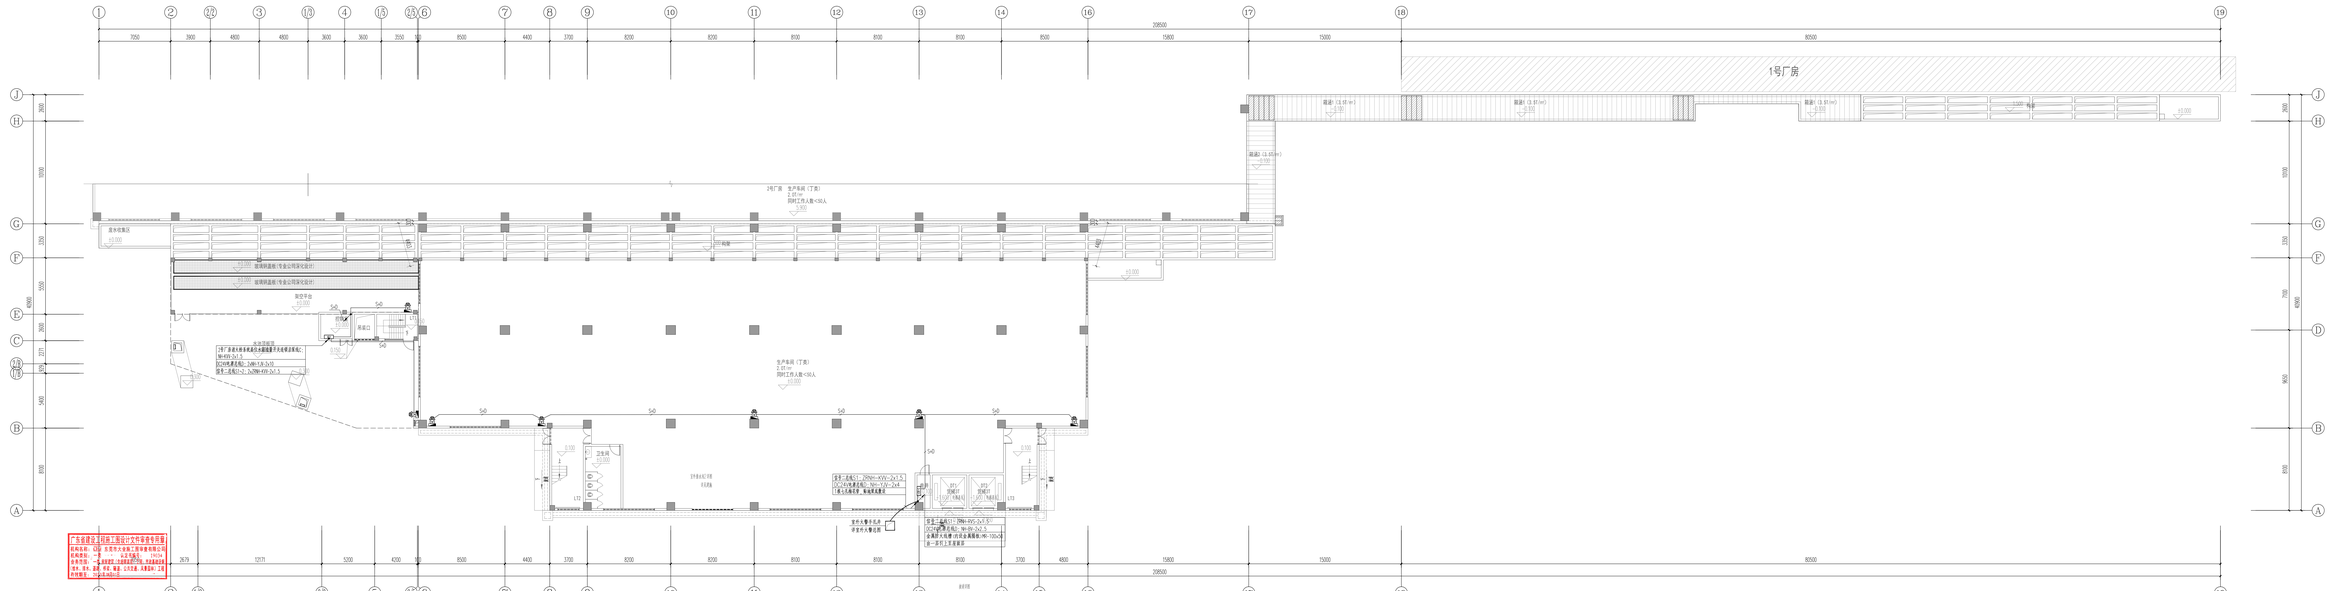

建学建筑与工程设计所有限公司
出图专用章
工程设计证书(甲级)编号:A111010257
发证部门:中华人民共和国住房和城乡建设部

采暖通风空气调节 HVAC
动力 POWER

1号厂房
2号厂房 生产车间（丁类）
2.0T/m²
同时工作人数<50人
5.900
1.500 构架
生产车间（丁类）
2.0T/m²
同时工作人数<50人
±0.000
玻璃钢盖板(专业公司深化设计)
架空平台
控制室
吊装口
水池顶板顶
LT1
LT3
S+D
2号厂房消火栓系统高位水箱流量开关连锁启泵线C：NH-KVV-2x1.5
DC24V电源总线D：2xNH-YJV-2x10
信号二总线S1~2：2xZRNH-KVV-2x1.5
信号二总线S1：ZRNH-KVV-2x1.5
DC24V电源总线D：NH-YJV-2x4
1根七孔梅花管，贴地梁底敷设
室外火警手孔井
详室外火警总图
电井
3-XD1
DT1 货梯3T
DT2 货梯3T
-1.600（电梯基坑）
信号二总线S1：ZRNH-RVS-2x1.5
DC24V电源总线D：NH-BV-2x2.5
金属防火线槽(内设金属隔板)MR-100x50
由一层引上至屋面层
坡道详图
详见建施
208500

广东省建设工程施工图设计文件审查专用章
机构名称：东莞市大业施工图审查有限公司
机构类别：一类 认定书编号： 19034
业务范围：一类 房屋建筑（含超限高层）工程；市政基础设施（给水、排水、道路、桥梁、隧道、公共交通、风景园林）工程
有效期至： 2023年08月01日

3号厂房 一层火警平面图 1:150

建筑设计单位
ARCHITECTURE DESIGN

建学建筑与工程设计所有限公司
JIANXUE ARCHITECTURE & ENGINEERING DESIGN INS. CO., LTD.
工程设计证书<甲级>编号A111010257
No.A111010257 Class A of Architecture Design P.R.C

建设单位
CLIENT
东莞市荣欣实业投资有限公司

合作设计单位
CO-OPERATED WITH

版本 REVISION	出图事由 COMMENTS	出版日期 ISSUE DATE

工程名称
PROJECT NAME
常平环保专业基地A4-02地块
印花及洗水项目

工程编号
PROJECT NO.

项目名称
ITEM NAME
3号厂房

	签 名 SIGNATURE	姓 名 NAME
审定人 AUTHORIZED FOR ISSUE BY	彭国忠	彭国忠
审核人 FINAL CHECKER	方红志	方红志
工程负责人 PROJECT PRINCIPAL	彭国忠	彭国忠
专业负责人 CHIEF ENGINEER	方红志	方红志
校对人 APPROVED BY	颜大程	颜大程
设计人 DESIGNED BY	邬小雄	邬小雄
制图人 DRAWN BY	邬小雄	邬小雄

图名:
DRAWING TITLE
3号厂房 一层火警平面图

设计阶段 STATUS	施工图 CONSTRUCTION WORKING	专业 DISCIPLINE	电气 ELECTRICITY
审图编号 ARCHIVES NO.			
图号 DRAWING NO.	DS-03-X05	比例 SCALE	1:150

单位出图专用章盖章 ACADEMIC SPECIAL SEAL

个人执业专用章盖章 PRIVATE PATENT SEAL

本图须加盖本公司出图签章，否则一律无效
DRAWING BE INVALID WITHOUT SPECIAL SEAL FROM JX AEDI CO., LTD.

COPYRIGHT(C)2014,JXAEDI CO., LTD