


姓 名	日 期
专 业	
会 签	

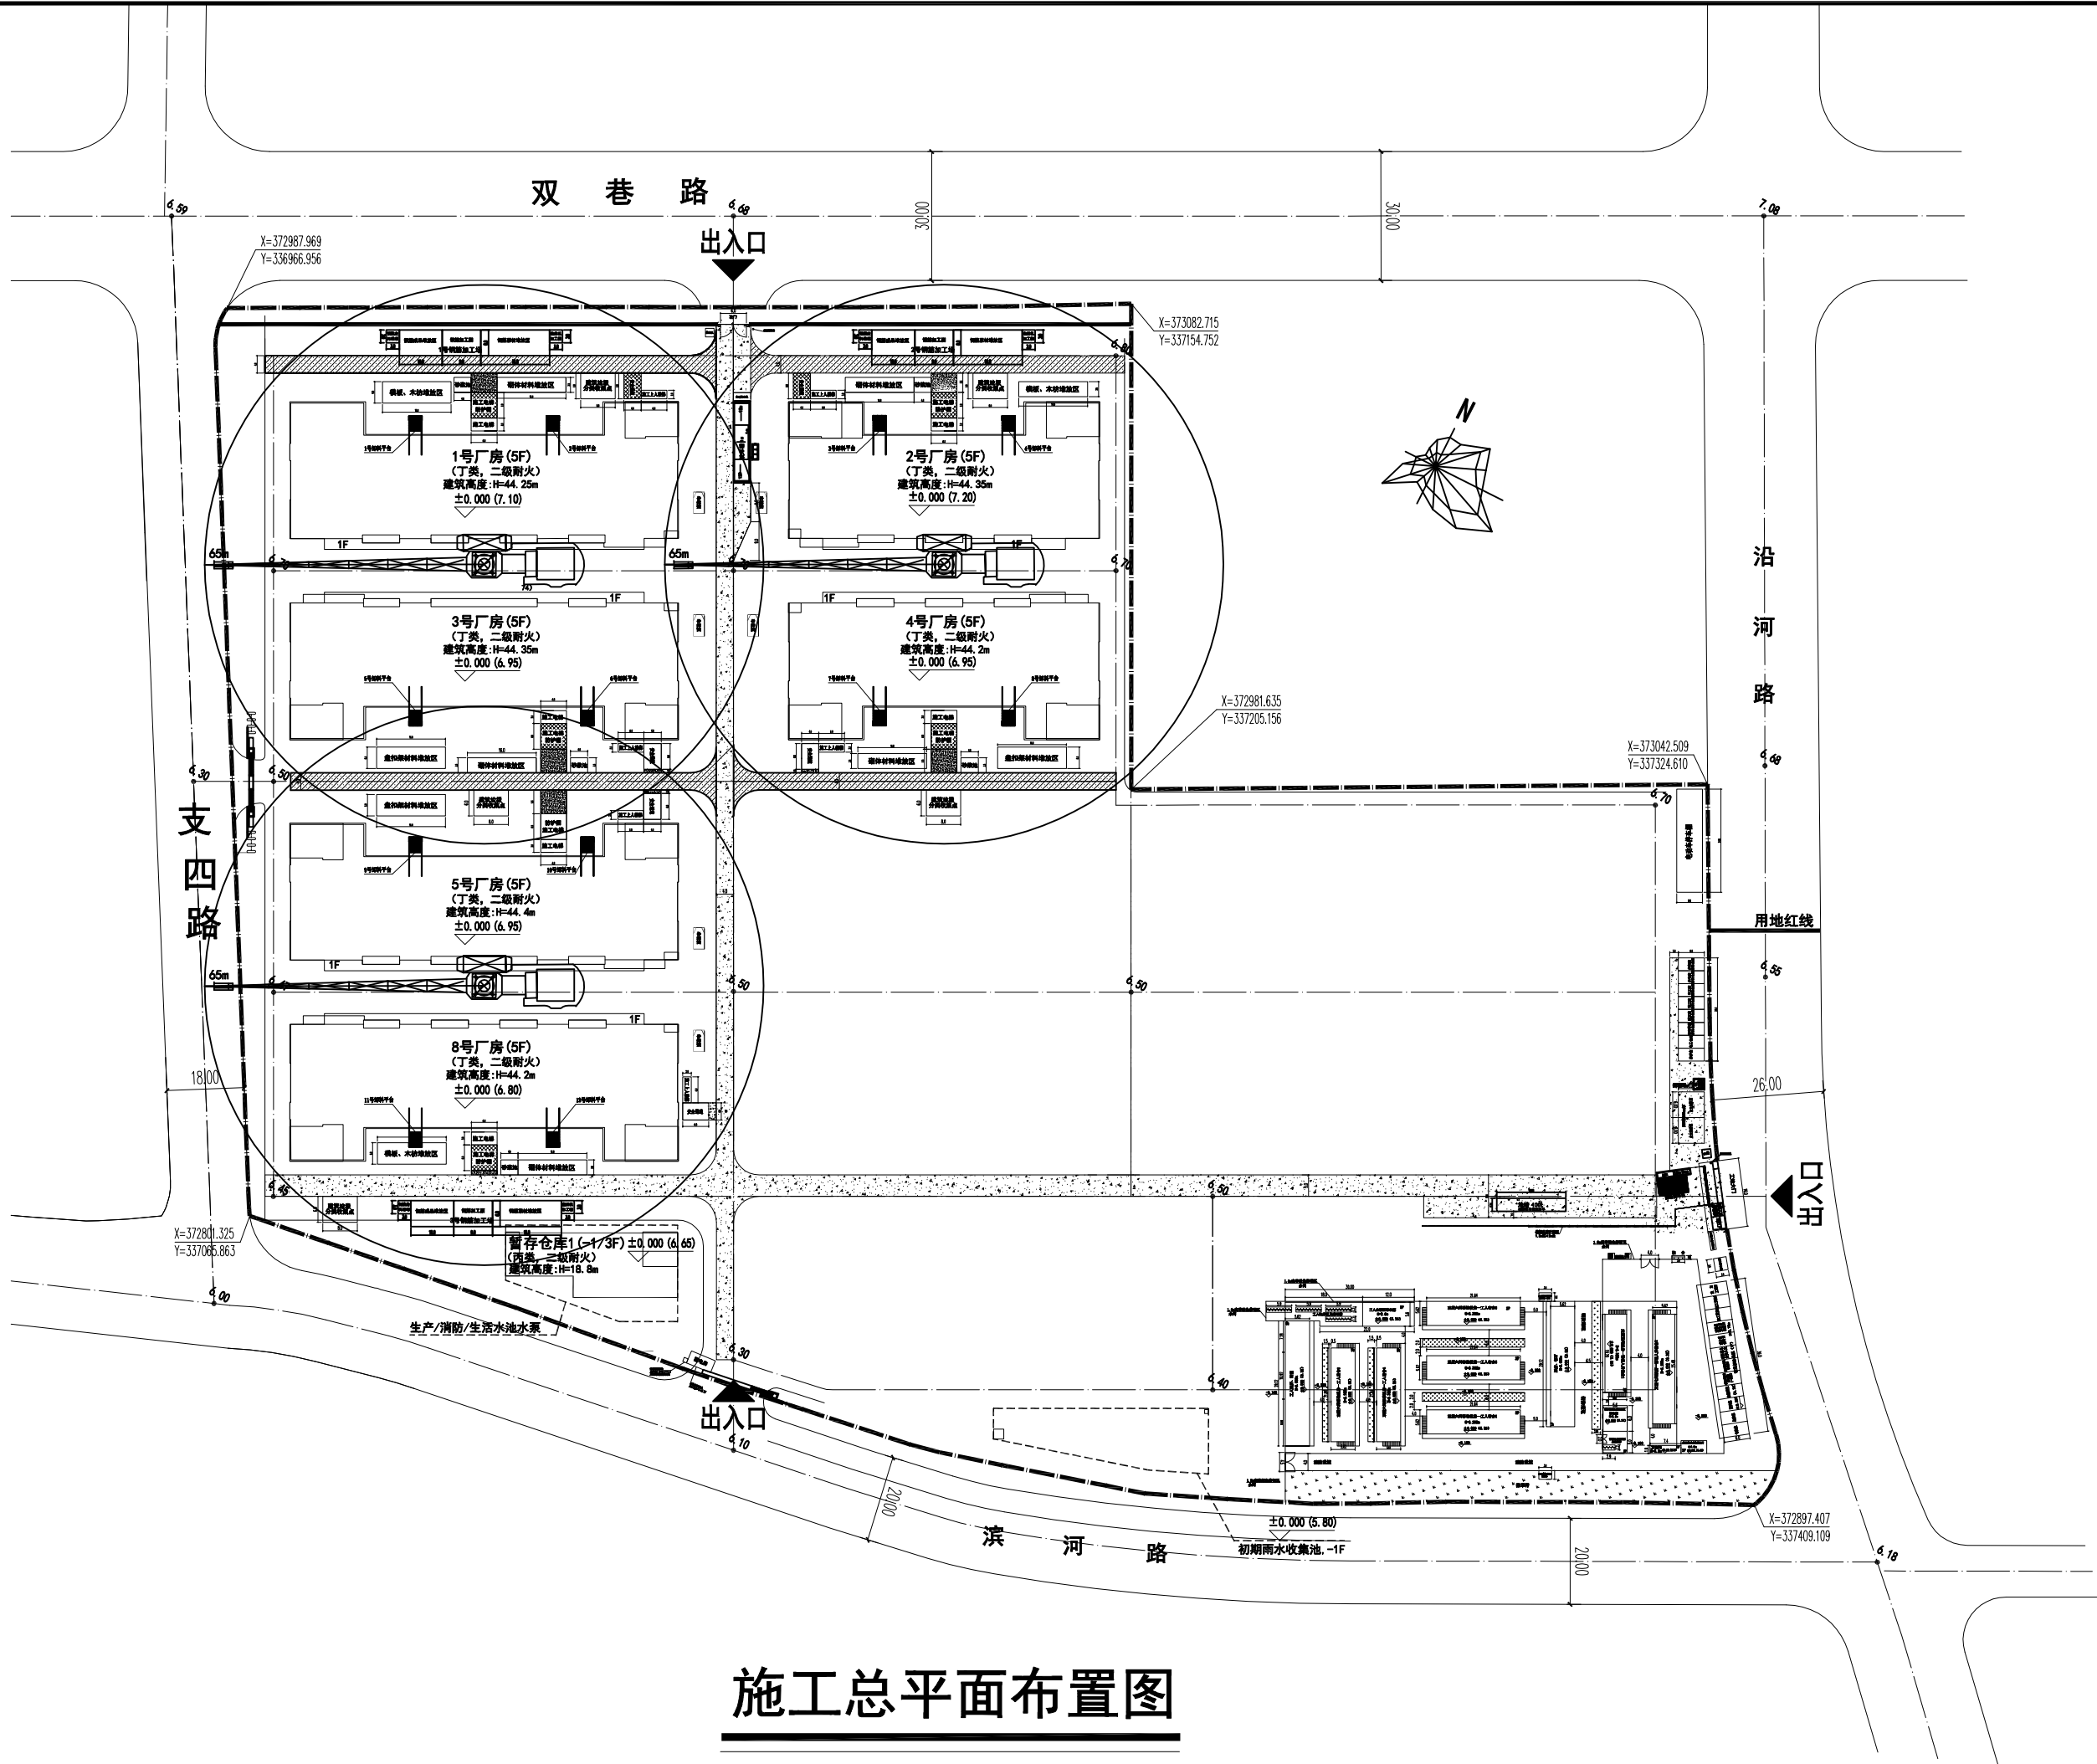

施工总平面布置图



东莞市中泰建安工程有限公司  
Dongguan Zhongtai Construct Install Engineering Co., Ltd

地 址: 广东省东莞市南城街道  
ADDRESS: 鸿福路106号1栋1712室01  
设计资质等级 (DESIGN GRADE):  
证书号 (CERTIFICATE NUMBER):  
邮 编 (POSTCODE): 523000  
电 话 (TEL): 0769-22311322  
传 真 (FAX):  
电子邮箱 (E-mail):

业主会签:  
handwritten signature:

设计说明:

建设单位: 江苏溢丰华创环保科技有限公司  
Developer

工程名称: 南京现代表面处理科技产业中心项  
Project 目A地块一标段工程

图名: 施工总平面布置图  
Title

设计签署 SIGNATURE

职 责 DUTY	签 署 SIGNATURE
-------------	------------------

设 计 Design	
---------------	--

校 对 Checked	
----------------	--

审 核 EXAM'D	
---------------	--

审 定 APP' D	
---------------	--

比例:  
Scale

图号:  
Drawing No. ZP-00

日期:  
Date 2024-09-30

版次:  
REV. 第一版

设计阶段:  
Phase 施工图