


高程 (m)
(1985 国家高程基准)

工程地质剖面图

17 ----- 17' (综合楼)

比例尺 水平 1:200 垂直 1:250

底板底标高为2.50m

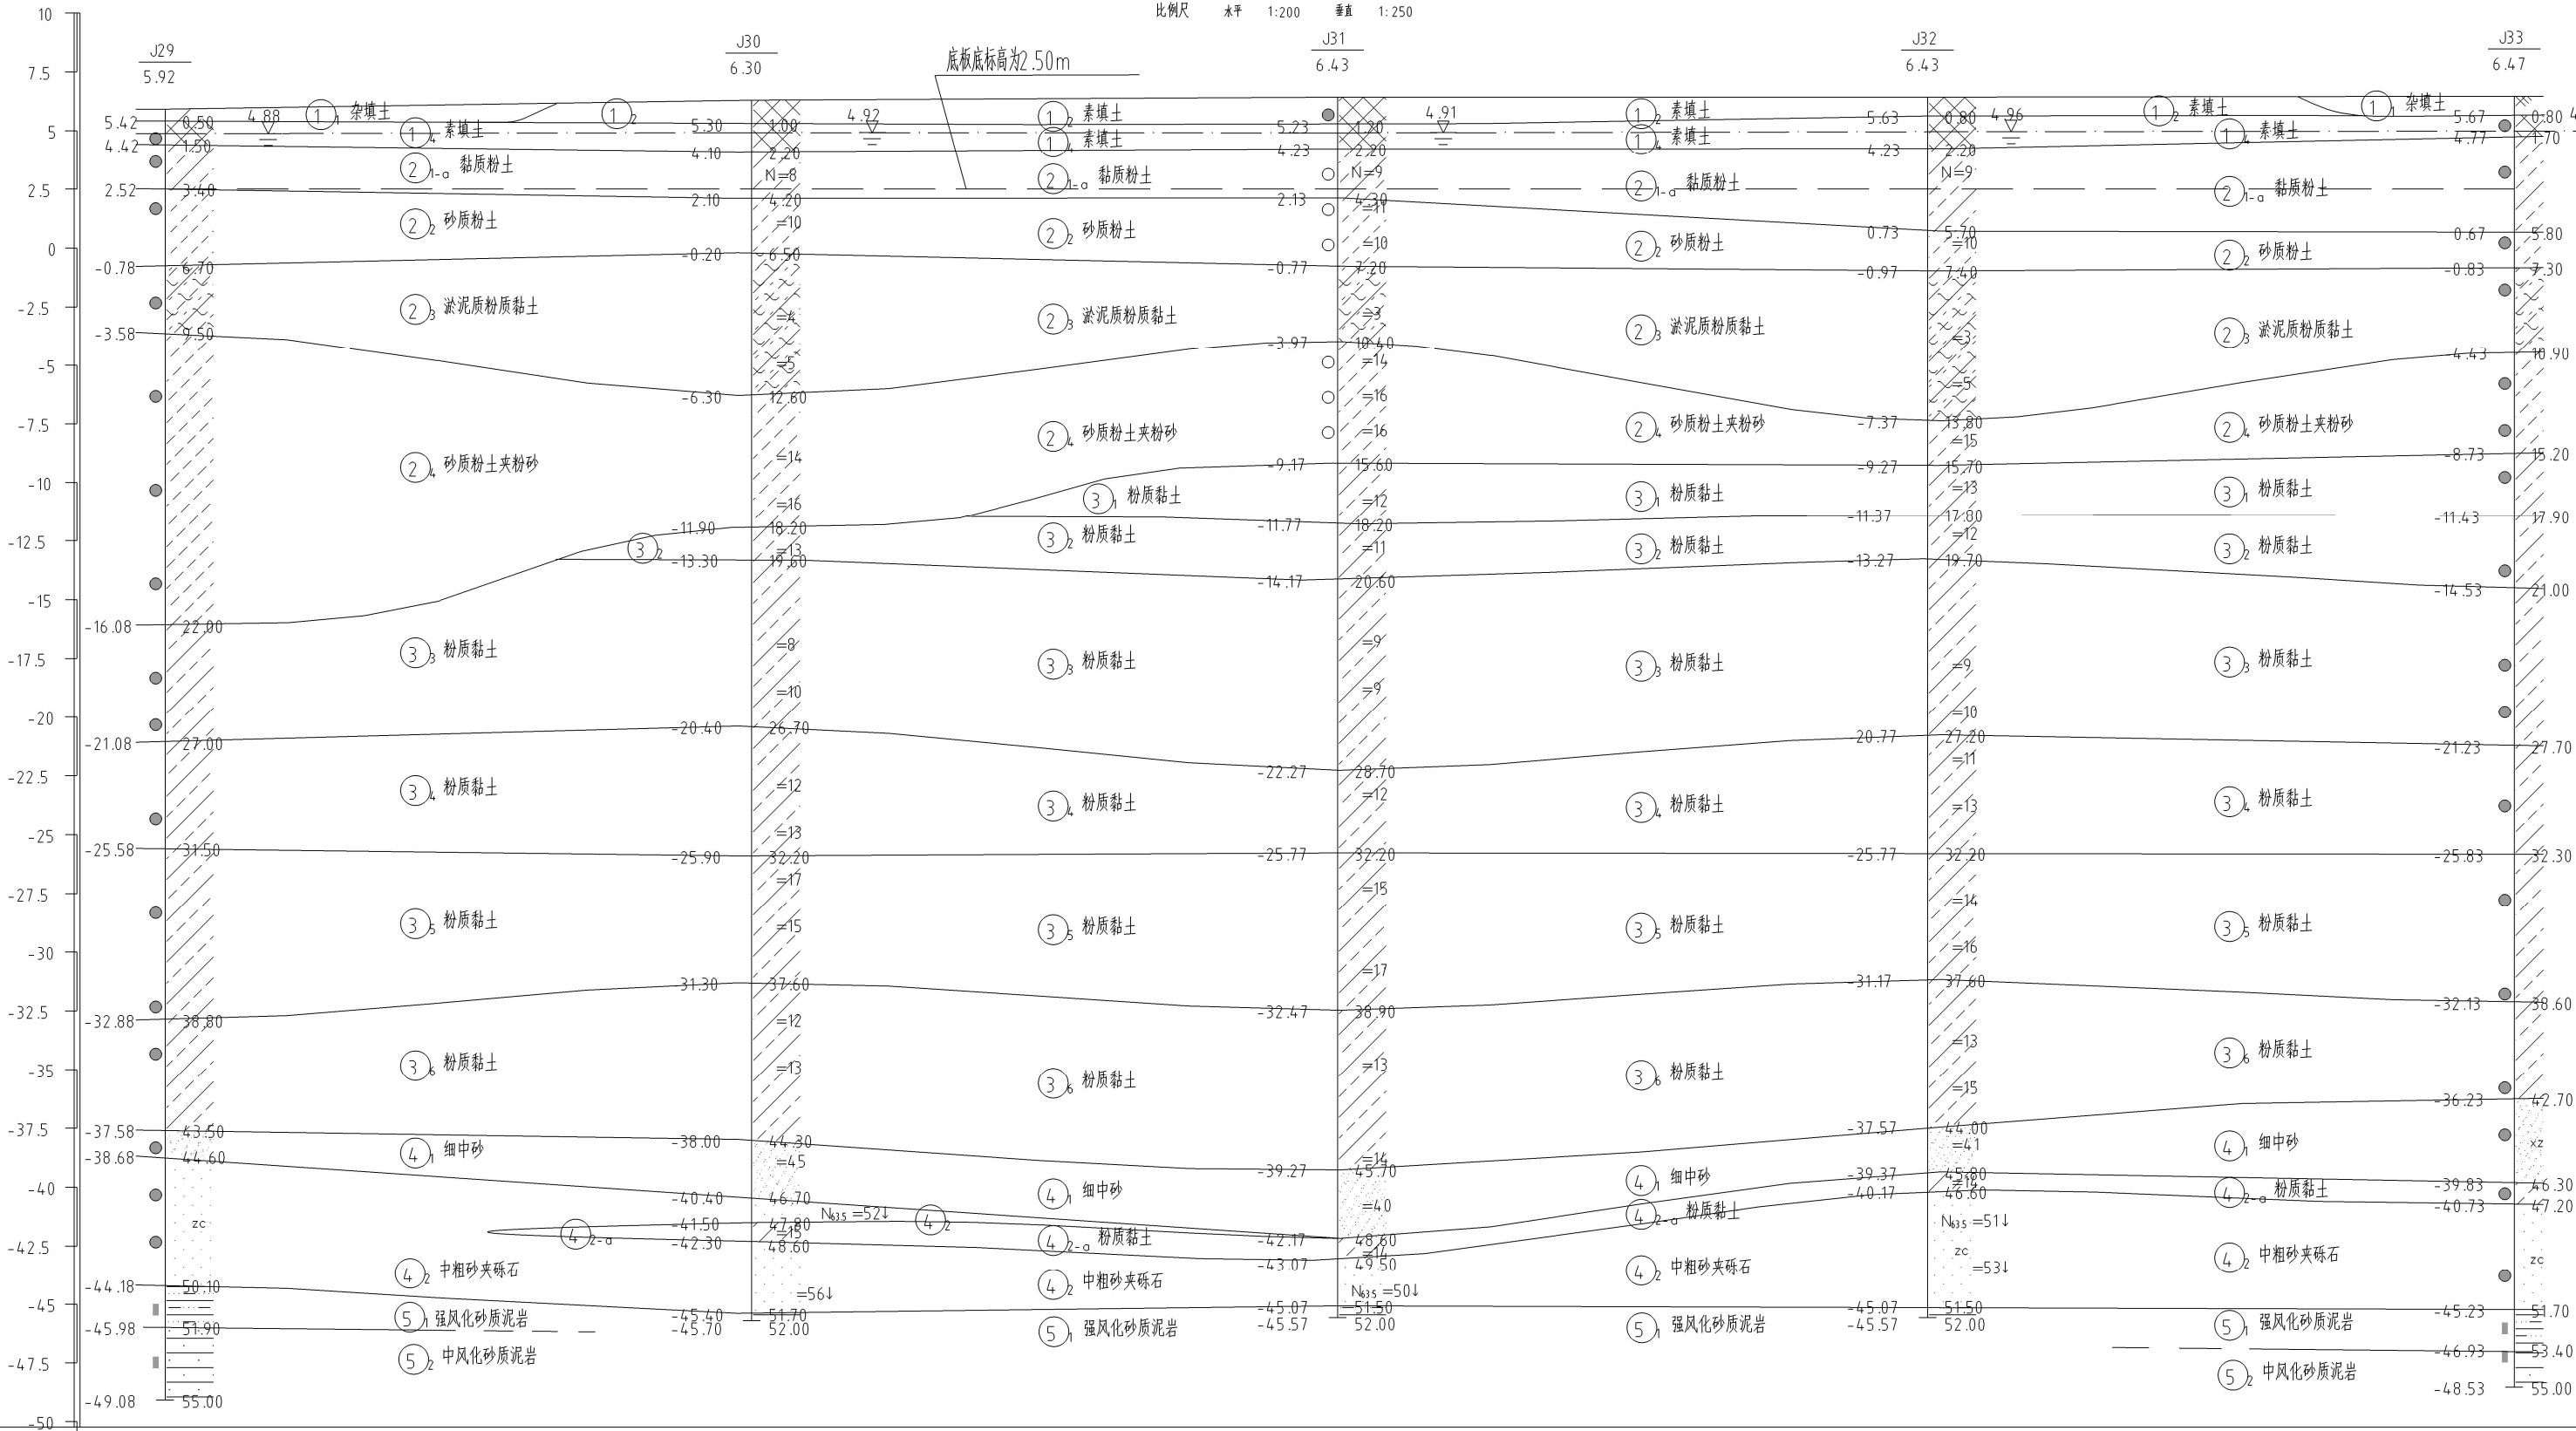

南京建力测绘勘察院有限公司

项目负责人

葛丹

制图

郭伟

校对

顾文早

审核

姜洋

页码