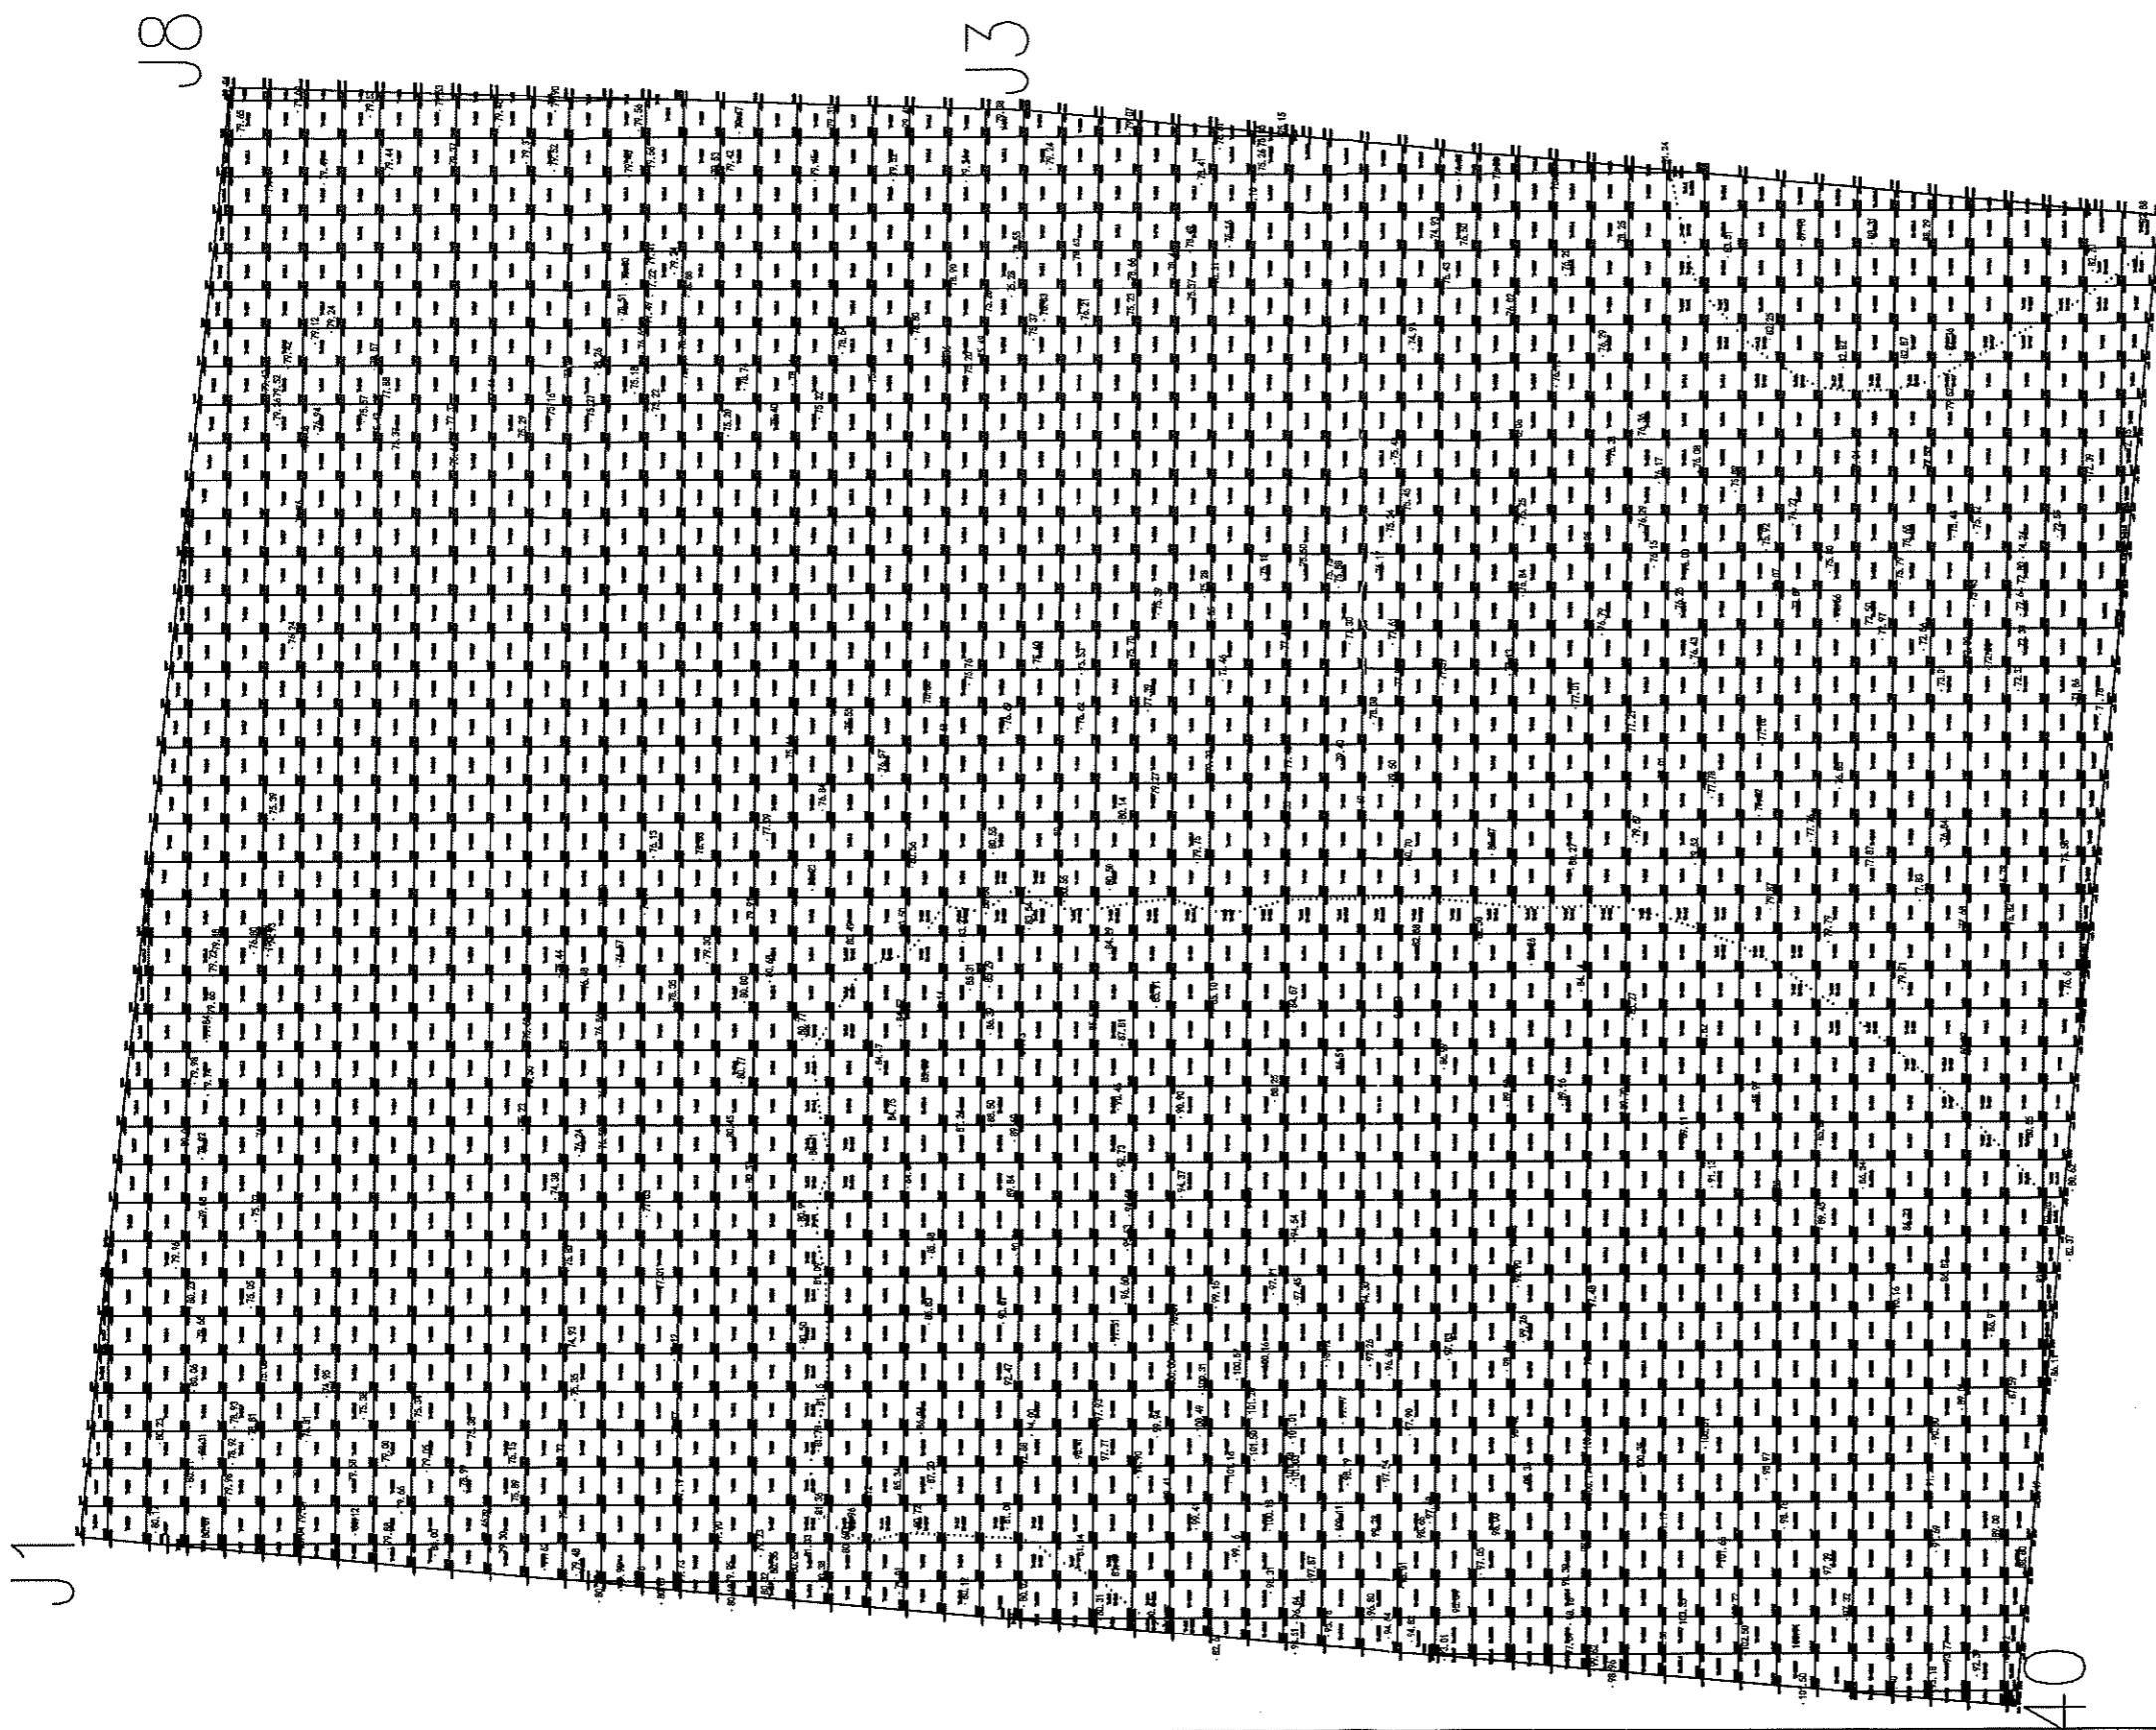


玉林(东富乡)节能环保产业园南部污水处理厂(一期二改)自然林高平项目

[illegible]

总面积	50250.2
总填方	146908.9
总挖方	146602.8
平均高度	
设计标高	81.5

原始数据整理完毕。
 2025.5.26
 李康全
 2025.5.26
 可同行投稿
 2025.5.26
 2025.5.26
 2025.5.26

2025.5.26