




专业	专业
专业	专业
电气专业	自控专业
结构专业	暖通专业
工艺专业	建筑专业

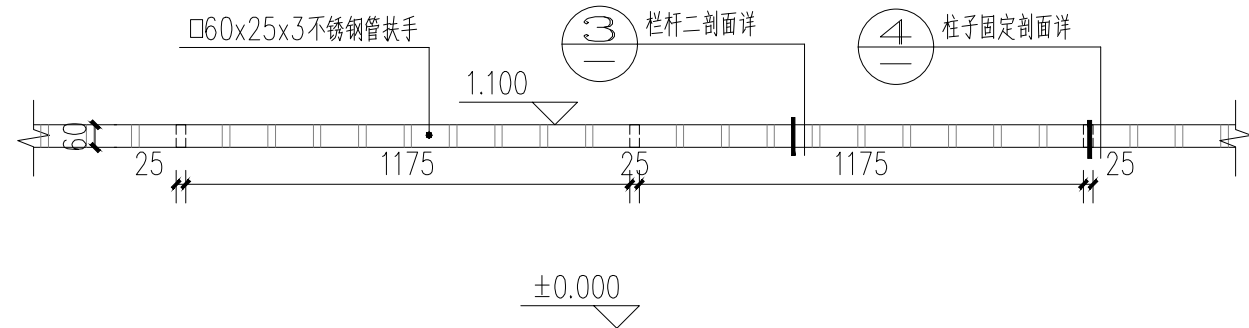


① 景观栏杆平面图— 1:20
注: ±0.000为压顶完成面标高。

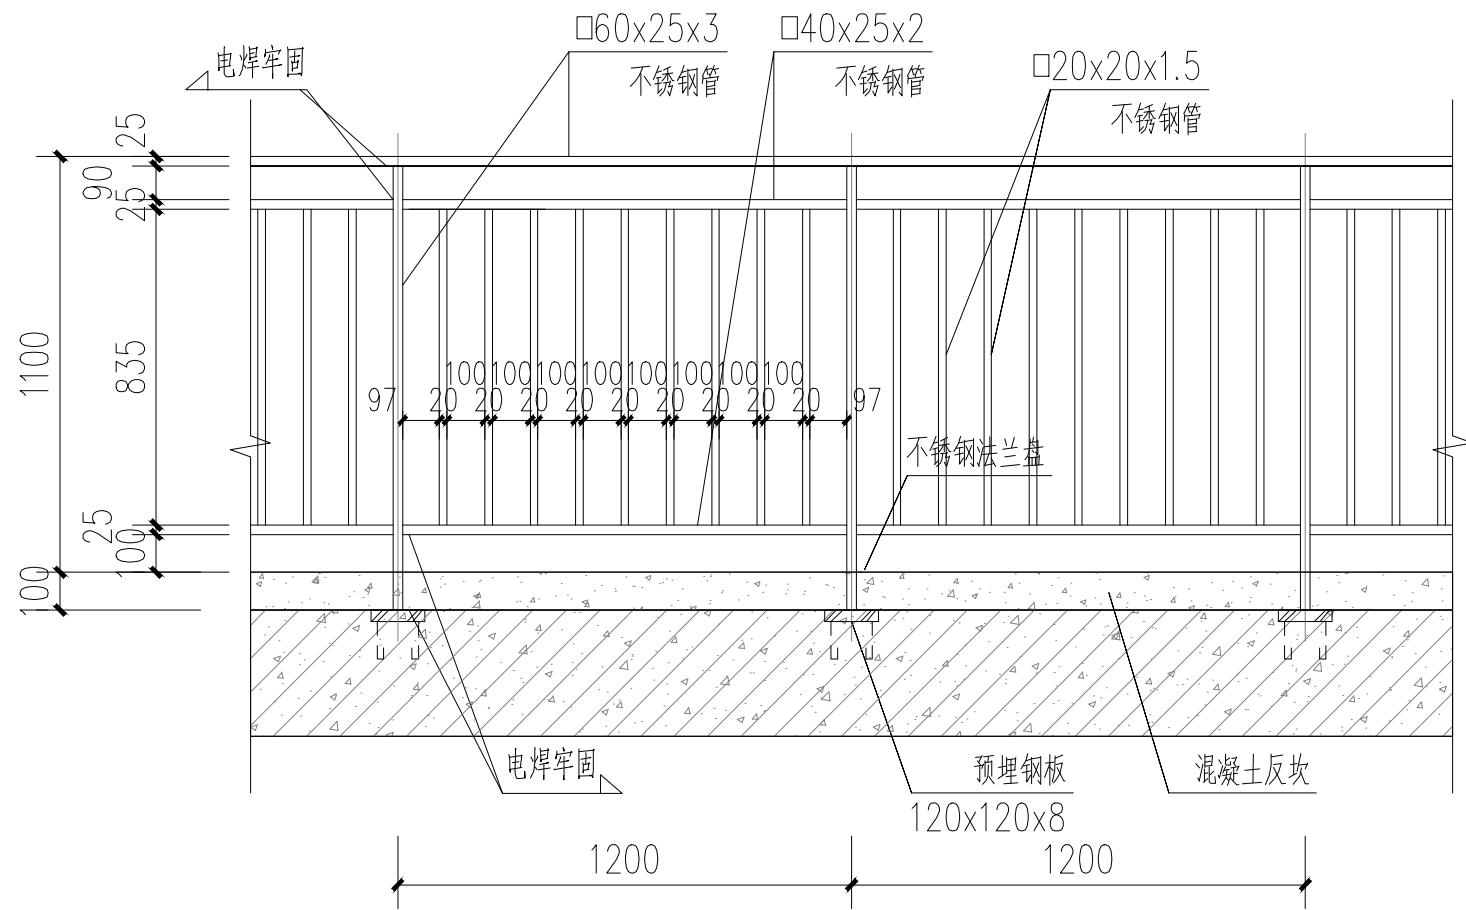

② 景观栏杆立面图— 1:20

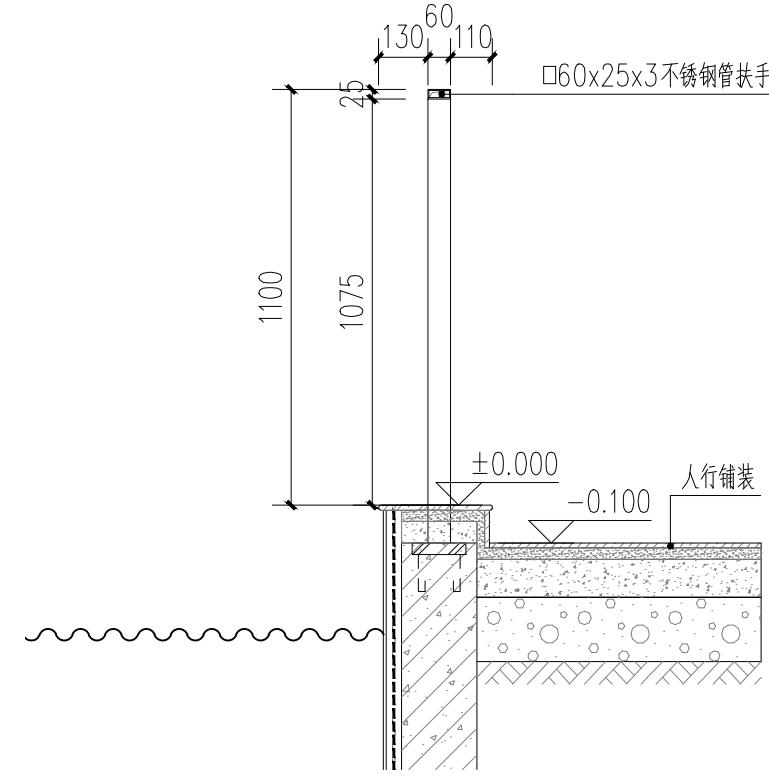

③ 景观栏杆剖面图 1:20

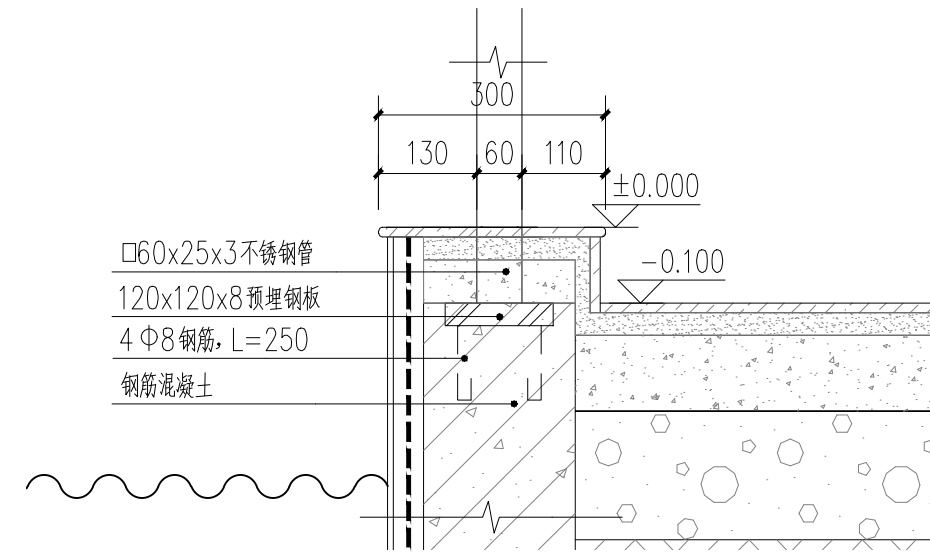

④ 柱子固定大样图 1:10