专业 专业
专业 专业
专业 专业
专业 专业
专业 专业

广东省施工图数字化审查专用

出图
设计单位：广州市创景市政工程设计有限公司
2025年03月11日确认图纸

审图
机构名称：东莞市大业施工图审查有限公司
机构类别：一类 认定书编号：19034
业务范围：一类 房屋建筑（含超限高层）工程;一类 市政基础设施（给水、排水、道路、桥梁、隧道、公共交通、风景园林）工程
有效期至：2026年08月01日
2025年03月13日完成审查

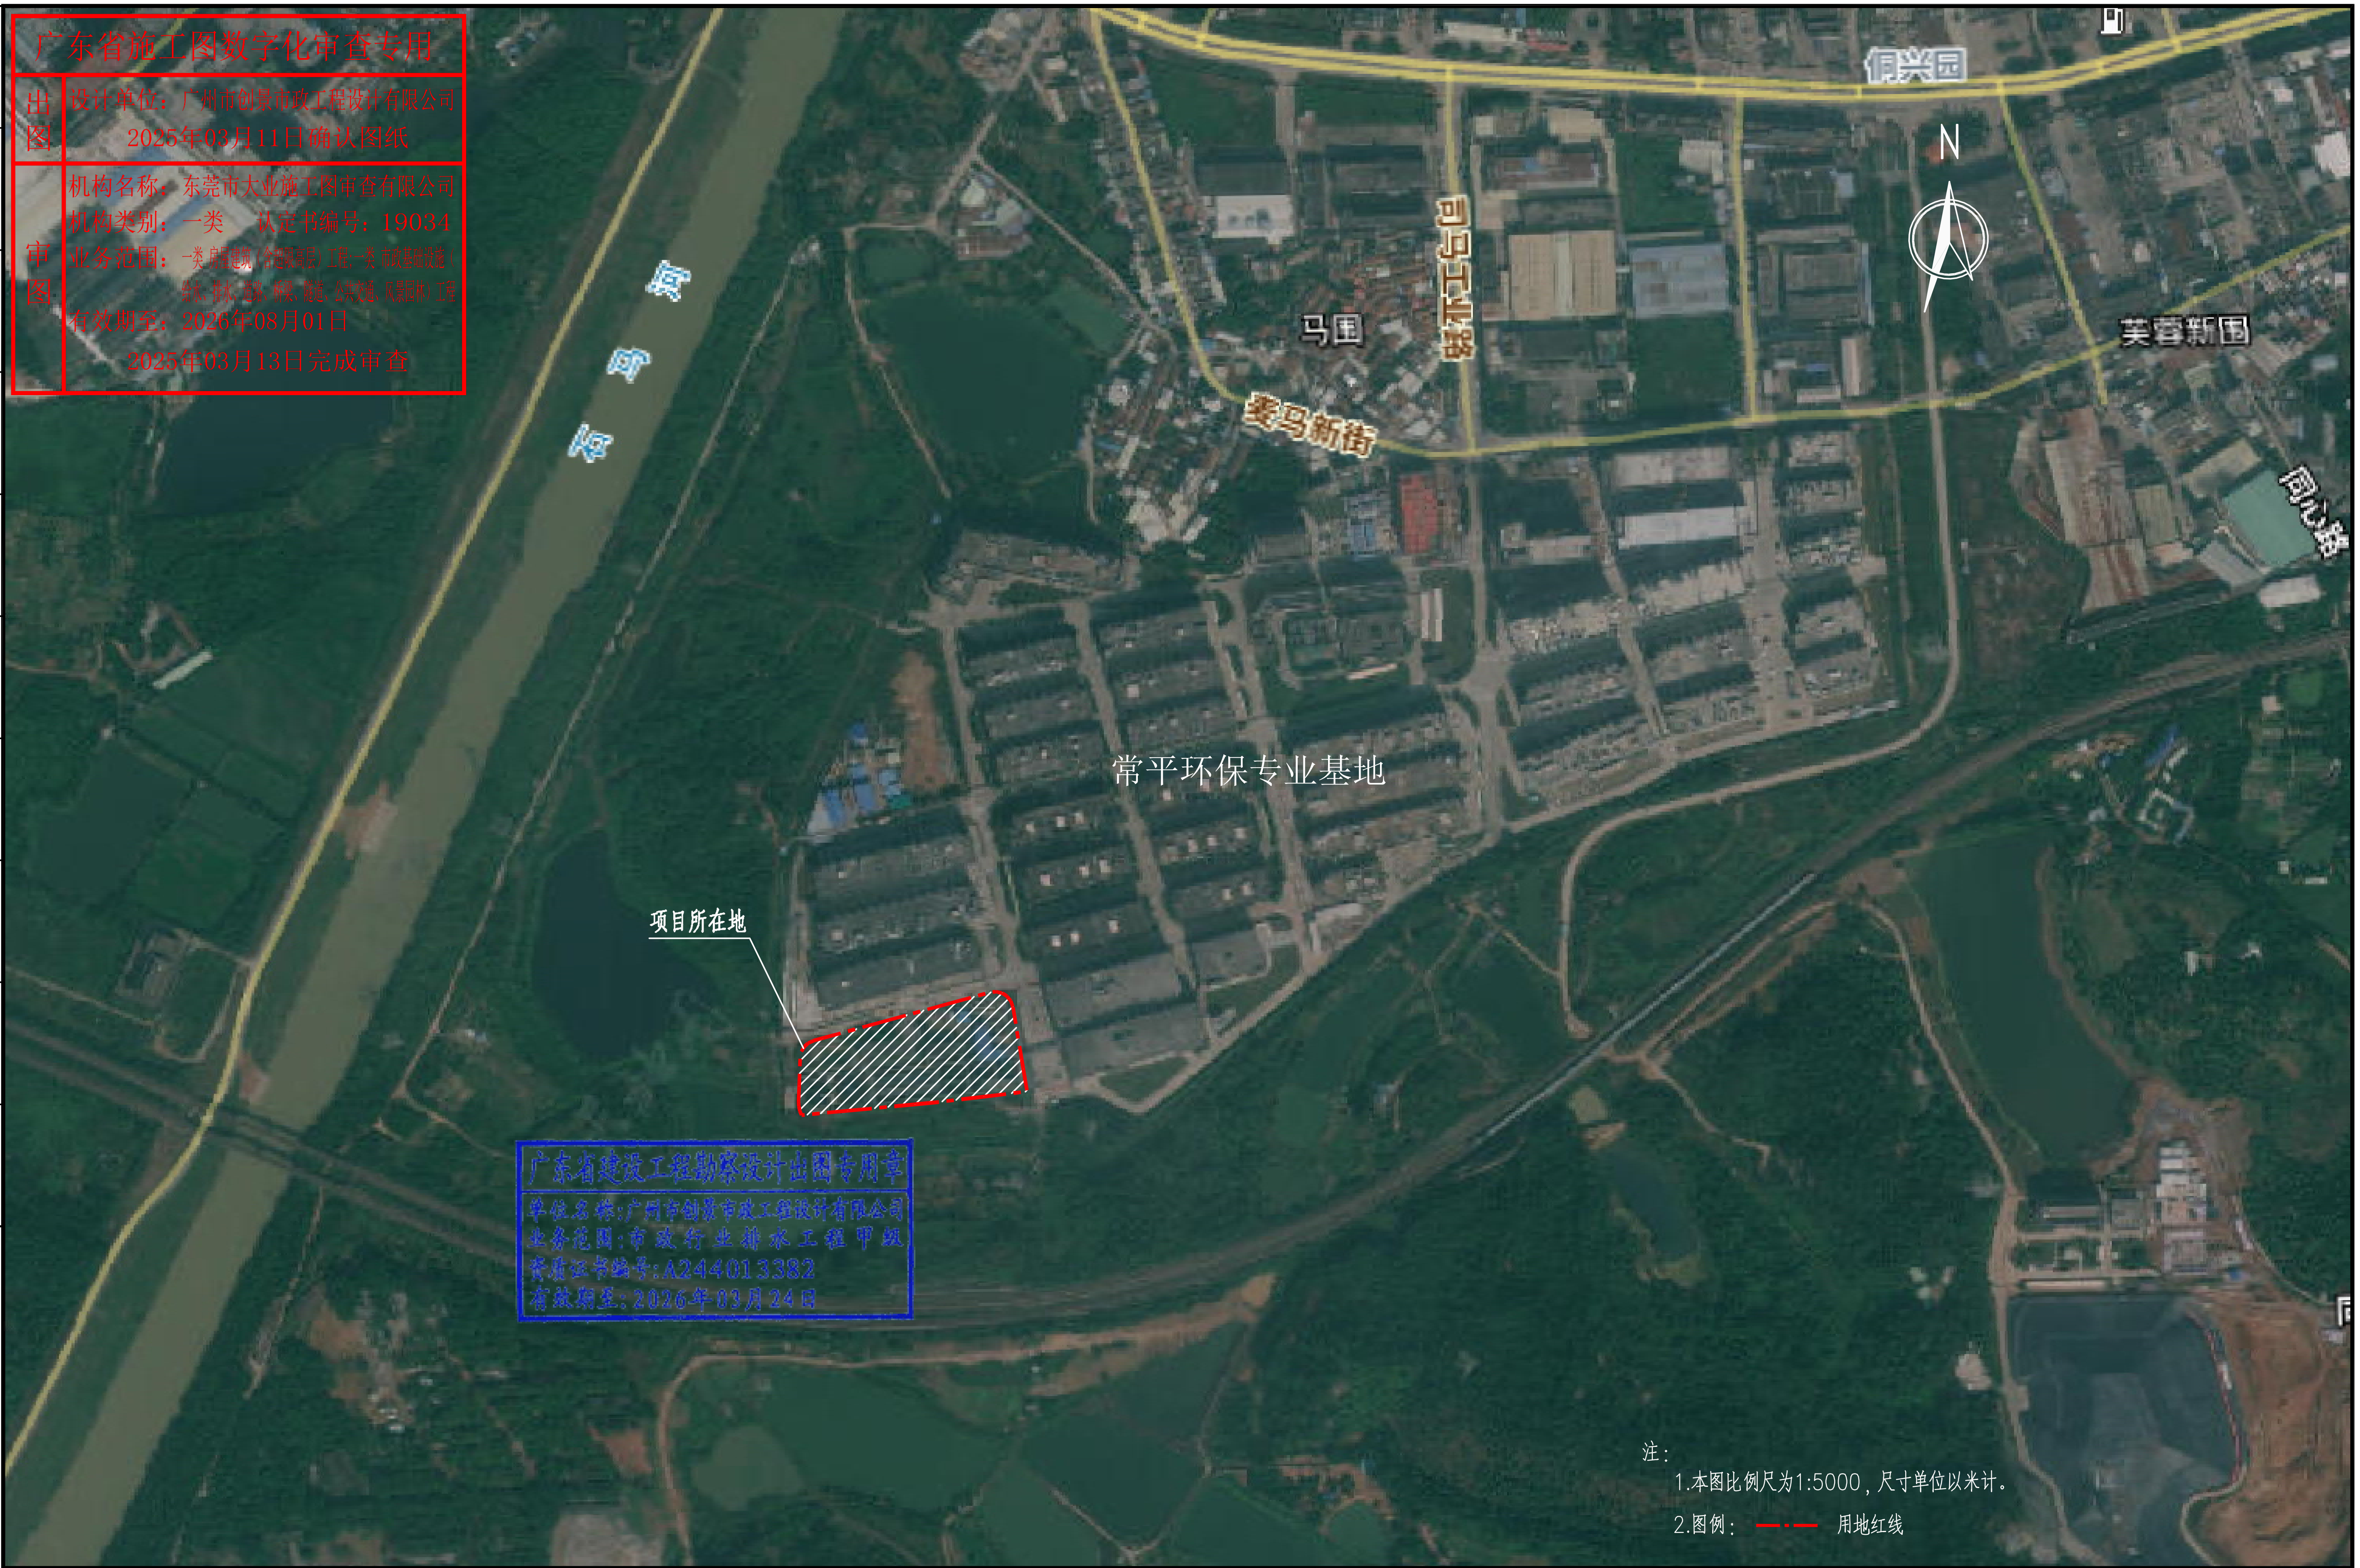

广东省建设工程勘察设计出图专用章
单位名称:广州市创景市政工程设计有限公司
业务范围:市政行业排水工程甲级
资质证书编号:A244013382
有效期至:2026年03月24日

注：
1.本图比例尺为1:5000，尺寸单位以米计。
2.图例：▬ · ▬ 用地红线

广州市创景市政工程设计有限公司 GUANGZHOU CHUANGJING MUNICIPAL ENGINEERING DESIGN CO.,LTD.	东莞市常平镇环保专业基地洗水、印花污水处理厂3号水池	项目负责人	严 建		校 核 人	黄贞贤	黄贞贤	工程编号	CJ-2024A-026	设计阶段	施工图
	道路专业	专业负责人	林俊杰	林俊杰	审 核 人	梁 操	梁操	图 号	DL-SS1-01-1/1		
	项目地理位置图	设 计 人	钟坤林	钟坤林	审 定 人	梁 操	梁操	日 期	2025.03	比 例	