


专业	专业
专业	专业
专业	专业
专业	专业
专业	专业
专业	专业
专业	专业

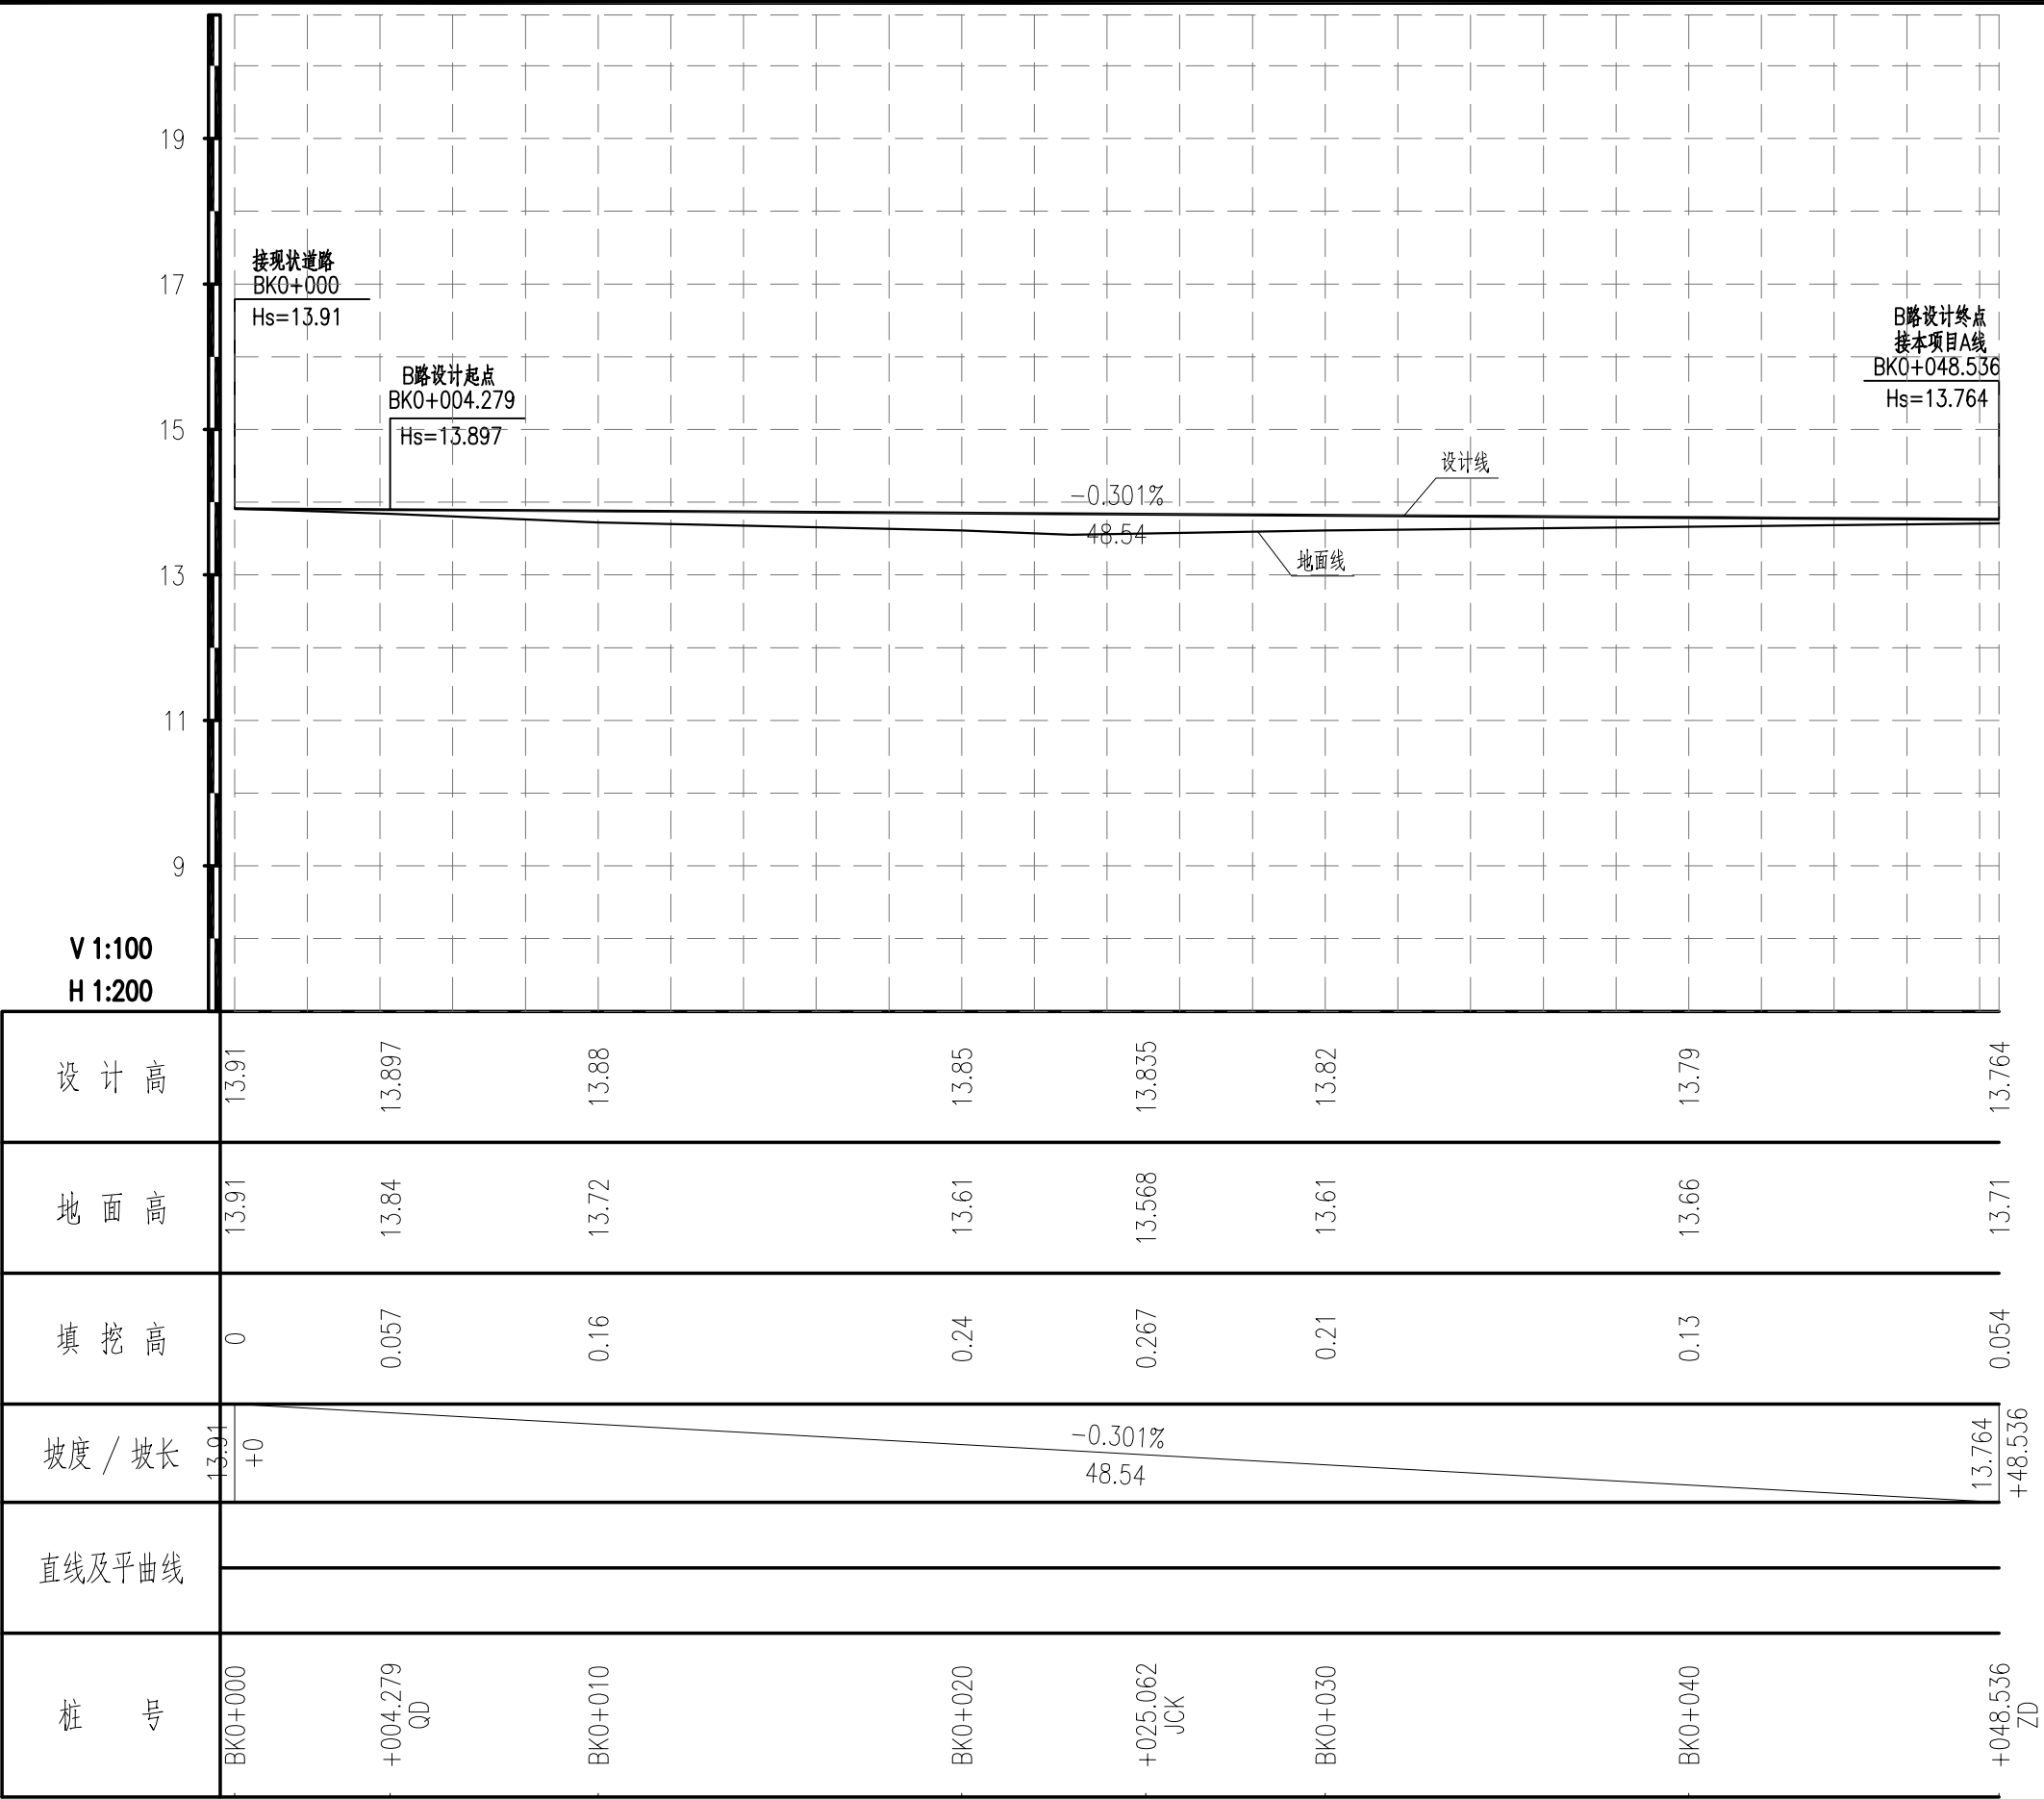

注：

1、本图尺寸标准均以米计。

2、本图横向比例为1：200，纵向比例为1：100。

3、高程系统为1985国家高程系统。