


专业	专业
专业	专业
专业	专业
专业	专业
专业	专业

V 1:100
H 1:500

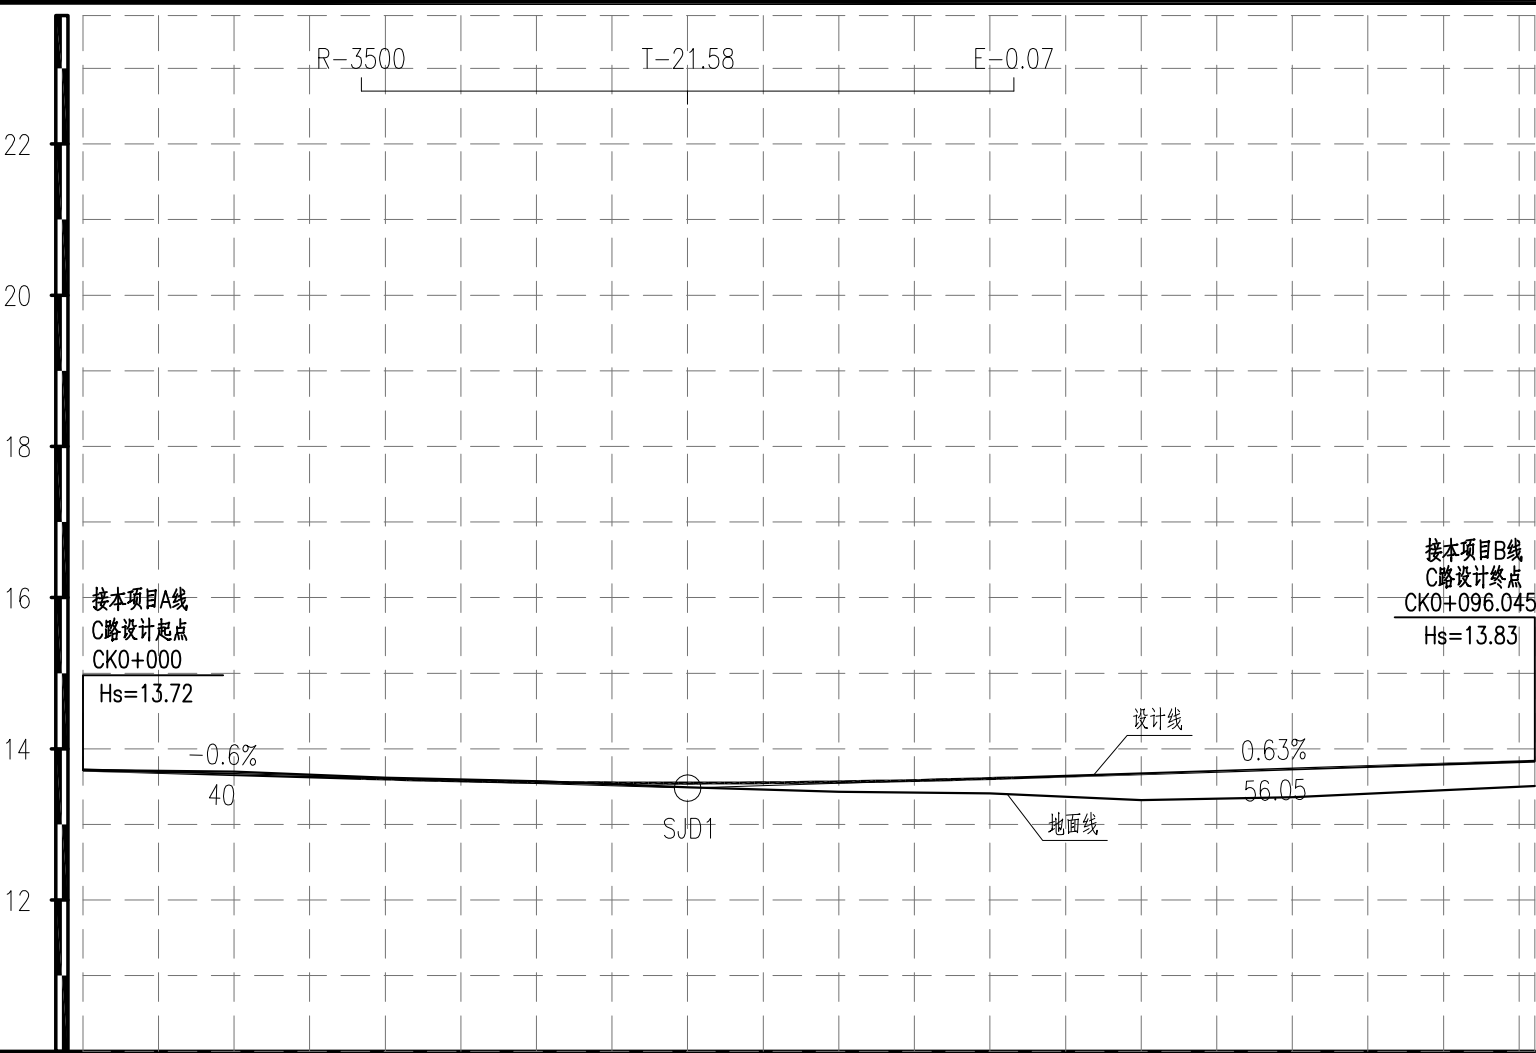

设计高	13.72	13.66	13.6	13.56	13.55	13.56	13.61	13.67	13.73	13.8	13.83
地面高	13.72	13.7	13.62	13.57	13.49	13.43	13.41	13.32	13.36	13.45	13.51
填挖高	0	-0.04	-0.02	-0.01	0.06	0.13	0.2	0.35	0.37	0.35	0.33
坡度 / 坡长	13.72 +0	-0.6% 40			13.48 +40	0.63% 56.05			13.84 +96.045		
直线及平曲线				R-10		R-12					
				L-15.61		L-18.85					
桩号	CK0+000 QD	CK0+010	CK0+020	CK0+030	CK0+040	CK0+050	CK0+060	CK0+070	CK0+080	CK0+090	+096.045 ZD



广州市创景市政工程设计有限公司
GUANGZHOU CHUANGJING MUNICIPAL ENGINEERING DESIGN CO., LTD.

东莞市常平镇环保专业基地洗车、印花污水处理厂3号水池

道路专业

道路纵断面设计图 (C道路)

项目负责人

严建

钟建

校核人

黄贞贤

黄贞贤

工程编号

CJ-2024A-026

设计阶段

施工图

专业负责人

林俊杰

林俊杰

审核人

梁操

梁操

图号

DL-SS1-05-3/3

设计人

钟坤林

钟坤林

审定人

梁操

梁操

日期

2025.03

比例