



专业	专业
专业	专业
专业	专业
专业	专业
专业	专业

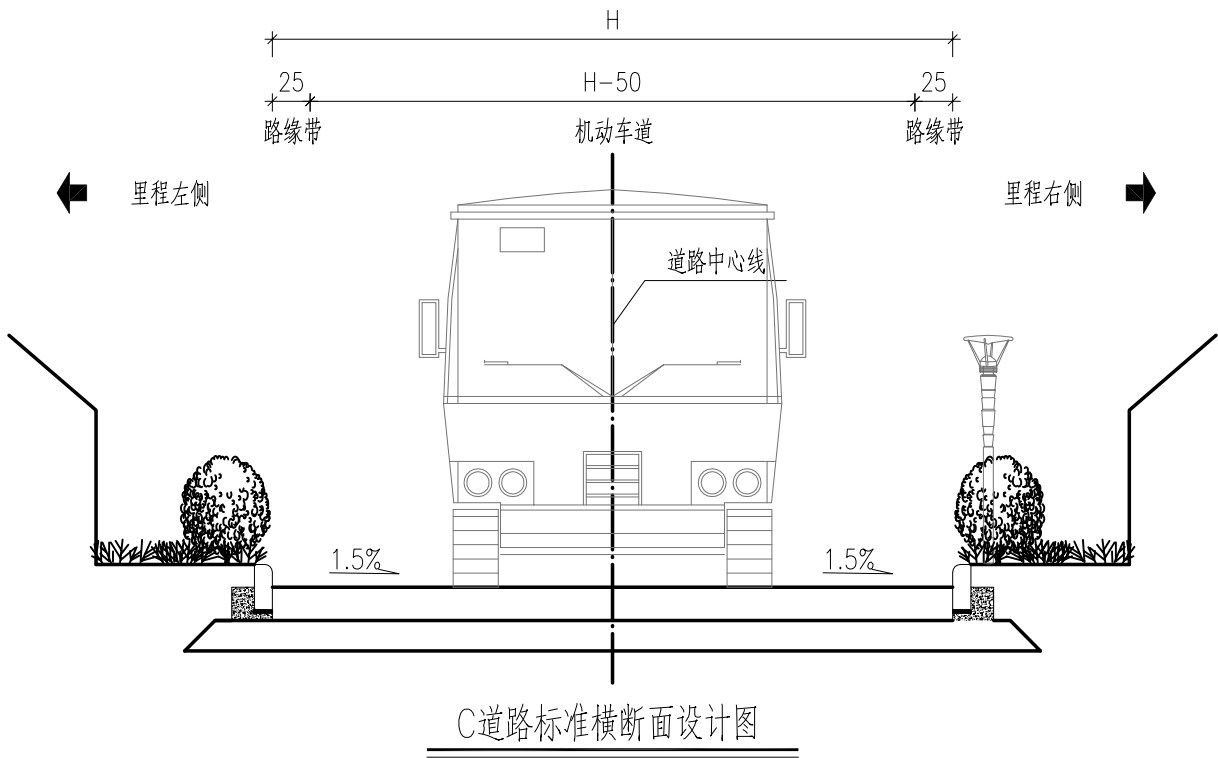

- 注：
- 1.本图比例尺为1:50，单位均以厘米计。
 - 2.B路地下结构物仅为示意图，详见结构专业图纸。
 - 3.C道路为旧路加铺沥青改造，道路宽度C值范围为4.0~12.0m，具体以现场实际情况为准。

东莞市常平镇环保专业基地洗车、印花污水处理厂3号水池	项目负责人	严建		校核人	黄贞贤		工程编号	CJ-2024A-026	设计阶段	施工图
道路专业	专业负责人	林俊杰		审核人	梁操		图号	DL-SS1-07-2/2		
道路标准横断面设计图	设计人	钟坤林		审定人	梁操		日期	2025.03	比例	