



专业	专业
专业	专业
专业	专业
专业	专业
专业	专业

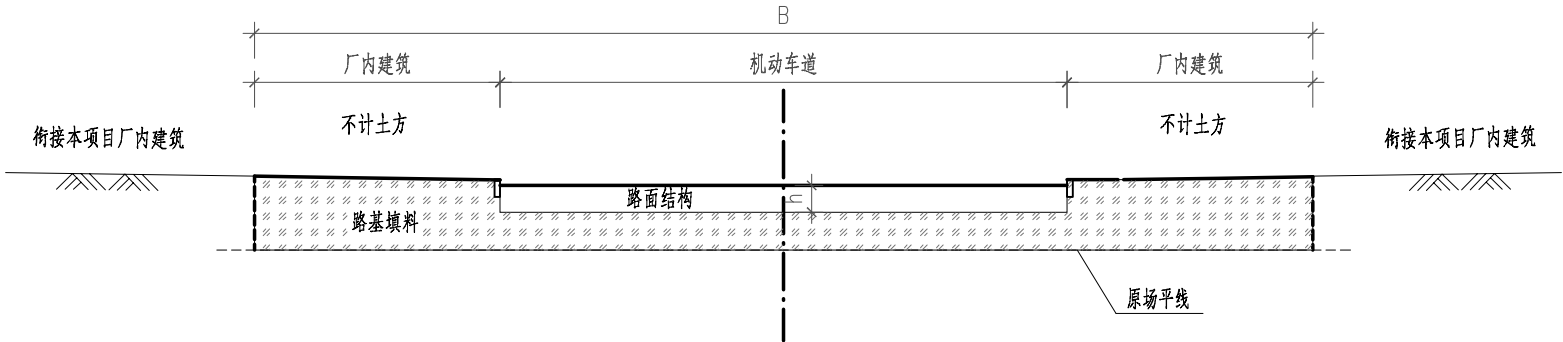

一般路堤设计图

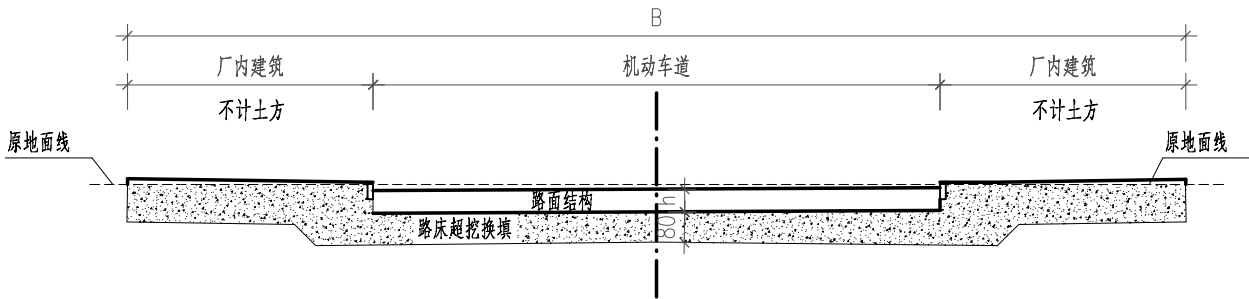

浅挖路基处理设计图

注：  
1.本图比例为1:200，本图尺寸单位均以厘米计。  
2.图中B表示路基宽度，h表示路面结构层厚度。



广州市创景市政工程设计有限公司

GUANGZHOU CHUANGJING MUNICIPAL ENGINEERING DESIGN CO.,LTD.

东莞市常平镇环保专业基地洗水、印花污水处理厂3号水池

道路专业

一般路基设计图

项目负责人

严建

严建

校核人

黄贞贤

黄贞贤

工程编号

CJ-2024A-026

设计阶段

施工图

专业负责人

林俊杰

林俊杰

审核人

梁操

梁操

图号

DL-SS1-08-1/1

设计人

钟坤林

钟坤林

审定人

梁操

梁操

日期

2025.03

比例