



专业	专业
专业	专业
专业	专业
专业	专业
专业	专业
专业	专业
专业	专业

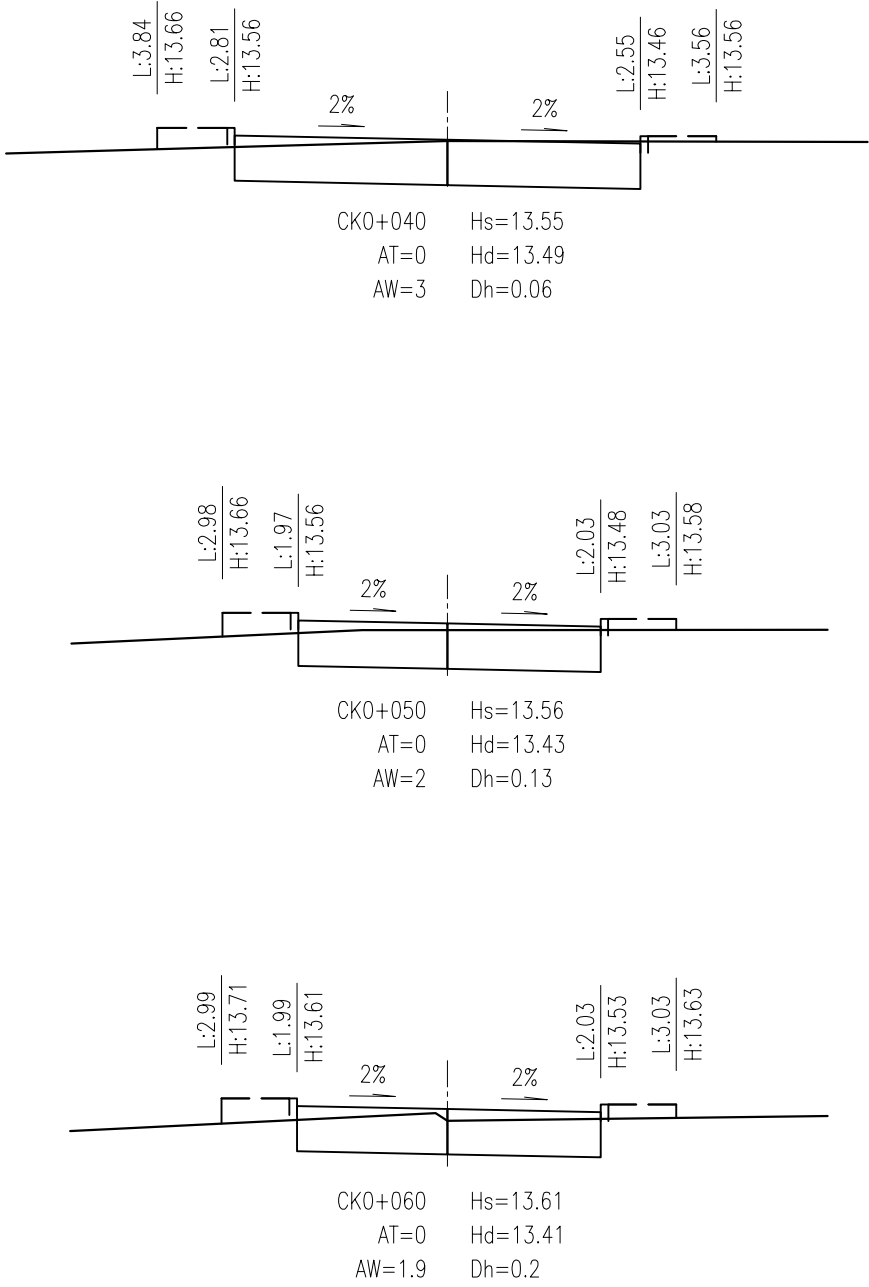

注：
1、本图比例1：100，单位以米计；
2、本图适用于B路。
3、图中人行道仅为示意，并未计算土方。

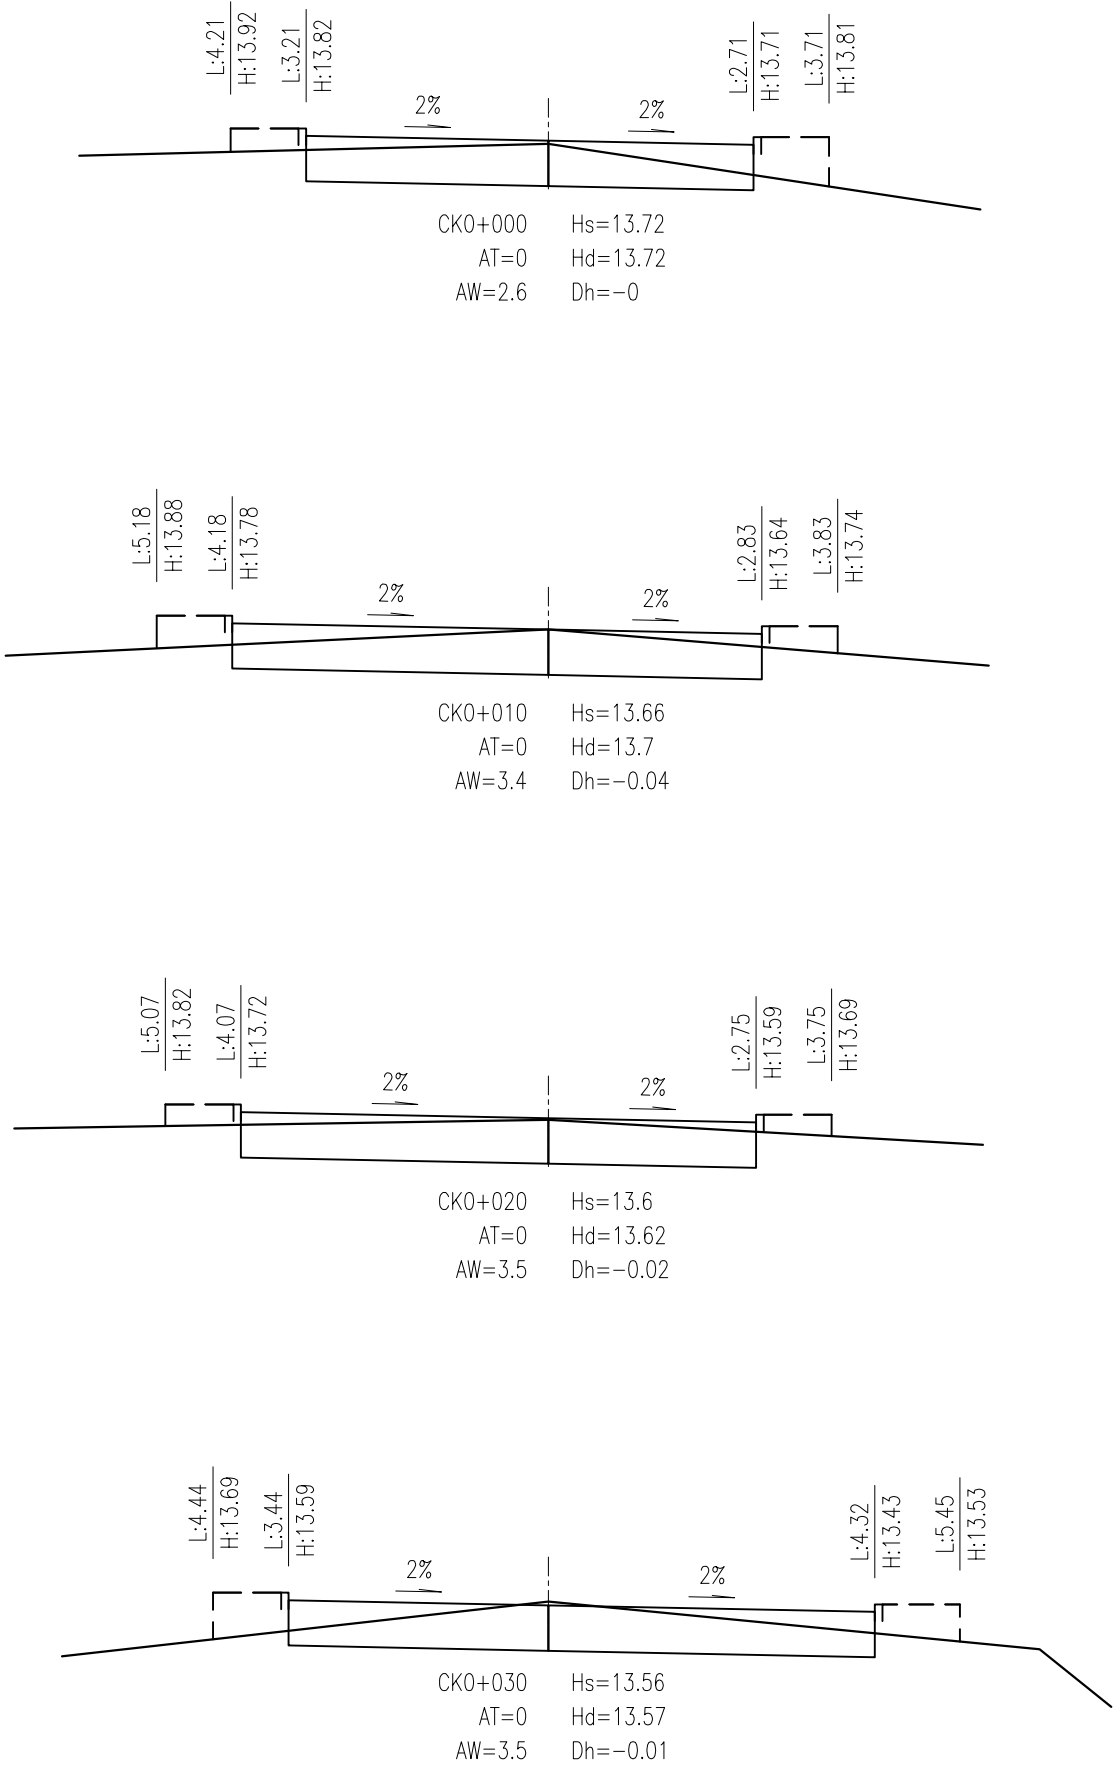

广州市创景市政工程设计有限公司
GUANGZHOU CHUANGJING MUNICIPAL ENGINEERING DESIGN CO.,LTD.

东莞市常平镇环保专业基地洗车、印花污水处理厂3号水池

道路专业

路基横断面设计图（C道路）

项目负责人	严建	审核人	黄贞贤	工程编号	CJ-2024A-026	设计阶段	施工图
专业负责人	林俊杰	审核人	梁操	图号	DL-SS1-10-4/5		
设计人	钟坤林	审定人	梁操	日期	2025.03	比例	