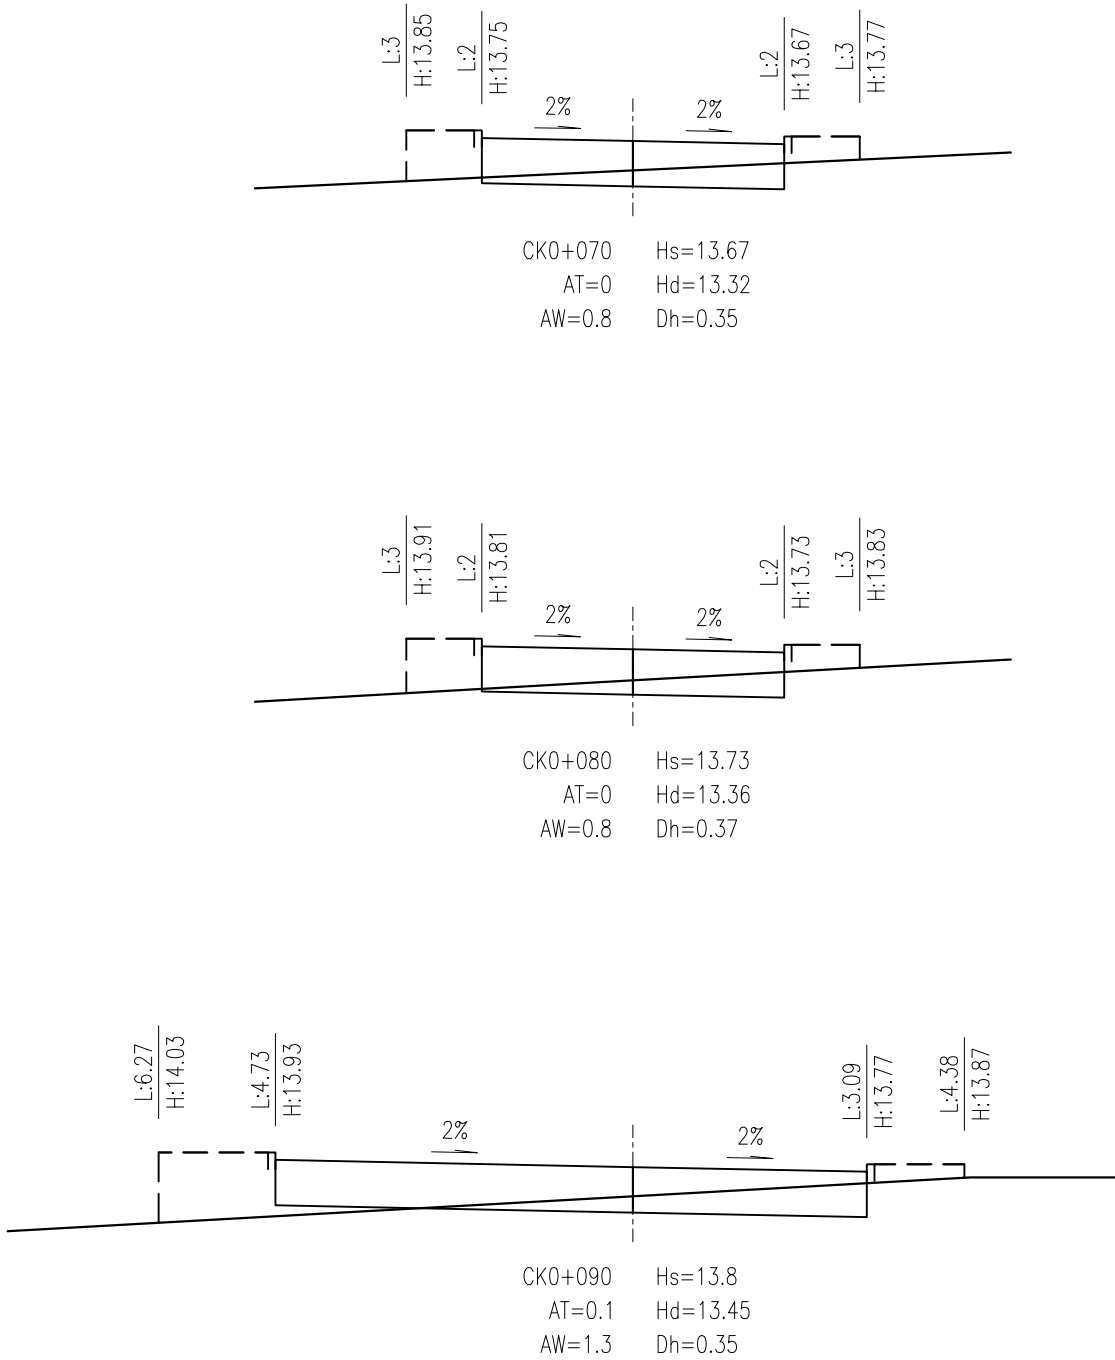


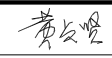
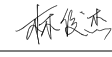

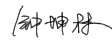



专业	专业
专业	专业
专业	专业
专业	专业
专业	专业



注：  
1、本图比例1：100，单位以米计；  
2、本图适用于B路。  
3、图中人行道仅为示意，并未计算土方。

 <div>广州市创景市政工程设计有限公司 GUANGZHOU CHUANGJING MUNICIPAL ENGINEERING DESIGN CO.,LTD.</div>	东莞市常平镇环保专业基地洗水、印花污水处理厂3号水池	项目负责人	严建		校核人	黄贞贤		工程编号	CJ-2024A-026	设计阶段	施工图
	道路专业	专业负责人	林俊杰		审核人	梁操		图号	DL-SS1-10-5/5		
	路基横断面设计图（C道路）	设计人	钟坤林		审定人	梁操		日期	2025.03	比例	