广东省施工图数字化审查专用

出图 设计单位：广州市创景市政工程设计有限公司
2025年03月11日确认图纸

审图 机构名称：东莞市大业施工图审查有限公司
机构类别：一类　认定书编号：19034
业务范围：一类 房屋建筑（含超限高层）工程;一类 市政基础设施（给水、排水、道路、桥梁、隧道、公共交通、风景园林）工程
有效期至：2026年08月01日
2025年03月13日完成审查

新建沥青与旧沥青路面衔接大样

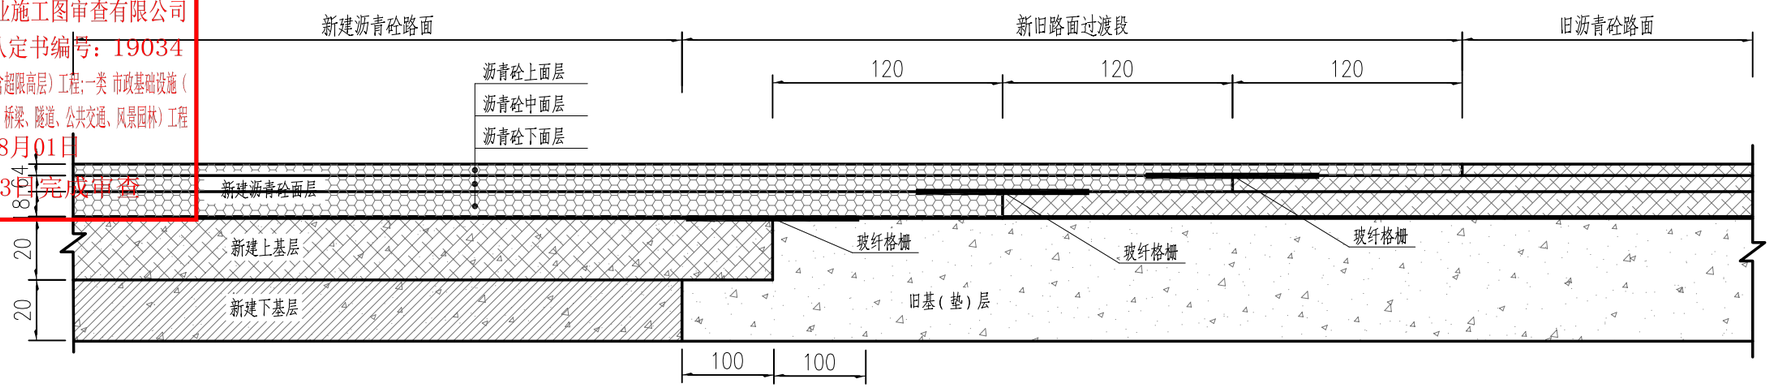

混凝土路面与沥青路面相连接段构造图

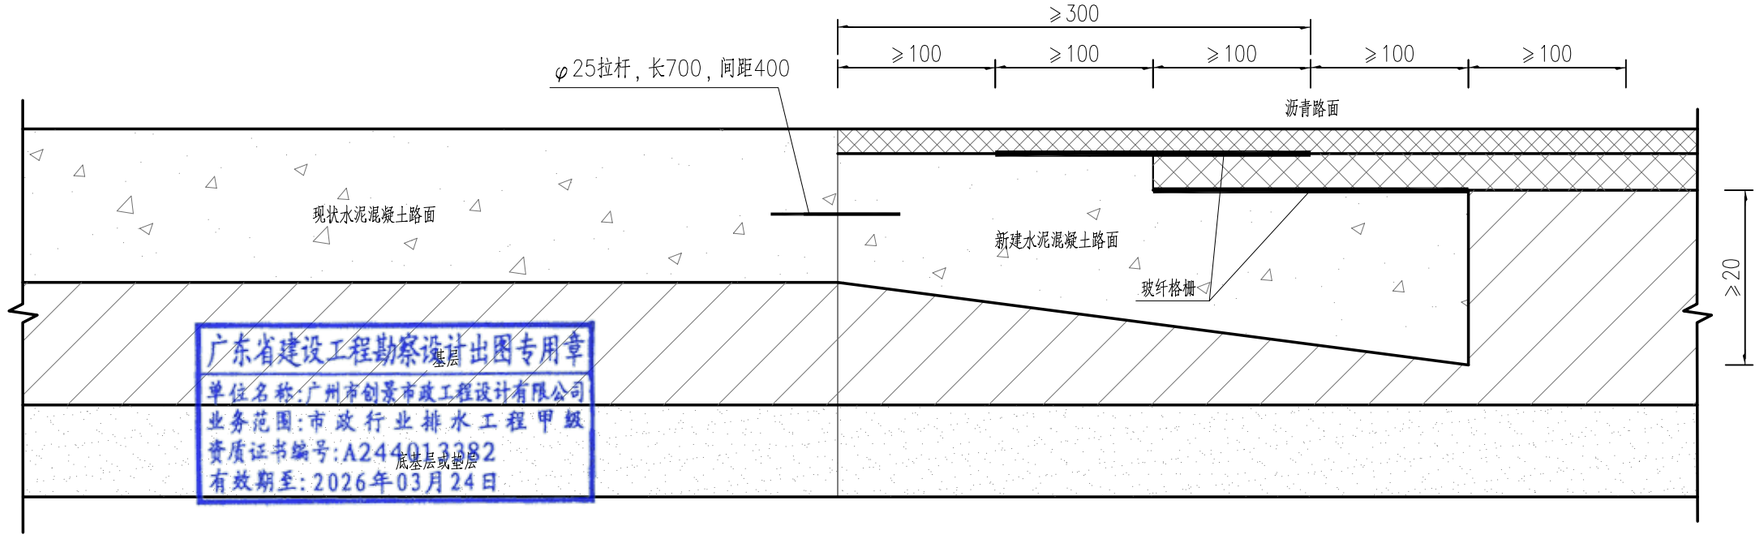

广东省建设工程勘察设计出图专用章
单位名称：广州市创景市政工程设计有限公司
业务范围：市政行业排水工程甲级
资质证书编号：A244013382
有效期至：2026年03月24日

注：

1.设计图中尺寸除注明外均以cm计。

2.玻纤格栅纵、横向抗拉强度≥50KN/m，纵横向断裂伸长率≤3%。土工格栅的纵向搭接长度不小于15cm，横向搭接长度不应小于10cm，网格尺寸大于10cm×10cm。

广州市创景市政工程设计有限公司 GUANGZHOU CHUANGJING MUNICIPAL ENGINEERING DESIGN CO.,LTD.	东莞市常平镇环保专业基地洗水、印花污水处理厂3号水池	项目负责人	严　建		校 核 人	黄贞贤		工程编号	CJ-2024A-026	设计阶段	施工图
	道路专业	专业负责人	林俊杰		审 核 人	梁　操		图　号	DL-SS1-13-1/1		
	新旧路面搭接设计图	设 计 人	钟坤林		审 定 人	梁　操		日　期	2025.03	比　例	