


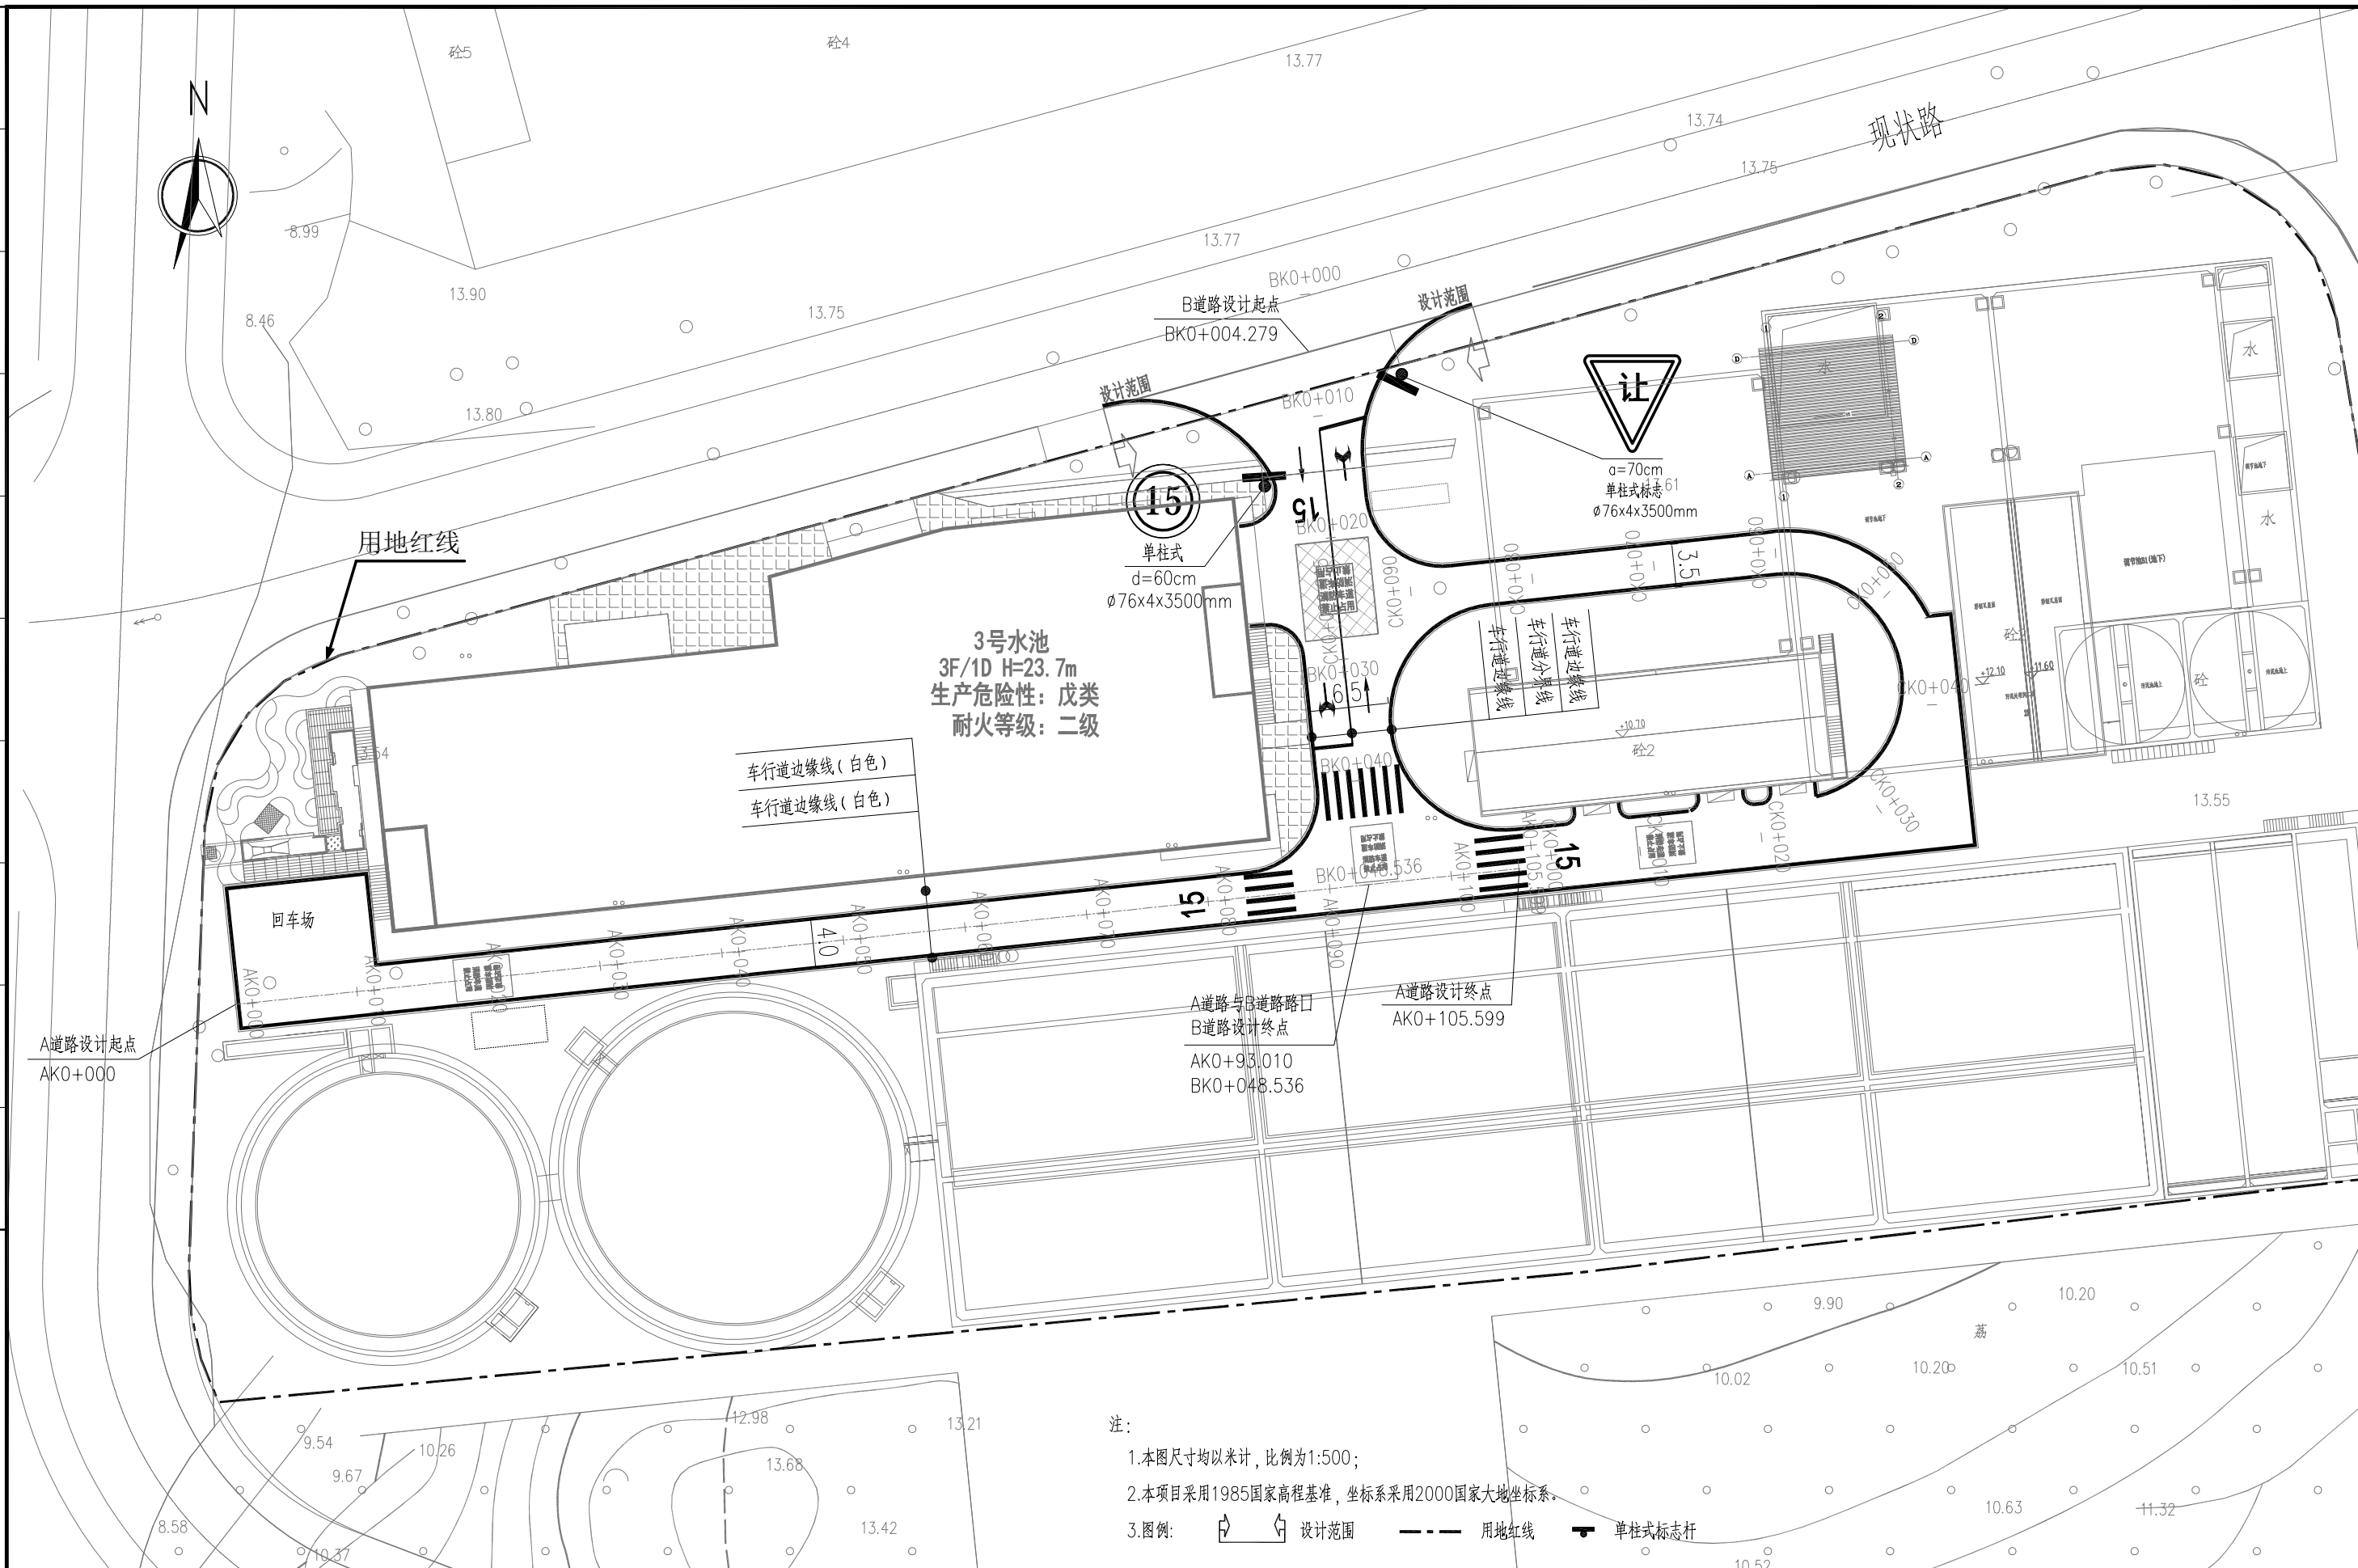






不 ₁ 不 ₂		不 ₁ 不 ₂		不 ₁ 不 ₂		不 ₁ 不 ₂	
不 ₁ 不 ₂		不 ₁ 不 ₂		不 ₁ 不 ₂		不 ₁ 不 ₂	



 广州市创景市政工程设计有限公司 GUANGZHOU CHUANGJING MUNICIPAL ENGINEERING DESIGN CO.,LTD.	东莞市常平镇环保专业基地洗车、印花污水处理厂3号水池	项目负责人	严建		校核人	黄贞贤		工程编号	CJ-2024A-026	设计阶段	施工图
	道路专业	专业负责人	林俊杰		审核人	梁操		图号	JT-SS1-01-1/1		
	交通平面设计图	设计人	钟坤林		审定人	梁操		日期	2025.03	比例	