



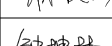
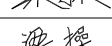


| | |
|----|----|
| 专业 | 专业 |
| | |
| 专业 | 专业 |
| | |
| 专业 | 专业 |
| | |
| 专业 | 专业 |
| | |
| 专业 | 专业 |
| | |

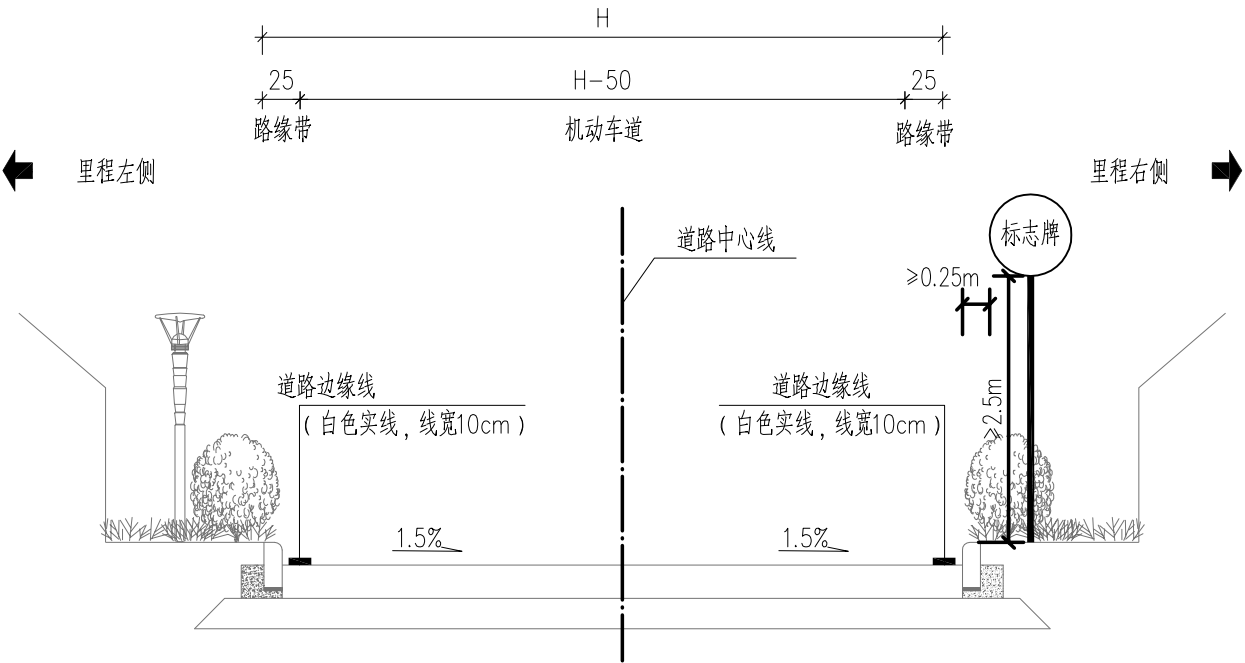

C道路标准横断面设计图

- 注：
- 1.本图比例尺为1:50，单位均以厘米计。
 - 2.B路地下结构物仅为示意图，详见结构专业图纸。
 - 3.C道路为旧路加铺沥青改造，道路宽度C值范围为4.0~12.0m，具体以现场实际情况为准。

| | | | | | | | | | | |
|----------------------------|-------|-----|---|-----|-----|---|------|---------------|------|-----|
| 东莞市常平镇环保专业基地洗水、印花污水处理厂3号水池 | 项目负责人 | 严建 |  | 校核人 | 黄贞贤 |  | 工程编号 | CJ-2024A-026 | 设计阶段 | 施工图 |
| 道路专业 | 专业负责人 | 林俊杰 |  | 审核人 | 梁操 |  | 图号 | JT-SS1-02-2/2 | | |
| 安全设施横断面布置图 | 设计人 | 钟坤林 |  | 审定人 | 梁操 |  | 日期 | 2025.03 | 比例 | |