



专业	专业
专业	专业
专业	专业
专业	专业
专业	专业
专业	专业
专业	专业
专业	专业

单块彩钢围挡立面图 1:5

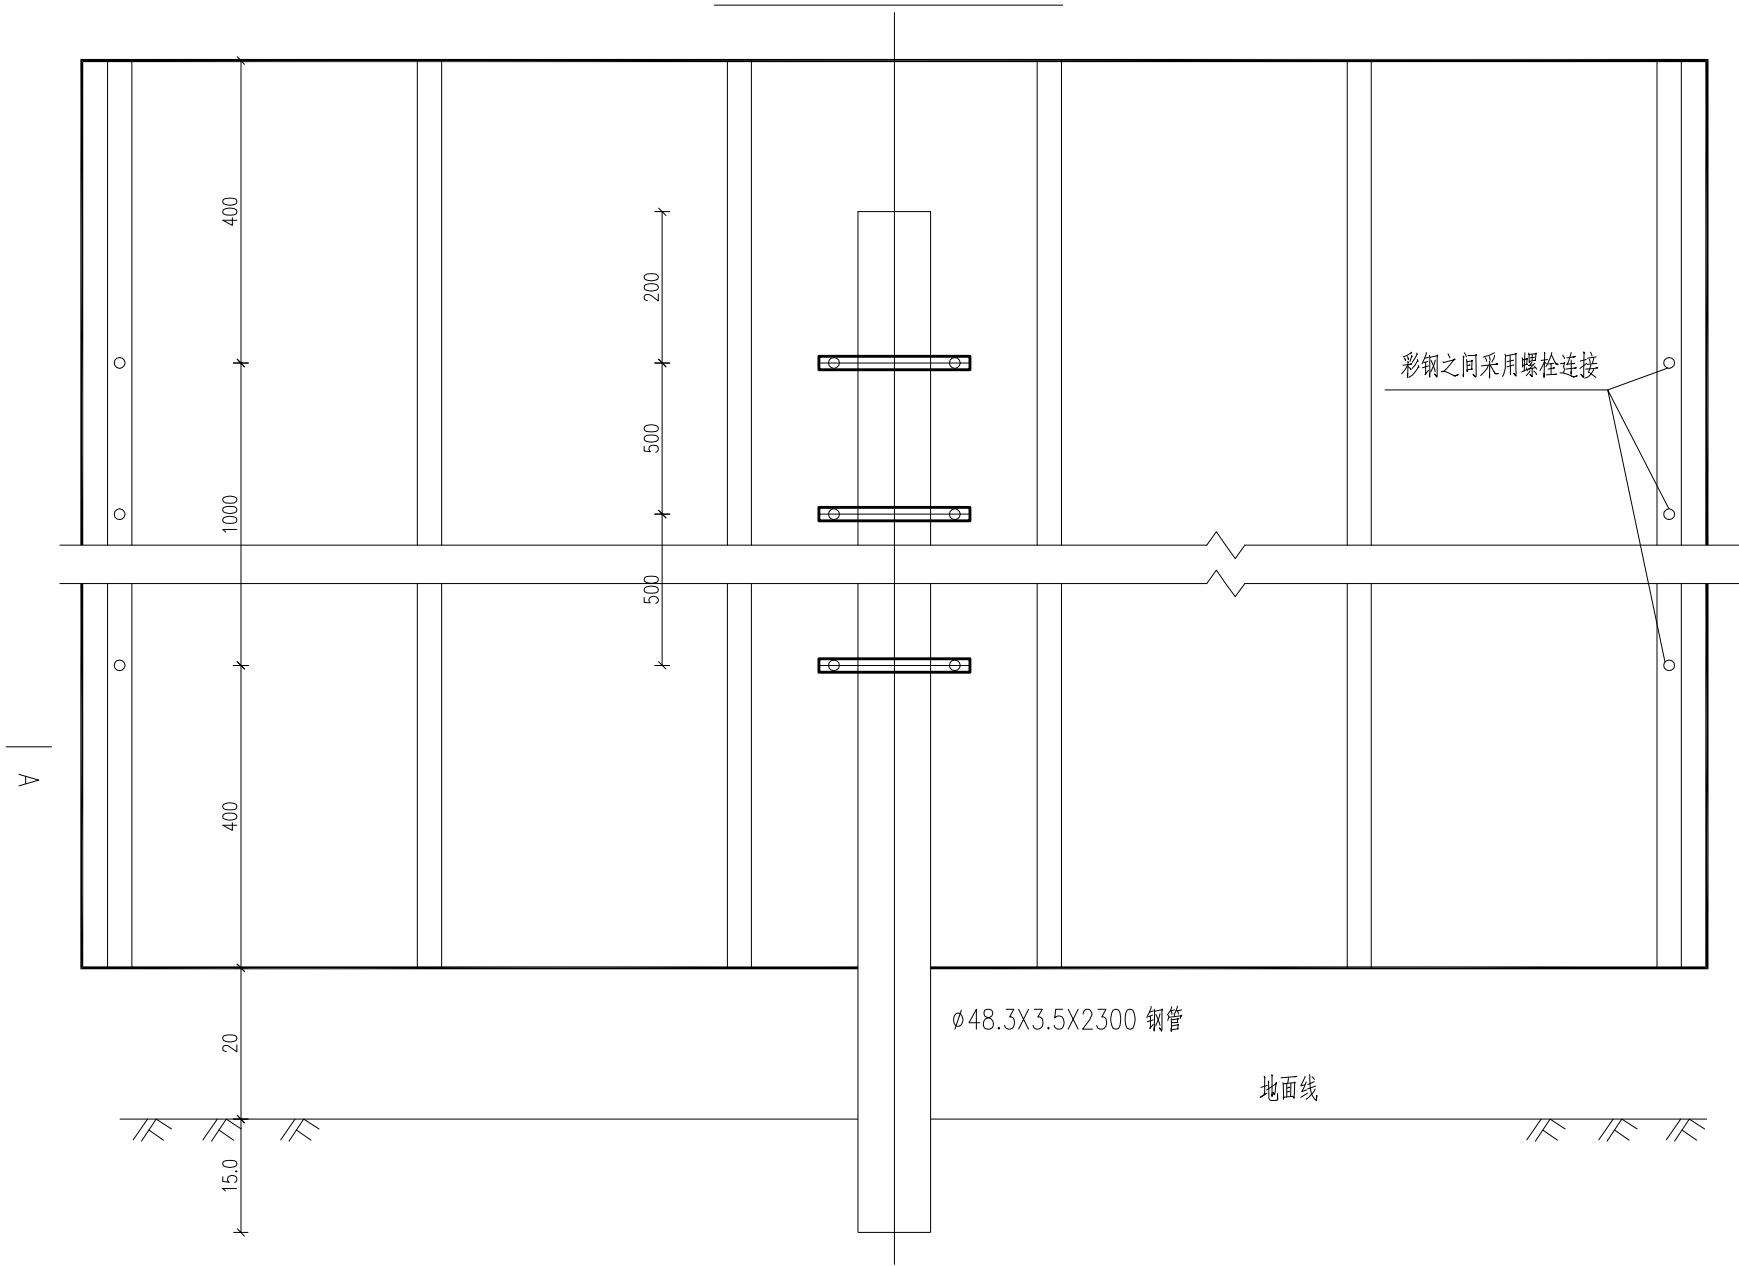


ø48.3钢管抱箍、抱箍底衬大样图 1:5

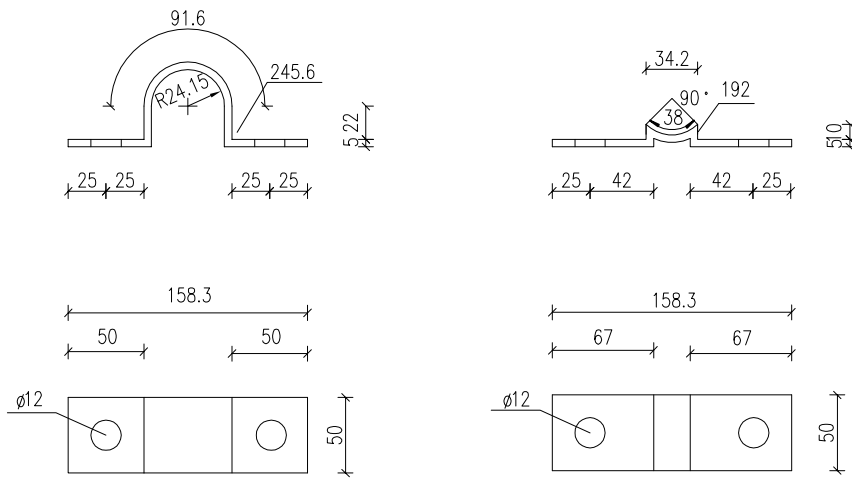

每1.025m围挡材料数量表

材料名称	规格 (mm)	单件重 (kg)	件数 (件)	重量 (kg)	备注
彩钢板	1800x1025x0.6	10.18	1	10.18	天蓝色单层压型镀锌钢板
钢管立柱	ø48.3x3.5x2300	8.90	1	8.90	脚手架钢管,外涂防锈漆
抱箍	245.6x50x5	0.482	3	1.446	钢带加工
抱箍底衬	192.0x50x5	0.377	3	1.131	钢带加工
六角螺栓	M10x30	0.029	9	0.261	45号钢
螺母	M10	0.011	9	0.099	45号钢
垫圈	ø10x3	0.004	18	0.072	45号钢

单块彩钢A-A断面图 1:5

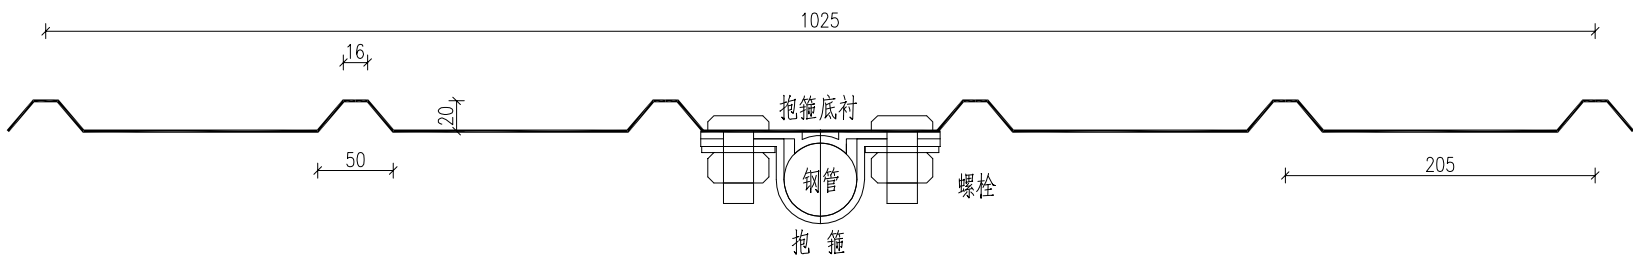

注:

- 1、本图尺寸单位以mm计。
- 2、本项目采用天蓝色单层彩色压型镀锌钢板进行围蔽,每块钢板之间以螺栓连接。
- 3、围蔽支撑骨架采用脚手架钢管,如周边地面较为松散,应采用砖、石适当加固。



广州市创景市政工程设计有限公司
GUANGZHOU CHUANGJING MUNICIPAL ENGINEERING DESIGN CO.,LTD.

东莞市常平镇环保专业基地洗车、印花污水处理厂3号水池

道路专业

施工围蔽大样图

项目负责人

严建

专业负责人

林俊杰

设计人

钟坤林

校核人

黄贞贤

审核人

梁操

审定人

梁操

工程编号

CJ-2024A-026

设计阶段

施工图

图号

JT-SS1-05-1/1

日期

2025.03

比例