


姓名	日期
专业	
会签	

安全宣讲台—枪机  
实名制通道  
出入口球机  
扬尘监测仪  
车辆未冲洗抓拍

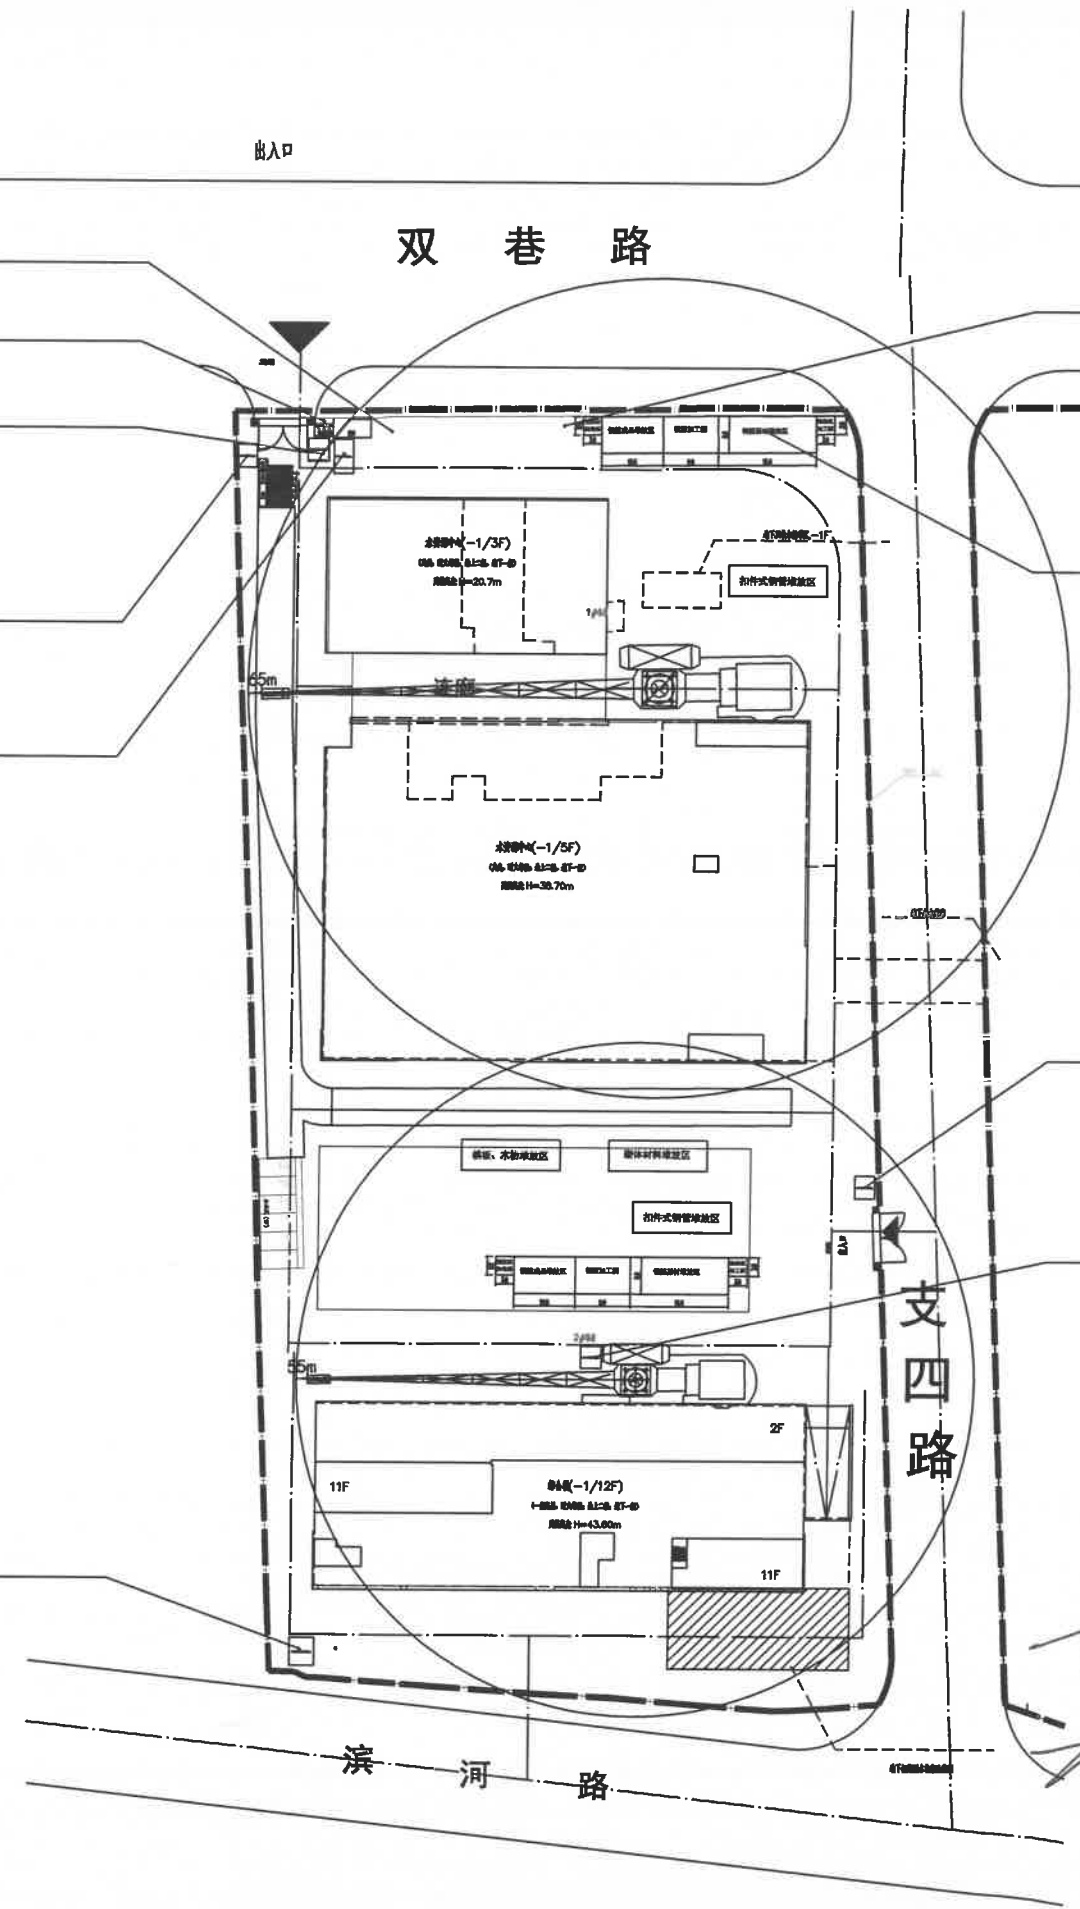


钢筋加工棚—枪机  
材料堆放区—枪机

扬尘监测仪

制高点—球机

扬尘监测仪

B地块智慧工地平面布置图

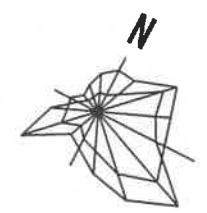

东莞市中泰建安工程有限公司  
Dongguan Zhongtai Construct Install Engineering Co., Ltd  
地址: 广东省东莞市南城街道  
ADDRESS: 鸿福路106号1栋1712室01  
设计资质等级 (DESIGN GRADE):  
证书号 (CERTIFICATE NUMBER):  
邮编 (POSTCODE): 523000  
电话 (TEL): 0769-22311322  
传真 (FAX):  
电子邮箱 (E-mail):

业主会签:  
handwritten signature:

设计说明:

建设单位: 江苏溢丰华创环保科技有限公司  
Developer

工程名称: 南京现代表面处理科技产业中心项目B地块一标段工程  
Project

图名: 基础阶段施工临时设施总平面布置图  
Title

设计签署 SIGNATURE	
职责 DUTY	签署 SIGNATURE
设计 Design	
校对 Checked	
审核 EXAM'D	
审定 APPR'D	

比例: Scale	
图号: Drawing No.	LS-05
日期: Date	2025-1-17
版次: REV.	第1版
设计阶段: Phase	施工图

长 胡启龙 2025.2.25  
2025.2.25