
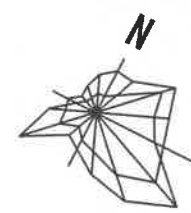


姓名	日期
专业	
会签	

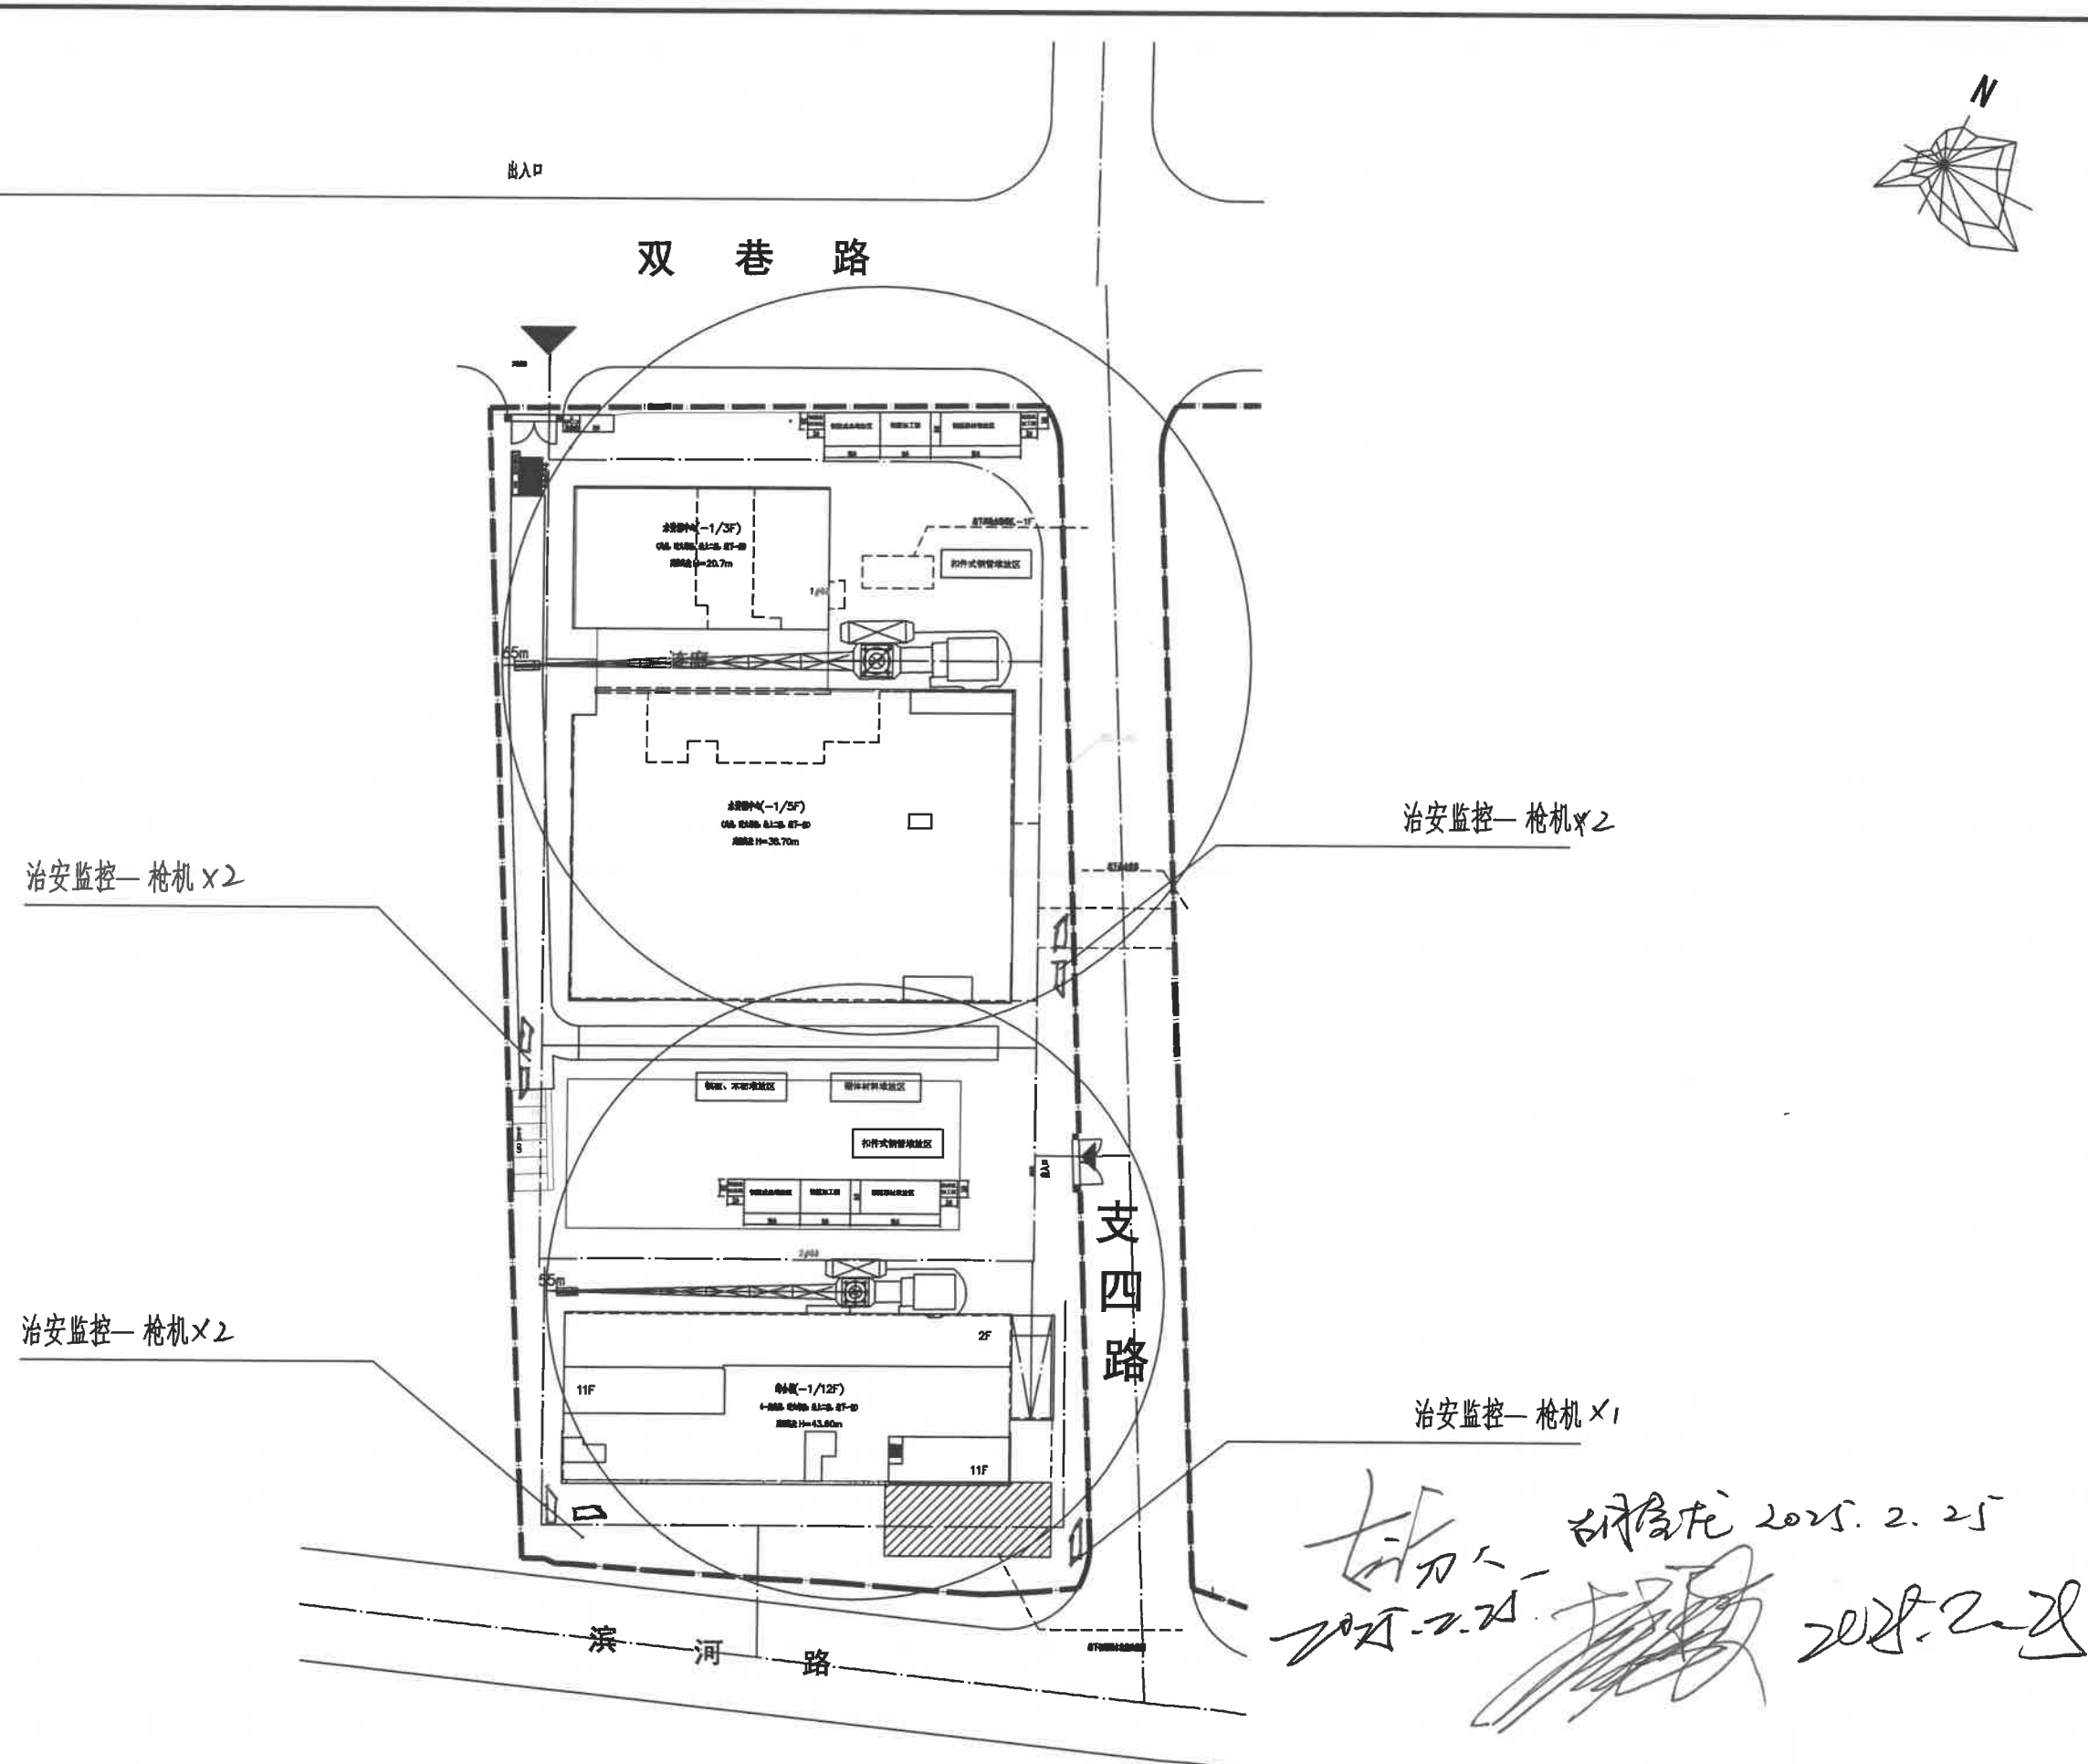

东莞市中泰建安工程有限公司
Dongguan Zhongtai Construct Install Engineering Co., Ltd
地址: 广东省东莞市南城街道
ADDRESS: 鸿福路106号1栋1712室01
设计资质等级(DSIGN GRADE):
证书号(CERTIFICATE NUMBER):
邮编(POSTCODE): 523000
电话(TEL): 0769-22311322
传真(FAX):
电子邮箱(E-mail):

业主会签:
handwritten signature:

设计说明:

建设单位: 江苏溢丰华创环保科技有限公司
Developer

工程名称: 南京现代表面处理科技产业中心项
Project 目B地块一标段工程

图名: 基础阶段施工临时设施总平面布置图
Title

设计签署 SIGNATURE	
职责 DUTY	签署 SIGNATURE
设计 Design	
校对 Checked	
审核 EXAM'D	
审定 APPR'D	

胡龙 2025.2.25
2025.2.25
2025.2.25

B地块治安监控平面布置图

比例: Scale	
图号: Drawing No.	LS-05
日期: Date	2025-1-17
版次: REV.	第1版
设计阶段: Phase	施工图