总图 SITE		结构 STRUCTURE		强电 ELECTRICITY		采暖通风空气调节 HVAC	
建筑 ARCHITECTURE		给水排水 PLUMBING		弱电 ELECTRICITY		动力 POWER	

建学建筑与工程设计所有有限公司
出图专用章
工程设计证书（甲级）编号：A111010257
发证部门：中华人民共和国住房和城乡建设部

中华人民共和国一级注册结构工程师
姓 名：邹志新
注册号：1101025-S004
有效期：至2024年12月

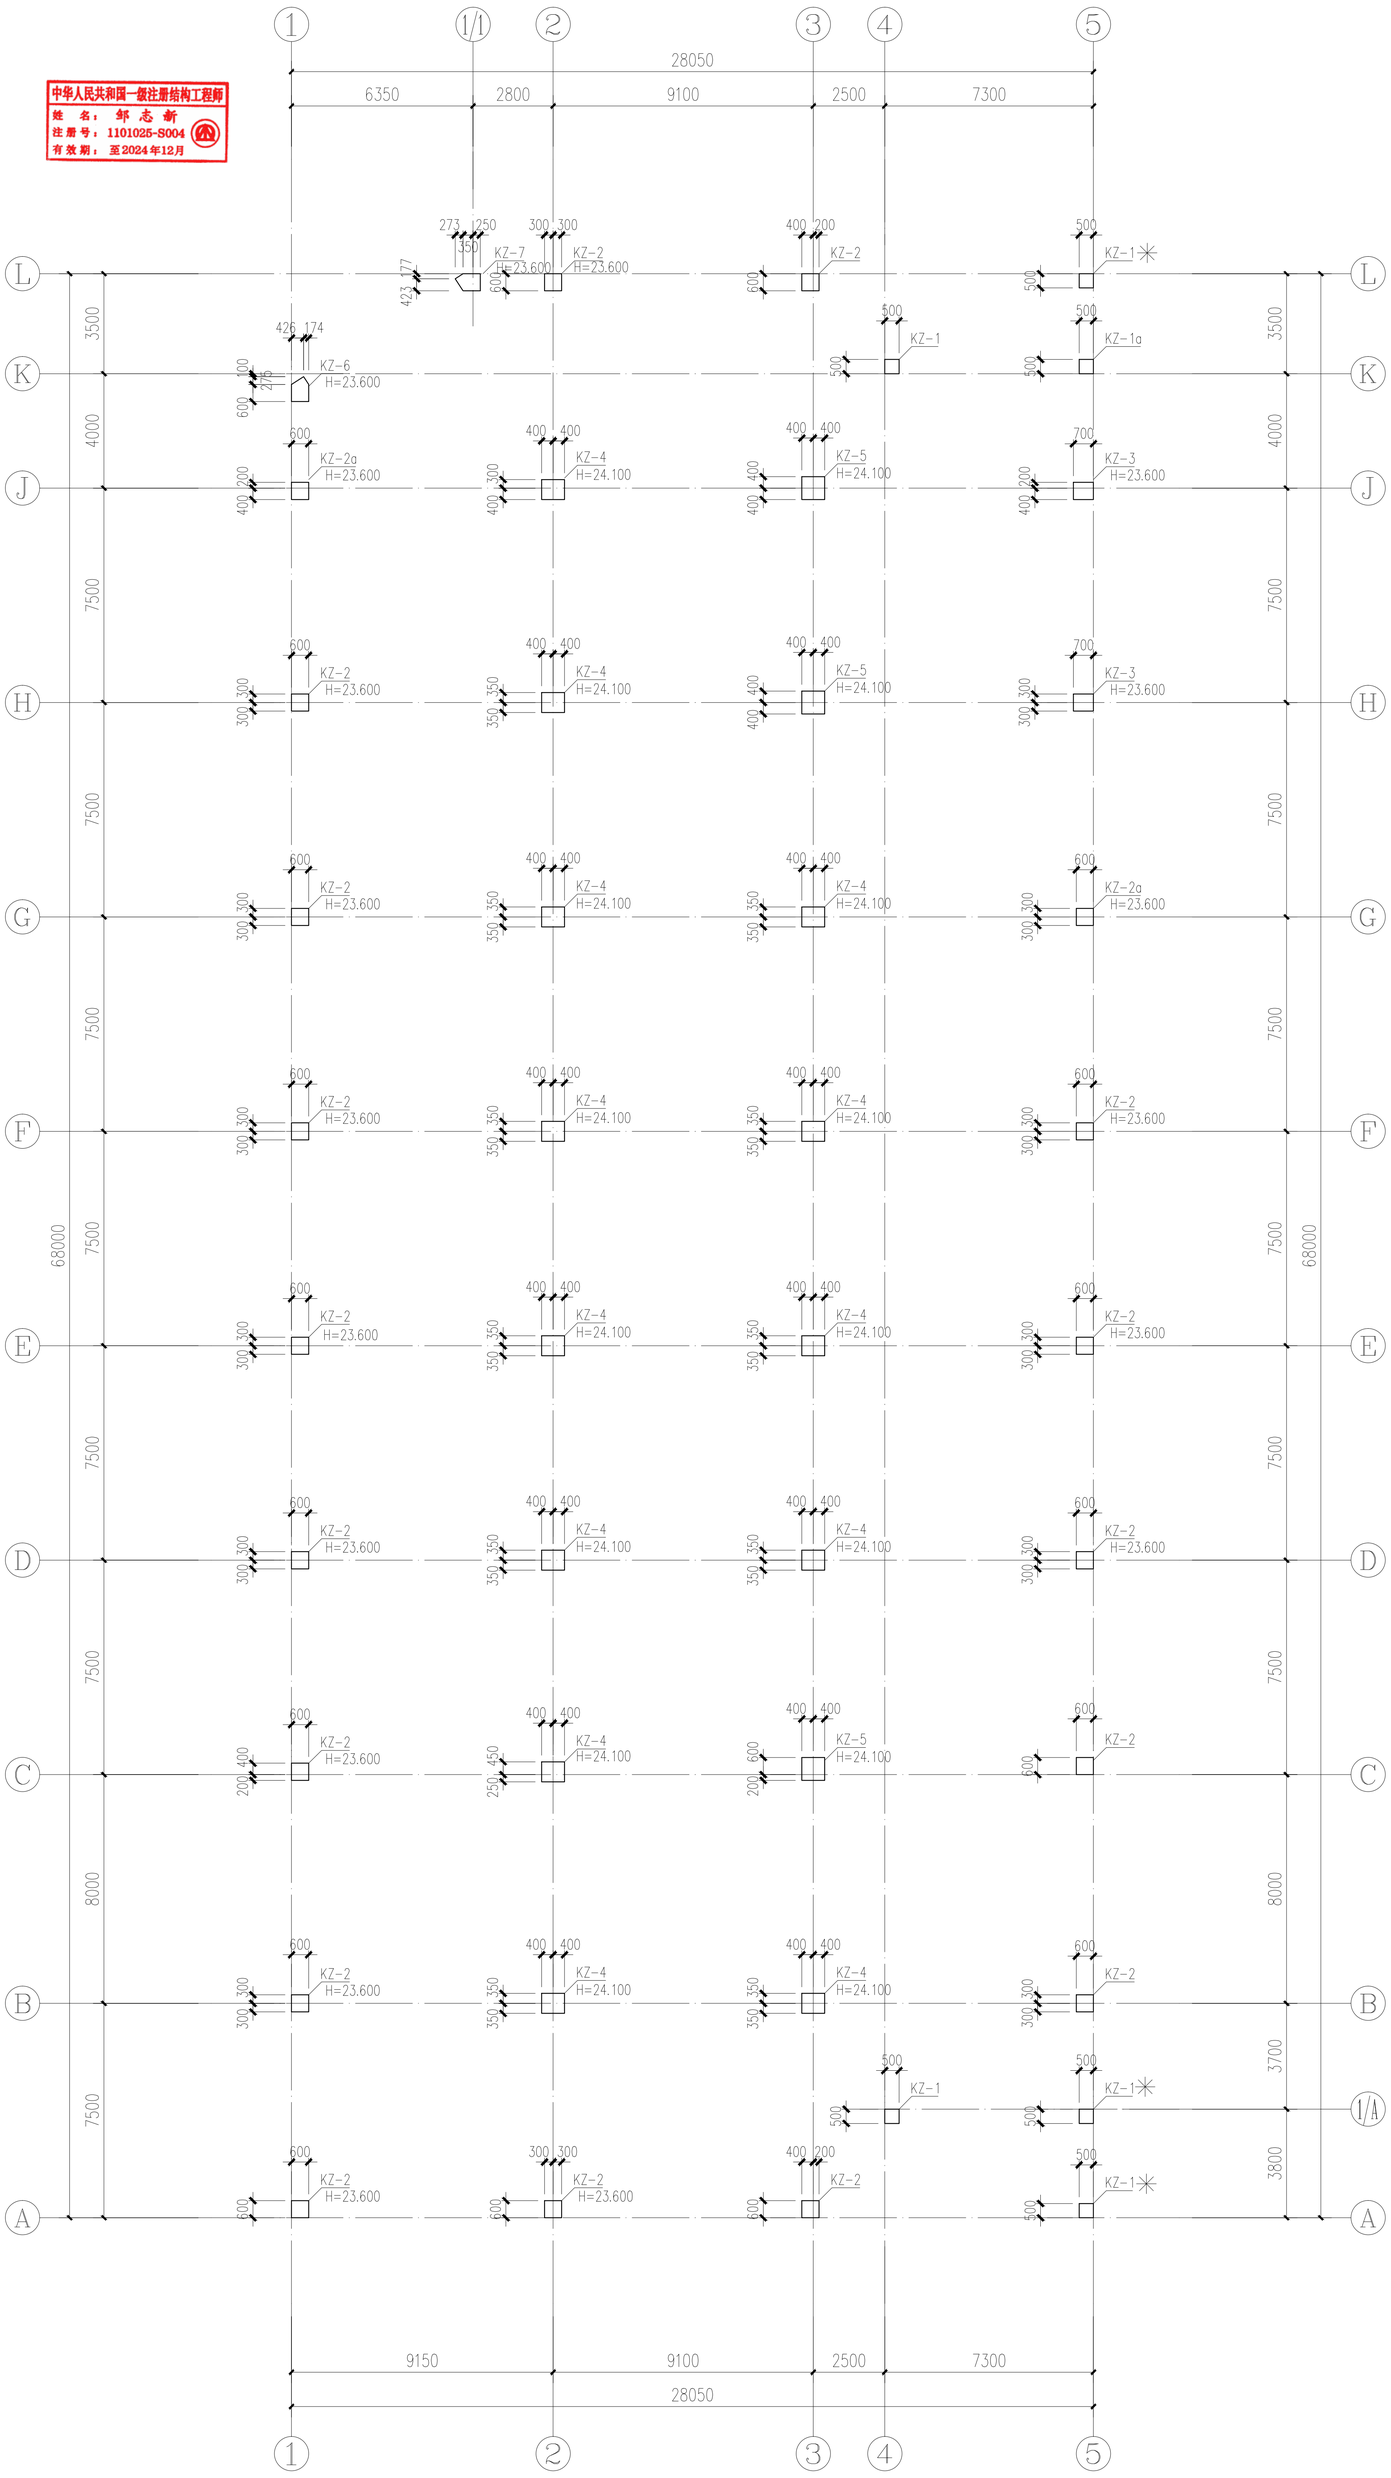

截面	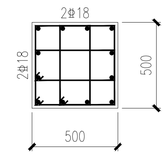	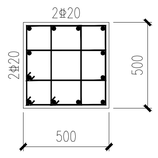	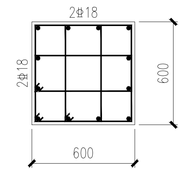
编号	KZ-1	KZ-1a	KZ-2
标高	四层楼面~屋面	四层楼面~屋面	四层楼面~屋面
纵筋	12⌀18	4⌀25（角筋）+8⌀20	4⌀20（角筋）+8⌀18
箍筋/拉筋	⌀8@100/200	⌀8@100	⌀8@100/200
截面	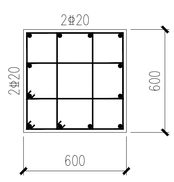	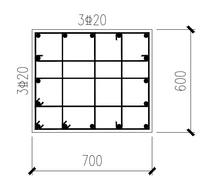	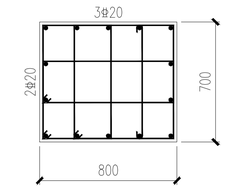
编号	KZ-2a	KZ-3	KZ-4
标高	四层楼面~屋面	四层楼面~屋面	四层楼面~屋面
纵筋	4⌀22（角筋）+8⌀20	4⌀25（角筋）+12⌀20	4⌀22（角筋）+10⌀20
箍筋/拉筋	⌀8@100/200	⌀8@100/200	⌀10@100/200
截面	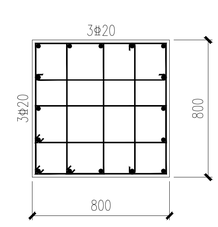	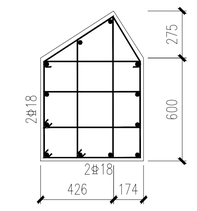	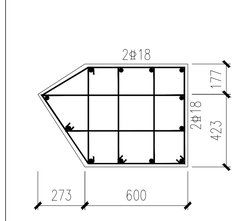
编号	KZ-5	KZ-6	KZ-7
标高	四层楼面~屋面	四层楼面~屋面	四层楼面~屋面
纵筋	4⌀22（角筋）+12⌀20	5⌀20（角筋）+9⌀18	5⌀20（角筋）+9⌀18
箍筋/拉筋	⌀10@100/200	⌀8@100/200	⌀8@100/200

广东省建设工程施工图设计文件审查专用章
机构名称：东莞市大业施工图审查有限公司
机构类别：一类 认定书编号：19034
业务范围：一类 房屋建筑（含超限高层）工程；市政基础设施（给水、排水、道路、桥梁、隧道、公共交通、风景园林）工程
有效期至：2023年08月01日

四层楼面~屋面柱平面定位图

1:150

说明：

1. 柱砼强度等级见本图表中，钢筋采用HRB400E（⌀）。
2. 柱钢筋混凝土保护层厚度35mm。
3. 除注明外，墙柱中线或边线与轴线平。
4. 图中米所示位置柱箍筋全长加密。
5. 图中H所标识标高均为柱顶标高。

层号	楼层标高	层高	墙柱砼强度等级	梁板强度等级
出屋面	26.800		C35	C35
RF	23.100	3.70	C35	C35
4	18.900	4.20	C35	C35
3	12.700	6.20	C40	C35
2	6.500	6.20	C45	C35
1	-0.300	6.80	C45	C35

结构层楼面标高
结构层高
上部结构嵌固部位：基础顶

建筑设计单位 ARCHITECTURE DESIGN

建学建筑与工程设计所有有限公司
JIANXUE ARCHITECTURE & ENGINEERING DESIGN INS. CO., LTD.
工程设计证书<甲级>编号A111010257
No.A111010257 Class A of Architecture Design P.R.C

建设单位 CLIENT
东莞市荣津实业投资有限公司

合作设计单位 CO-OPERATED WITH

版本 REVISION	出图事由 COMMENTS	出版日期 ISSUE DATE
第二版	深化设计	
第一版	供施工图审查	2022.04.25

工程名称 PROJECT NAME
常平环保专业基地A1-04地块
电子工业项目

工程编号 PROJECT NO. JXG-2022-04

项目名称 ITEM NAME
1号厂房

角色	签名 SIGNATURE	姓名 NAME
审定人 AUTHORIZED FOR ISSUE BY		彭国忠
审核人 FINAL CHECKER		邹志新
工程负责人 PROJECT PRINCIPAL		彭国忠
专业负责人 CHIEF ENGINEER		邹志新
校对人 APPROVED BY		赖芬芳
设计人 DESIGNED BY		汪威超
制图人 DRAWN BY		汪威超

图名 DRAWING TITLE
四层楼面~屋面柱平面定位图

设计阶段 STATUS	施工图 CONSTRUCTION WORKING	专业 DISCIPLINE	结构 STRUCTURE
审图编号 ARCHIVES NO.			
图号 DRAWING NO.	JGS-01-05	比例 SCALE	详图例

单位出图专用章盖章 ACADEMIC SPECIAL SEAL

个人执业专用章盖章 PRIVATE PATENT SEAL

本图须加盖本公司出图章，否则一律无效
DRAWING BE INVALID WITHOUT SPECIAL SEAL FROM JX ADD CO., LTD
COPYRIGHT(C)2014,JIANXEDI CO., LTD